


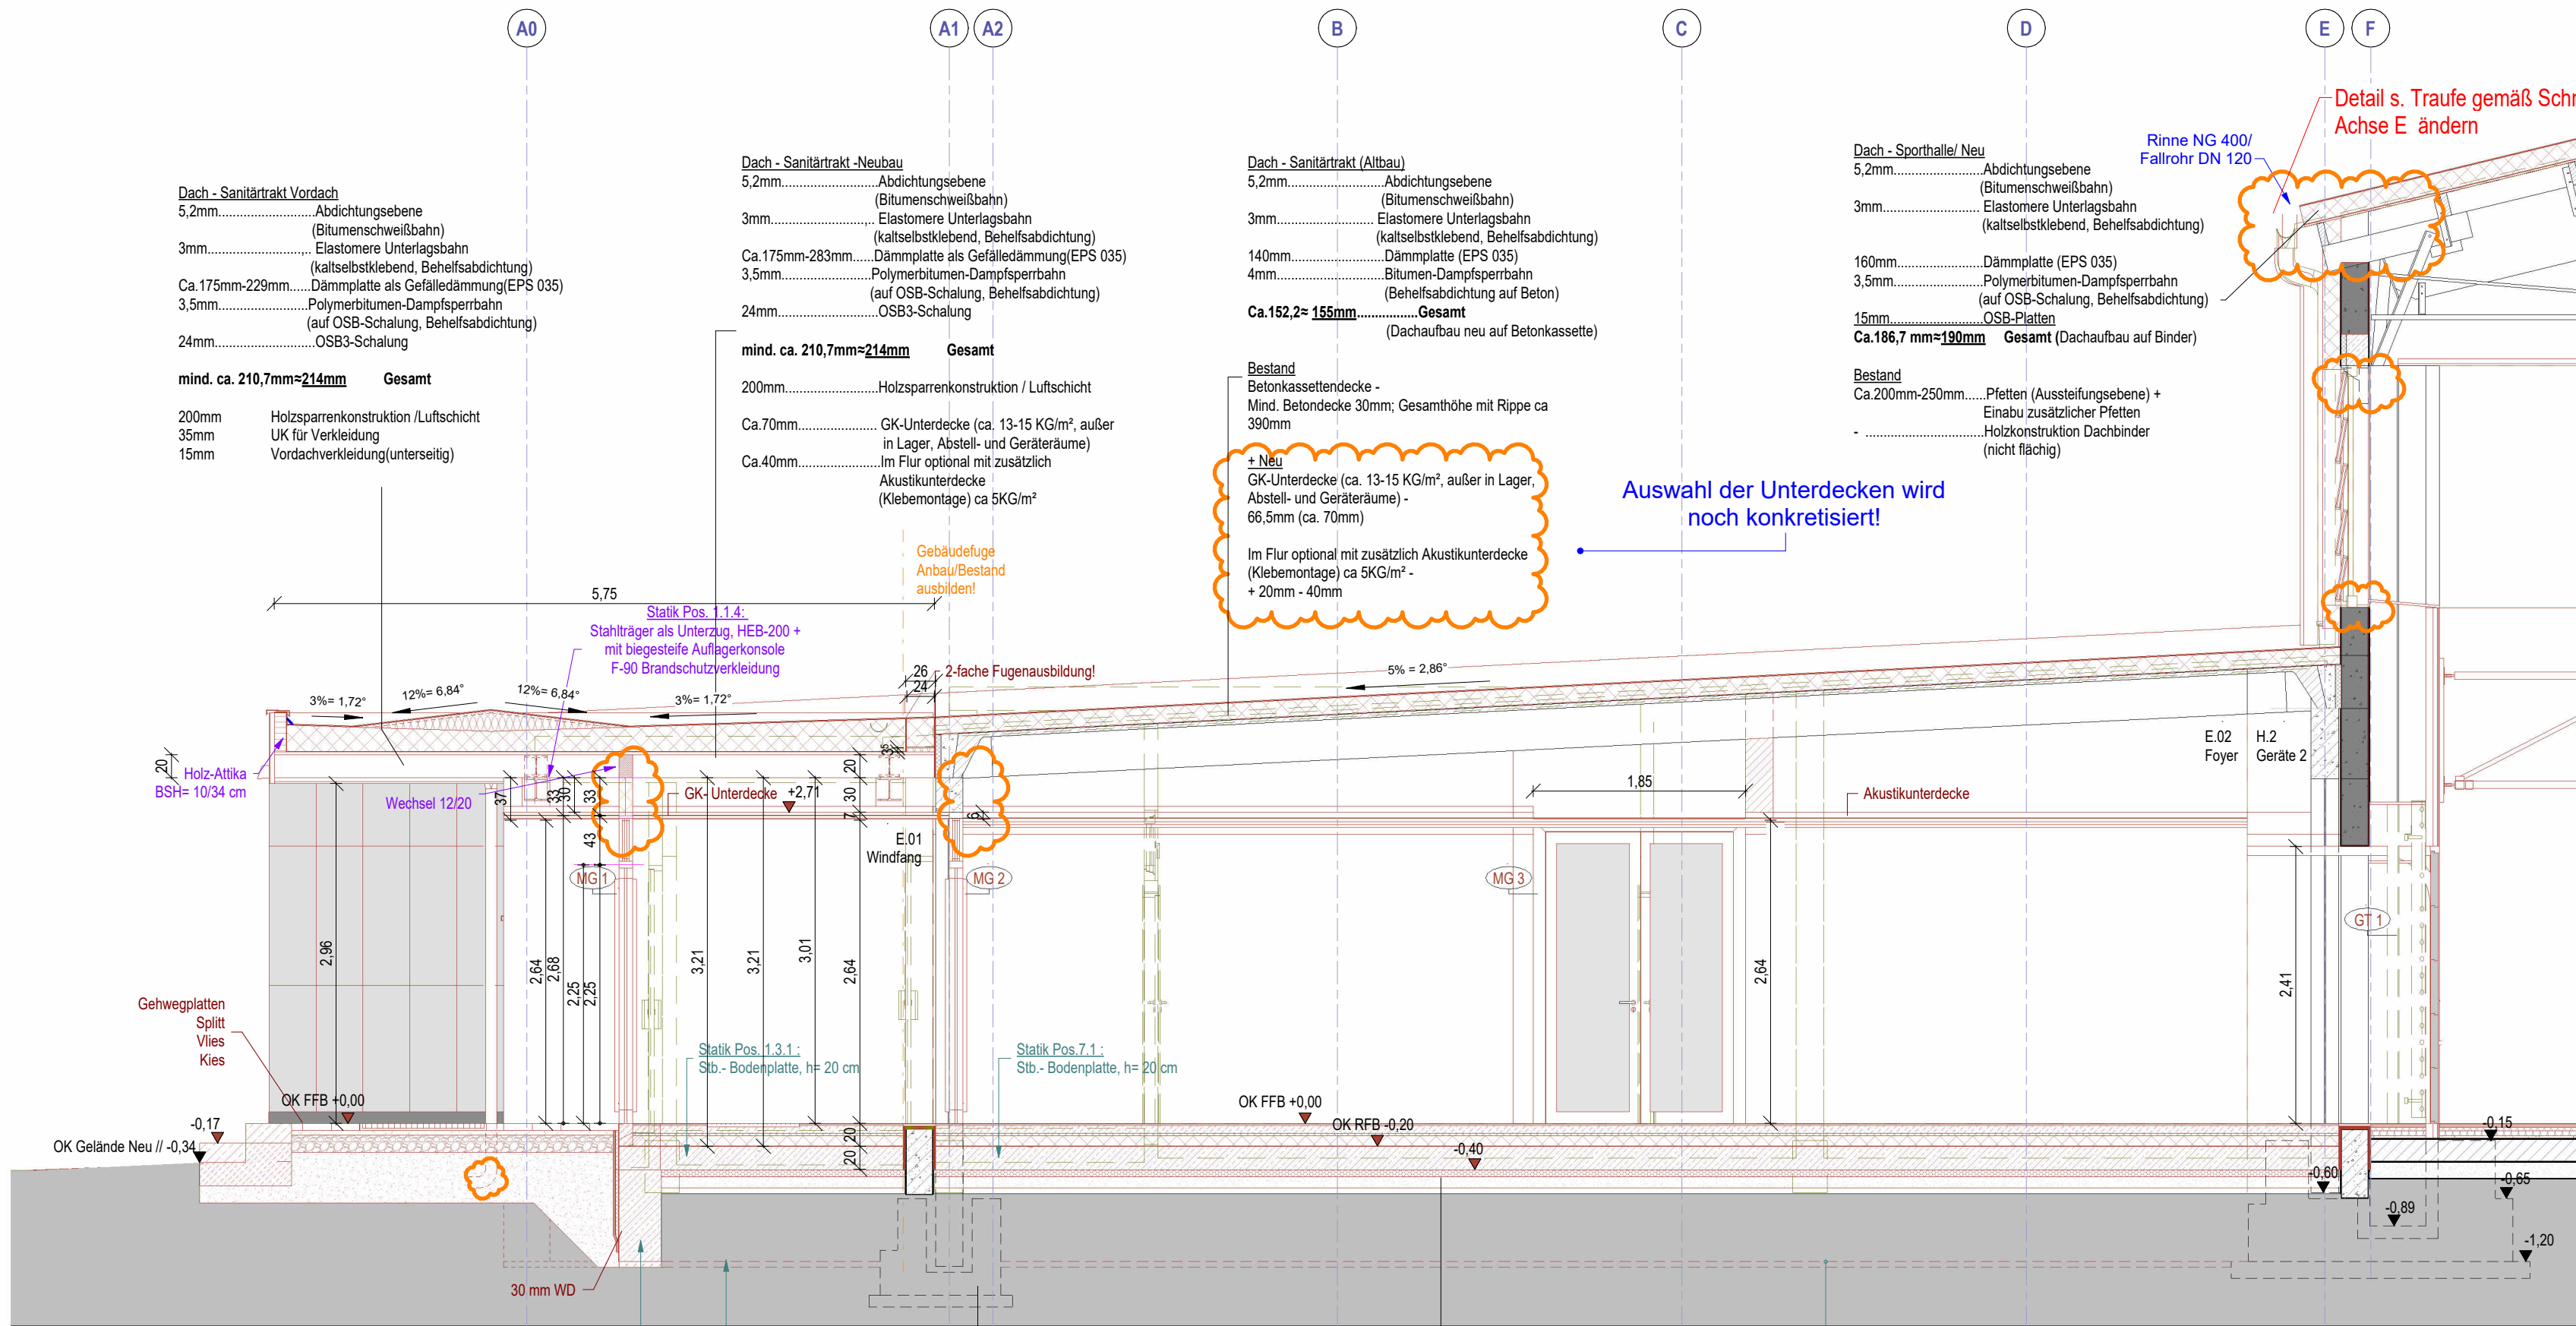

Legende					
RH	Raumhöhe	ST	Sturz	DD	Deckendurchbruch
BRH	Brüstungshöhe	AT	Außentür	BD	Bodendurchbruch
OK	Oberkante	GT	Glastür / Metall-Glas-Element	WD	Wanddurchbruch
UK	Unterkante	IT	Innentür	AD	Abgehängte Decke
FFB	Fertigfußboden	DZ	Durchgangszarge	RR	Regenfallrohr
RFB	Rohfußboden	OL	Oberlicht	WA	Wandaussparung
OFG	Oberfläche Gelände	GA	Glasausschnitt	FSA	Feststellanlage

- Raummaße sind Fertigmaße
- Brüstungshöhen beziehen sich auf Oberkante Fertigfußboden
- Maße für Einbauteile sind am Bau zu nehmen
- Öffnungs- und Brüstungsmaße sowie UK-Aussparungen beziehen sich jeweils auf Oberkante Fertigfußboden.

Pläne, Maße und Höhen sowie baulicher Bestand sind vom Ausführenden vor Arbeitsbeginn eigenverantwortlich zu prüfen. Die Pläne gelten nur in Verbindung mit der Statik, den aktuellen und freigegebenen Plänen des Architekten sowie der Fachplaner! Die Angaben aus den Brandschutz-, Wärme- und Schallschutznachweisen sind zu berücksichtigen. Bei Unklarheiten ist vor Ausführung Rücksprache mit der Bauleitung zu halten!

				Architekturbüro
Index	Datum	Gezeichnet	Änderung	Veranlasser


DER AUSFÜHRENDE IST VERPFLICHTET, ALLE BESTANDSMASSE UND PLANKOTEN VOR ARBEITSBEGINN ZU ÜBERPRÜFEN. DIESE ZEICHNUNG IST UNSER GEISTIGES EIGENTUM UND UNTERLIEGT DEM URHEBERRECHT. EINE Vervielfältigung, Aushandigung an Dritte Personen oder Überlassung an Konkurrenzfirmen ist untersagt.

PROJEKT: Sanierung Sporthalle am Friedrich-Franz-Gymnasium Sportlerweg 2, 19370 Parchim		<div>Vorabzug</div>		
BAUHERR: Landkreis Ludwigslust-Parchim - Der Landrat Puttitzer Straße 25, 19370 Parchim			ANDREAS ROSSMANN	
PLANINHALT: Schnitt B - B			FREIE PLANUNGSGESELLSCHAFT MBH	
		AFU- Vorabzug	SPIELTORDAMM 7 - 19055 SCHWERIN	
DATUM: 23.06.2026		BEARBEITER: A.Farahmand/A.Plunz	PROJ-NR: 22_02	MASSTAB: PLAN-NR: 5.6
				TELEFON: 0385/73 15 1-0 TELEFAX: 0385/73 15 1-22 EMAIL: INFO@ROSSMANN-ARCHITEKT.DE

C:\Users\praktikant\Documents\25 05 19 Sporthalle_PCH_Zentrale Data\farahmand\23MB.rvt

Legende (Bestand)

- GSB-Fertigteile bzw. -Mauerwerk, MG2
- GSB - Handmontagesteine, GBK600/3,4, MG 2
- MZ 15, MG2
- UK 35, MG 3
- Wandsockelplatten/Fundamente (vermutlich Fertigteile)
- Stahlbeton

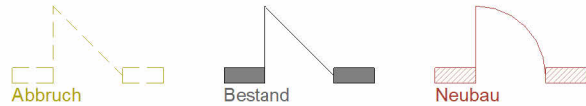

Die Grundrisse / Schnitte & Ansichten basieren auf Grundlagen der Bauakten vom Landkreis Ludwigslust-Parchim aus dem Jahre 1986