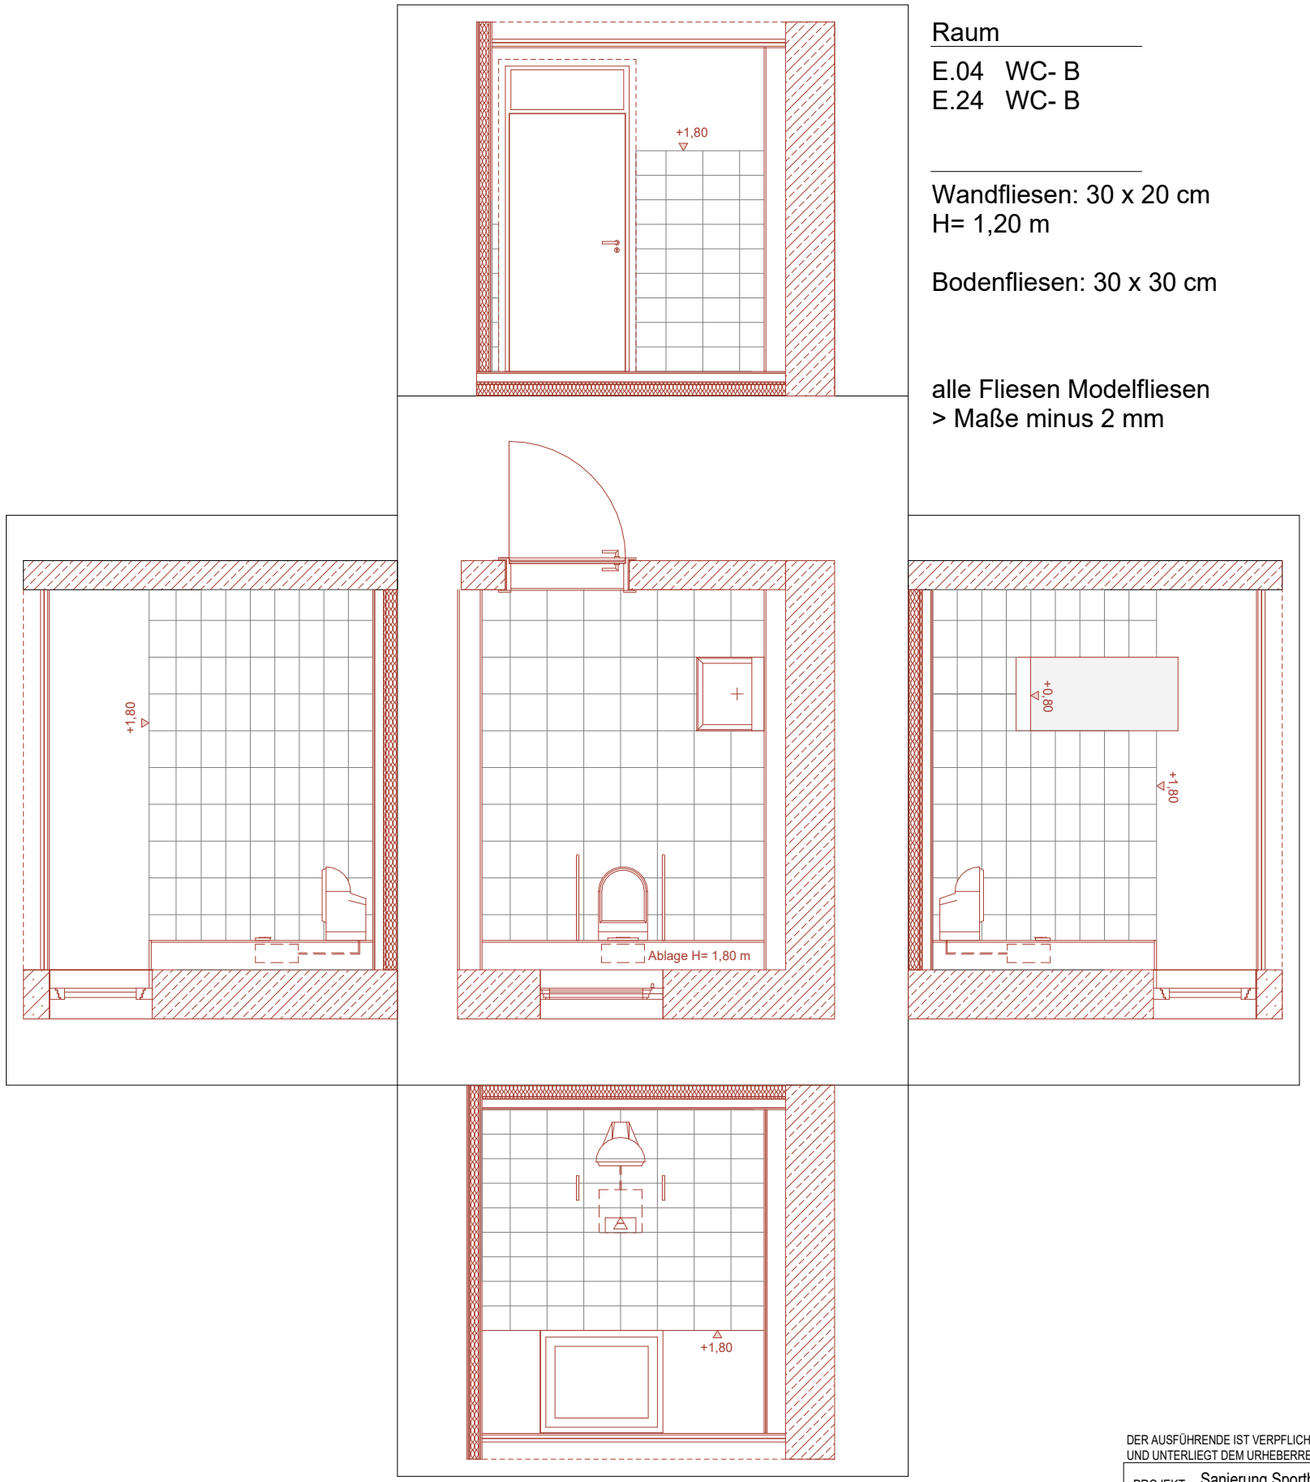

Raum

E.04 WC- B
E.24 WC- B

Wandfliesen: 30 x 20 cm
H= 1,20 m

Bodenfliesen: 30 x 30 cm

alle Fliesen Modelfliesen
> Maße minus 2 mm

DER AUSFÜHRENDE IST VERPFLICHTET, ALLE BESTANDSMASSE UND PLANKOTEN VOR ARBEITSBEGINN ZU ÜBERPRÜFEN. DIESE ZEICHNUNG IST UNSER GEISTIGES EIGENTUM UND UNTERLIEGT DEM URHEBERRECHT. EINE VERVIELFÄLTIGUNG, AUSHÄNDIGUNG AN DRITTE PERSONEN ODER ÜBERLASSUNG AN KONKURRENZFIRMEN IST UNTERSAGT.

PROJEKT: Sanierung Sporthalle am Friedrich-Franz-Gymnasium
Sportlerweg 2, 19370 Parchim

BAUHERR: Landkreis Ludwigslust-Parchim - Der Landrat
Putlitzer Straße 25, 19370 Parchim

PLANINHALT: Fliesenspiegel - WC-B

DATUM: 12.05.2025 BEARBEITER: A.-L. Westerkamp PROJ-NR: 22_02 MASSTAB: PLAN-NR: 5.13.5

ANDREAS ROSSMANN
FREIE PLANUNGSGESELLSCHAFT MBH
SPIELTORDAMM 7 - 19055 SCHWERIN
TELEFON : 0385/73 15 1-0 TELEFAX: 0385/73 15 1-22
EMAIL: INFO@ROSSMANN-ARCHITEKT.DE

C:\Users\ab02\Documents\25 05 19 Sporthalle PCH_Zentrale Datai_westerkamp8R8QB.rvt