


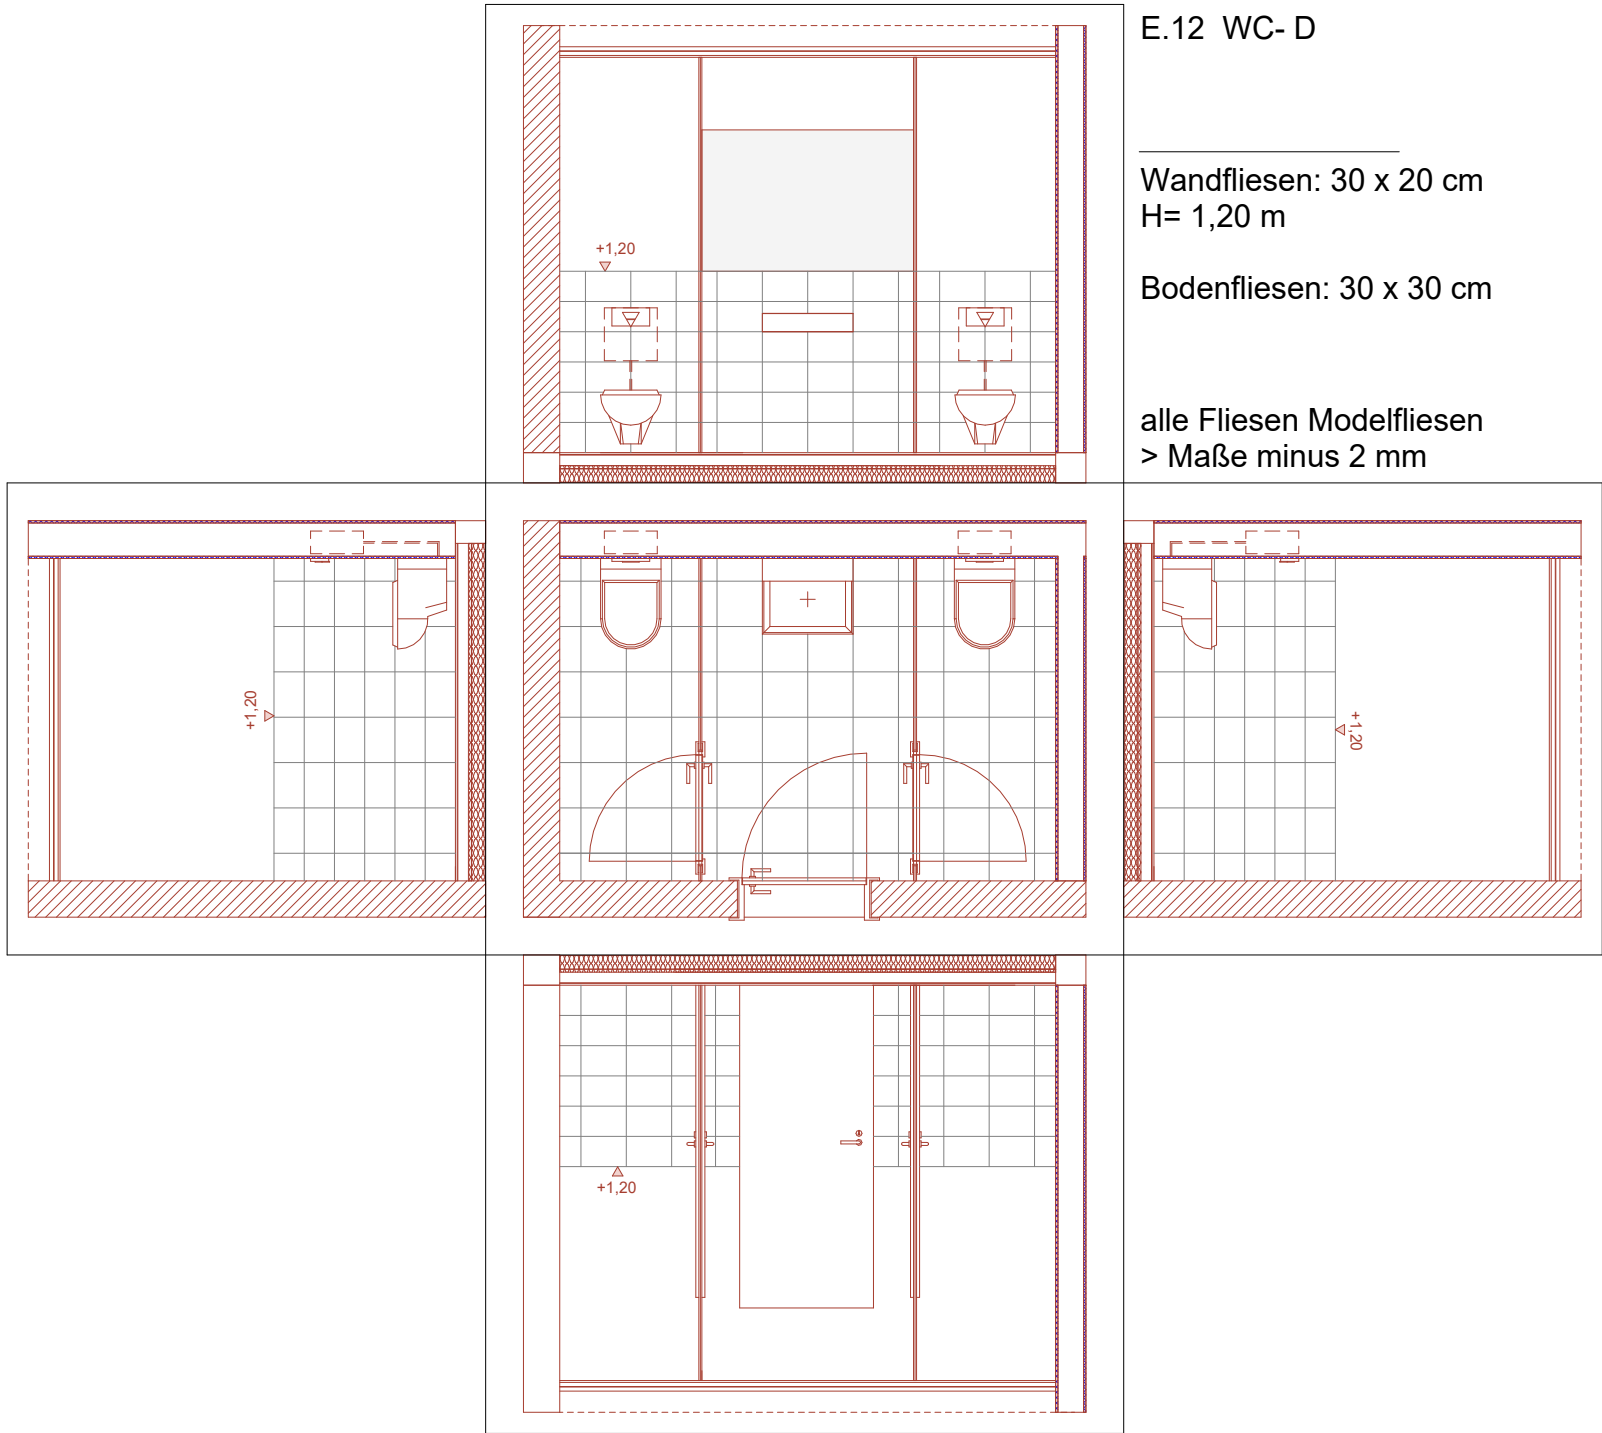

Raum
E.12 WC- D

Wandfliesen: 30 x 20 cm
H= 1,20 m

Bodenfliesen: 30 x 30 cm

alle Fliesen Modellfliesen
> Maße minus 2 mm

DER AUSFÜHRENDE IST VERPFLICHTET, ALLE BESTANDSMASSE UND PLANKOTEN VOR ARBEITSBEGINN ZU ÜBERPRÜFEN. DIESE ZEICHNUNG IST UNSER GEISTIGES EIGENTUM UND UNTERLIEGT DEM URHEBERRECHT. EINE VERVIELFÄLTIGUNG, AUSHÄNDIGUNG AN DRITTE PERSONEN ODER ÜBERLASSUNG AN KONKURRENZFIRMEN IST UNTERSAGT.			
PROJEKT:	Sanierung Sporthalle am Friedrich-Franz-Gymnasium Sportlerweg 2, 19370 Parchim	<div>ANDREAS ROSSMANN</div> <div>FREIE PLANUNGSGESELLSCHAFT MBH</div> <div>SPIELTORDAMM 7 - 19055 SCHWERIN</div> <div>TELEFON : 0385/73 15 1-0 TELEFAX: 0385/73 15 1-22</div> <div>EMAIL: INFO@ROSSMANN-ARCHITEKT.DE</div>	
BAUHERR:	Landkreis Ludwigslust-Parchim - Der Landrat Putlitzer Straße 25, 19370 Parchim		
PLANINHALT:	Fliesenspiegel - WC Damen		
DATUM:	12.05.2025	BEARBEITER:	A.-L. Westerkamp
PROJ-NR:	22_02	MASSTAB:	1: 50
PLAN-NR:	5.13.6		