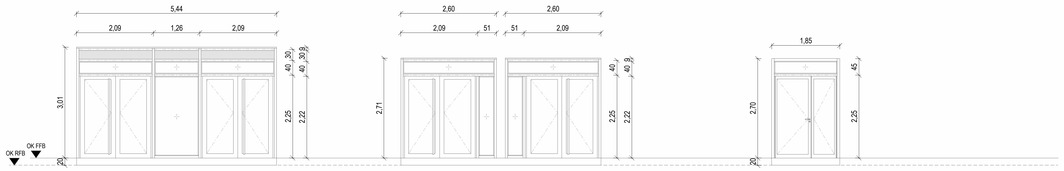

PRK.1 (1x)

- Pfosten- Riegel- Element, Haupteingang (1x), FSA/ OTS
- Alu-Fassaden-Element, 6-tlg. Fassade mit 4 Pfosten und 3 Riegellagen und 1 Riegel
- lichte Durchgangsbreite: min. 90 cm im Gehflügel

PRK.2 (2x, links/rechts)

- Pfosten- Riegel- Element, Windfangeingang (2x), FSA/ OTS
- Alu-Fassaden-Element, 4-tlg. Fassade mit 3 Pfosten und 2 Riegellagen und 1 Riegel
- lichte Durchgangsbreite: min. 90 cm im Gehflügel

IT MG.3 (1x)

- Alu-Rauchschutztür-Element, einschl. FSA, 2-flügelig
- rauchdichter und selbstschließender Abschluss
- lichte Durchgangsbreite: min. 90 cm im Gehflügel

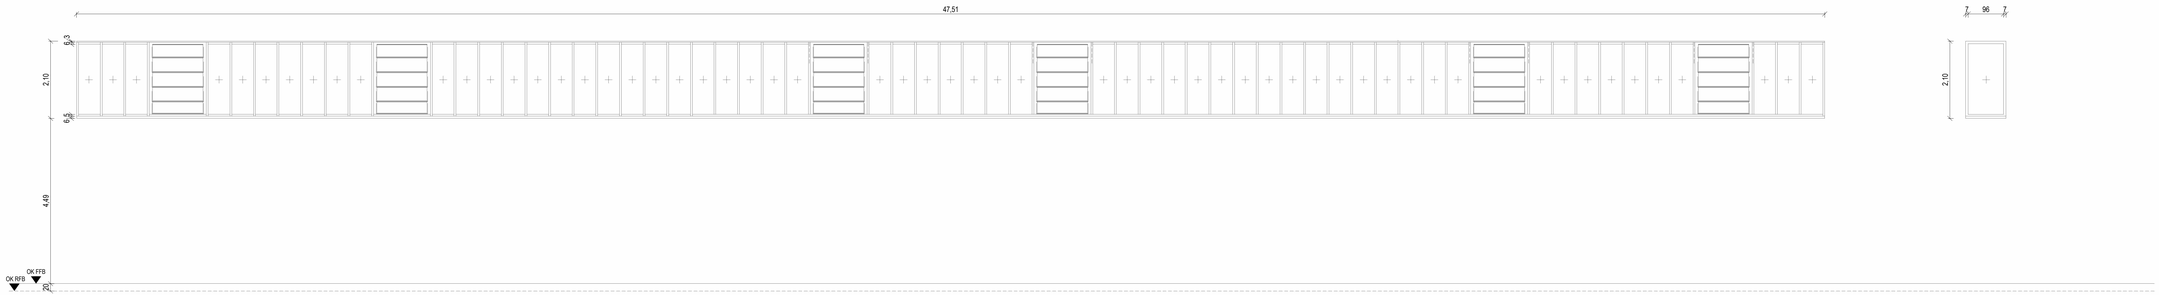

MG2 (65x)

- Alu-Fassaden-Element, 65-tlg. Fassade mit 66 Pfosten und 2 Riegellagen
- Einsatz-Lamellen-Fensterelement, System Glas Lamellen als RWA-Element
- Abmessung: ca. 47500 mm x 2100 mm (Rohbau-Öffnung)
- Achsmaß Pfosten im Bereich der Festverglasungen: ca. 634 mm
- Achsmaß Pfosten im Bereich der Lamellenfenster: ca. 1670 mm

MG1 (6x)

- Alu-Brandschutzverglasung G30

Anmerkung: Ansichten von Außen gezeichnet.
- Die Außenabmessungen sind die Maße der Rohbauöffnungen!
- Die Öffnungsrichtung (links, rechts) ist entsprechend dem Grundriss zu entnehmen

DER AUSFÜHRENDE IST VERPFLICHTET, ALLE BESTANDMAASE UND PLANÄNDERUNGEN VOR ARBEITSBEGINN ZU ÜBERPRÜFEN. DIESE ZEICHNUNG IST UNDER-SEITIGES EIGENTUM UND UNTERLIEGT DEM URHEBERRECHT. EINE VERVIELFÄLTIGUNG, AUSHÄNDIGUNG AN DRITTE PERSONEN ODER DEREN ÜSEUNG IN KONKURRENZFIRMEN IST UNTERSAGT.

PROJEKT: Sanierung Sporthalle am Friedrich-Franz-Gymnasium
Sportterweg 2, 19370 Parchim
BAUHERR: Landkreis Ludwigslust-Parchim - Der Landrat
Putlitzer Straße 25, 19370 Parchim
ANDREAS BORSMANN
FREI PLANENDER ARCHITEKT
PLANINHALT: Außen-Verglasung Sporthalle (Metall-Glas-Element)
SPIELTORGARAGE 7 - 19000 SCHWERIN
DATUM: 08.06.2026 BEARBEITER: A.Farahmand PROJ-NR: 22_02 MASSTAB: PLAN-NR: 5.10.4
TELEFON: 03867/5 15 1-0 TELEFAX: 03867/5 15 1-20
EMAIL: INFO@ARCHITEKTBORSMANN.ARCHITEKT.DE
C:\Users\andreas\Documents\Arch 20 18 Sporthalle PCK_Schnitte Data_Andreas\LP1.dwg