




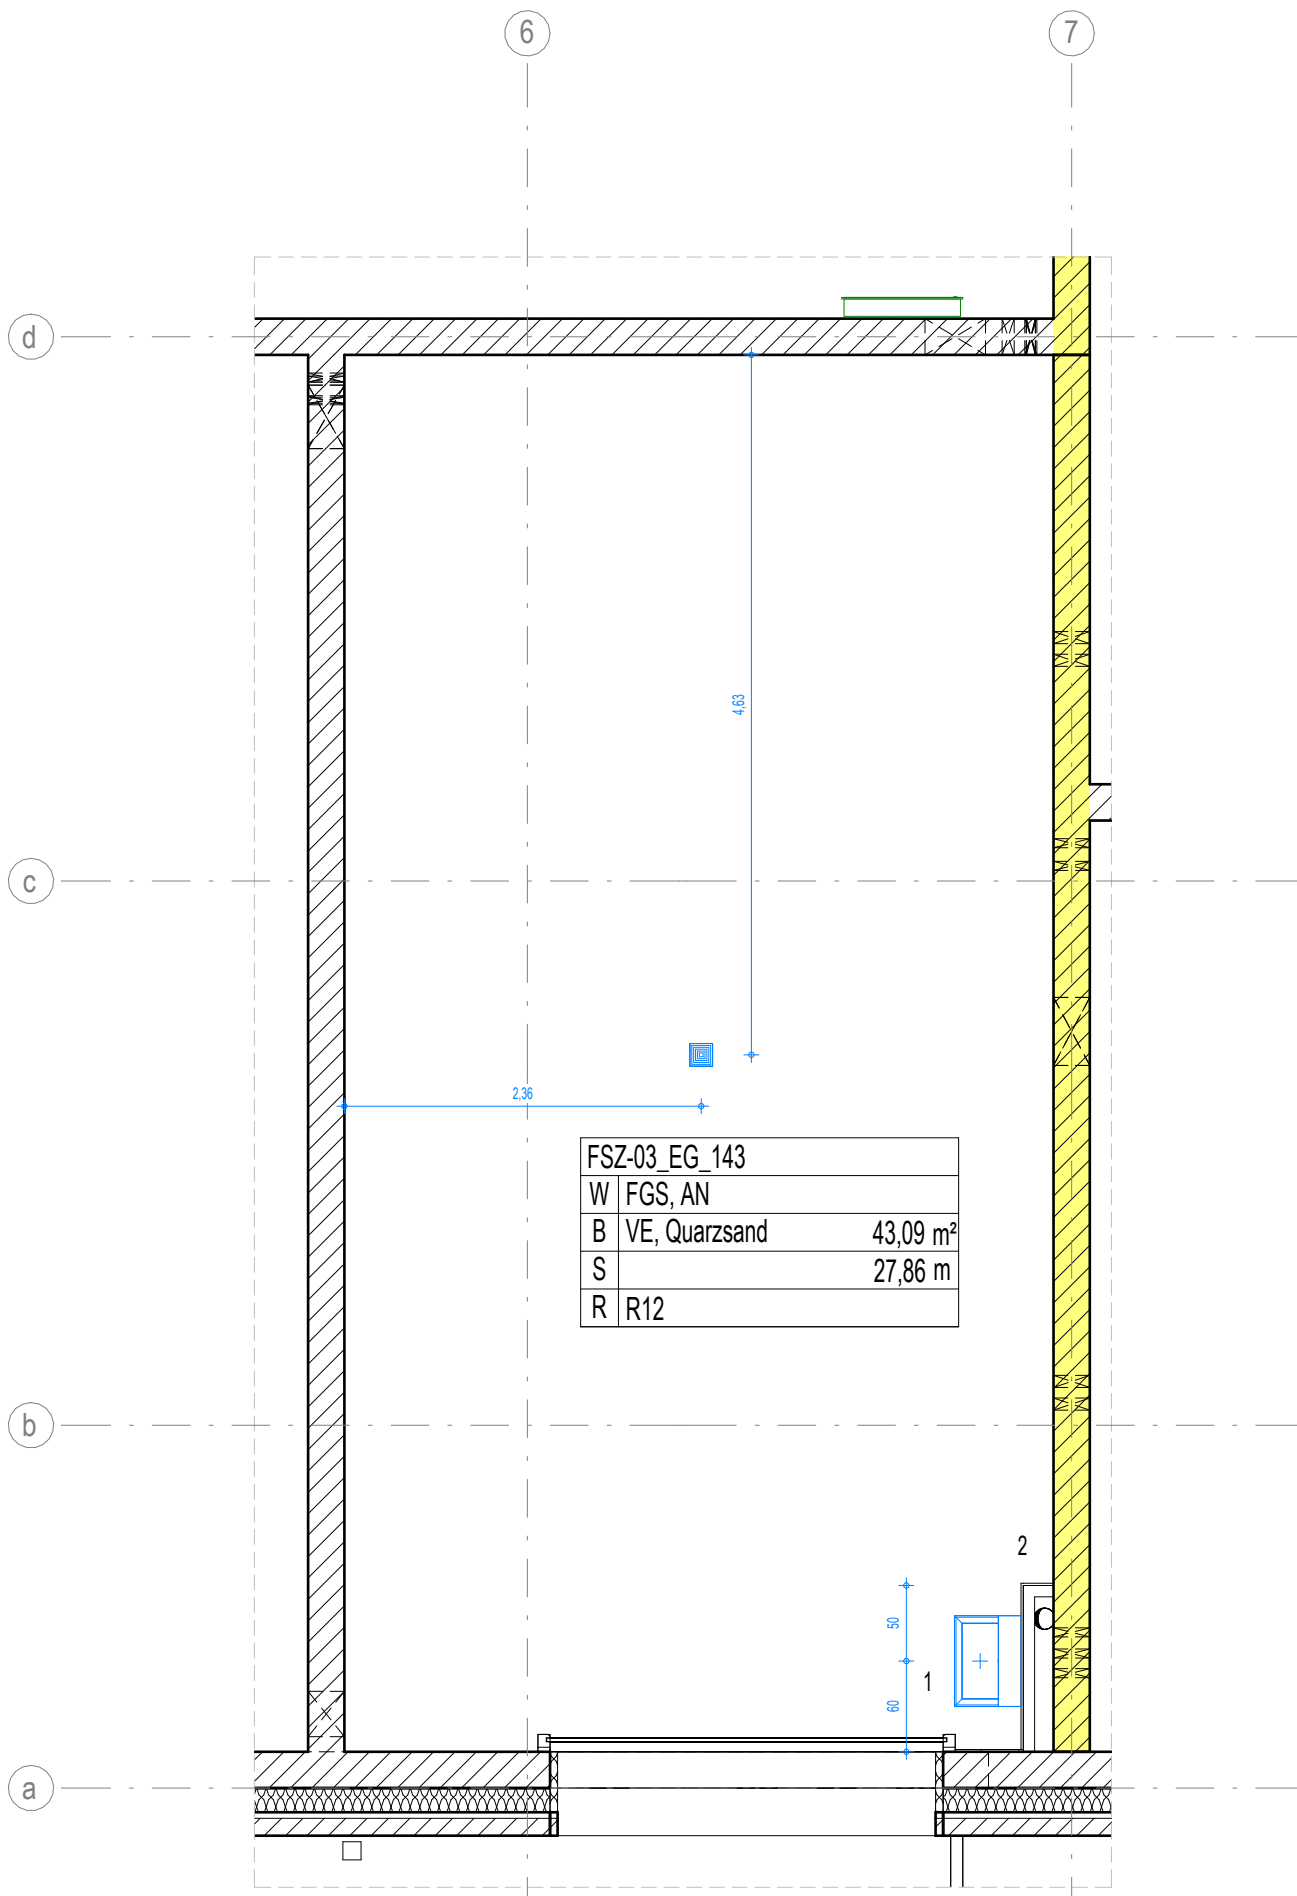

FSZ-03_EG_143 Tauschraum (schwarz)

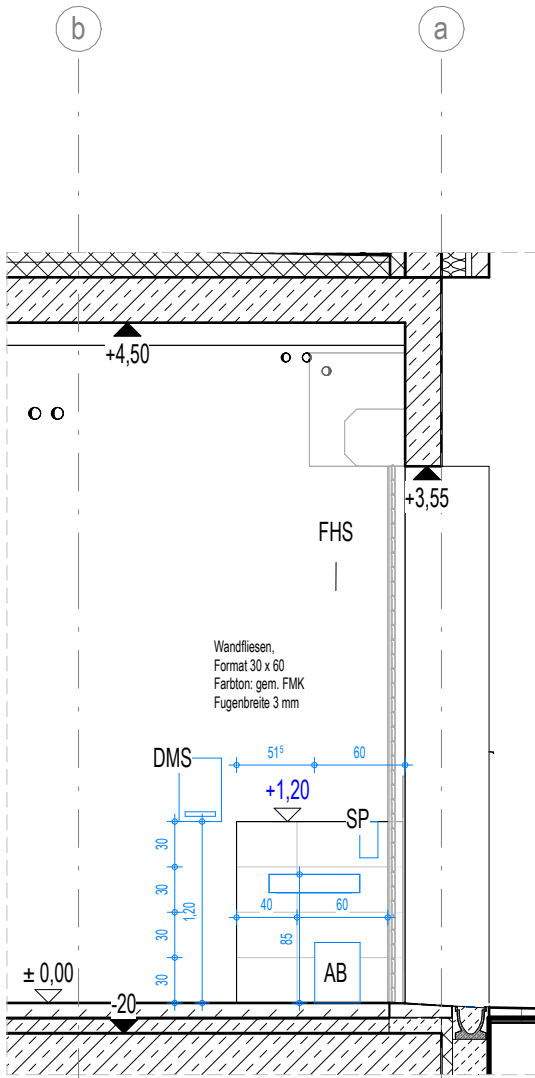


Wandansicht 1

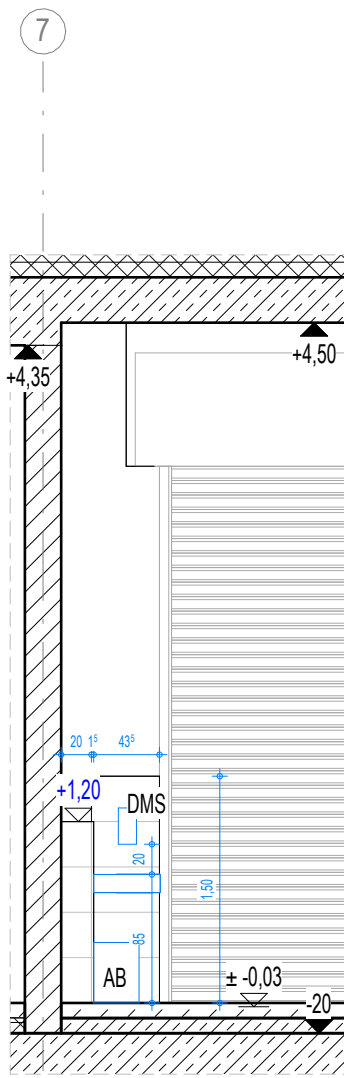

Wandansicht 2

Wandliste Fliesen							
Höhe	Länge	Anzahl	Fläche	BT	Breite	Typ	Unterkannte
1,2000	<Variert>	5	3,06 m²	3	0,0150	WABK_I_BK_FLS_1,5	OK FFB EG
1,5000	0,4500	1	0,68 m²	3	0,0150	WABK_I_BK_FLS_1,5	OK FFB EG
WABK_I_BK_FLS_1,5: 6			3,74 m²				
Gesamt: 6			3,74 m²				

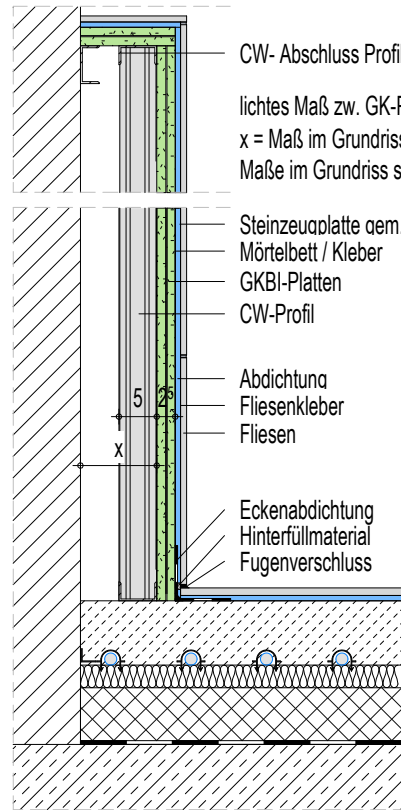

LEGENDE WANDANSICHTEN

1,30	Bemalung Sanitobjekte und Fliesen-OK
1,00	Raummaße und Deckenhöhen
BA	Bodenablauf
KZP	Kalkzementputz
WAB	Wandablauf
AB	Abfallbehälter
SP	Seifenspender
DMS	Desinfektionsmittelspender
FHS	Fahrradhelmspender
D	Dusche
DH	Duschhahn


Darstellung Fliese auf Vorwand

Hinweis: Ausstattung gem. Ausstattungskatalog Sanitärplanung

a	20.03.2025	Überarbeitung der Sanitärpläne entsprechend den Vorgaben des Bauherrn; Anpassung TB-Wände	Aghei	Aghei
Index	Datum	Änderungsbeschreibung	gezeichnet	geprüft

Diese Zeichnung ist Eigentum der Architekten und darf ohne deren Zustimmung weder ganz noch teilweise kopiert, vervielfältigt, gewerlich genutzt oder Dritten überlassen werden. Dieser Plan gilt nur in Verbindung mit den Plänen des Statikers, der Projektgenieure, der Fachfirmen und den dazu gehörigen Plänen der Architekten. Die in den Plänen eingetragenen technischen Anweisungen, Ausprägungen, Schächte, Kähle und Trassen wurden von den Projektgenieuren geprüft und für richtig befunden. Alle Maße sind vor Ausführung zu prüfen und an Ort und Stelle zu nehmen und zu kontrollieren. Maß- und Höhenabweichungen in diesen Plänen sind vor der Ausführung mit den Architekten zu klären. Die angegebenen Maße sind Rohbaumaße. Angabe von Tür-, Fenster- und Brüstungshöhen beziehen sich auf den Fertigfußboden.

Übersicht / Pilotogramm

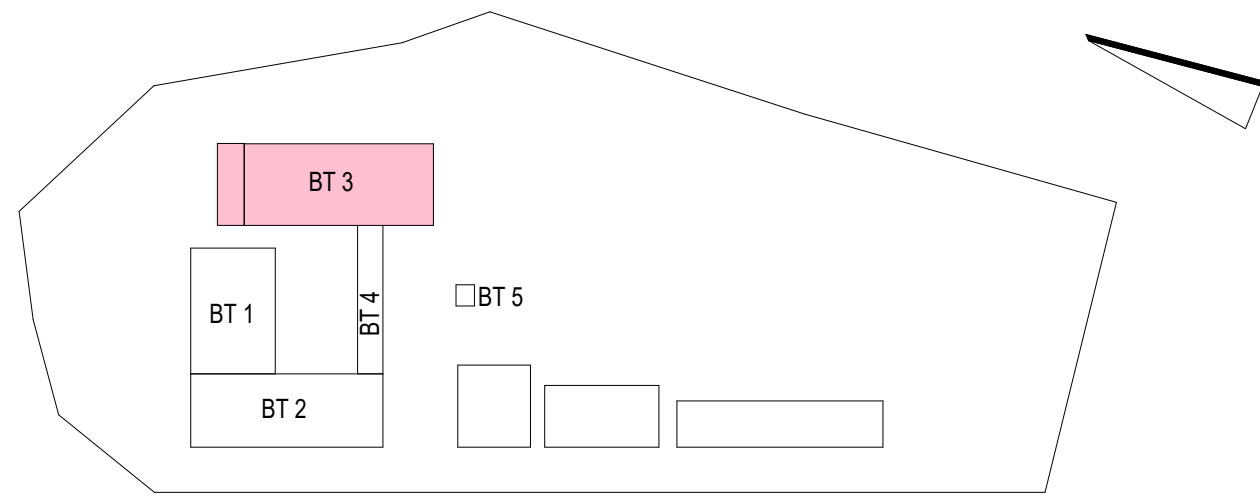

Planung	Innos Lackner SE Rosa-Luxemburg-Straße 16 18055 Rostock Tel.: 0381-45 67 80, E-Mail: hochbauten@innos-lackner.de
---------	---

Lagebezug:	ETRS89 UTM Zone 33	Höhenbezug:	0.00 m ± + 3,35 m NHN
------------	--------------------	-------------	-----------------------


LLeistungsphase	Ausführungsplanung
-----------------	--------------------

Vorhaben / Objekt	Neubau Feuerwehr-Service-Zentrum LUP Feuerwehrtechnische Zentrale (FTZ) und Ausbildungszentrum für Brand- und Katastrophenschutz (AZBK) An der K38 Nr.1, 19306 Neustadt-Glewe
-------------------	---


Planinhalt	Architektur Wandansichten BT 3 EG
------------	--------------------------------------

Bestätigung Bauherr	Kontrolle 1	Lembcke
Bearbeiter	Kontrolle 2	Loers
gezeichnet	Maßstab	1 : 50
Plangrundlage	Datum	30.09.2025


Plancodierung	Index	Status
2023-0236	13 5 AN ZDFL EG 3008	a F

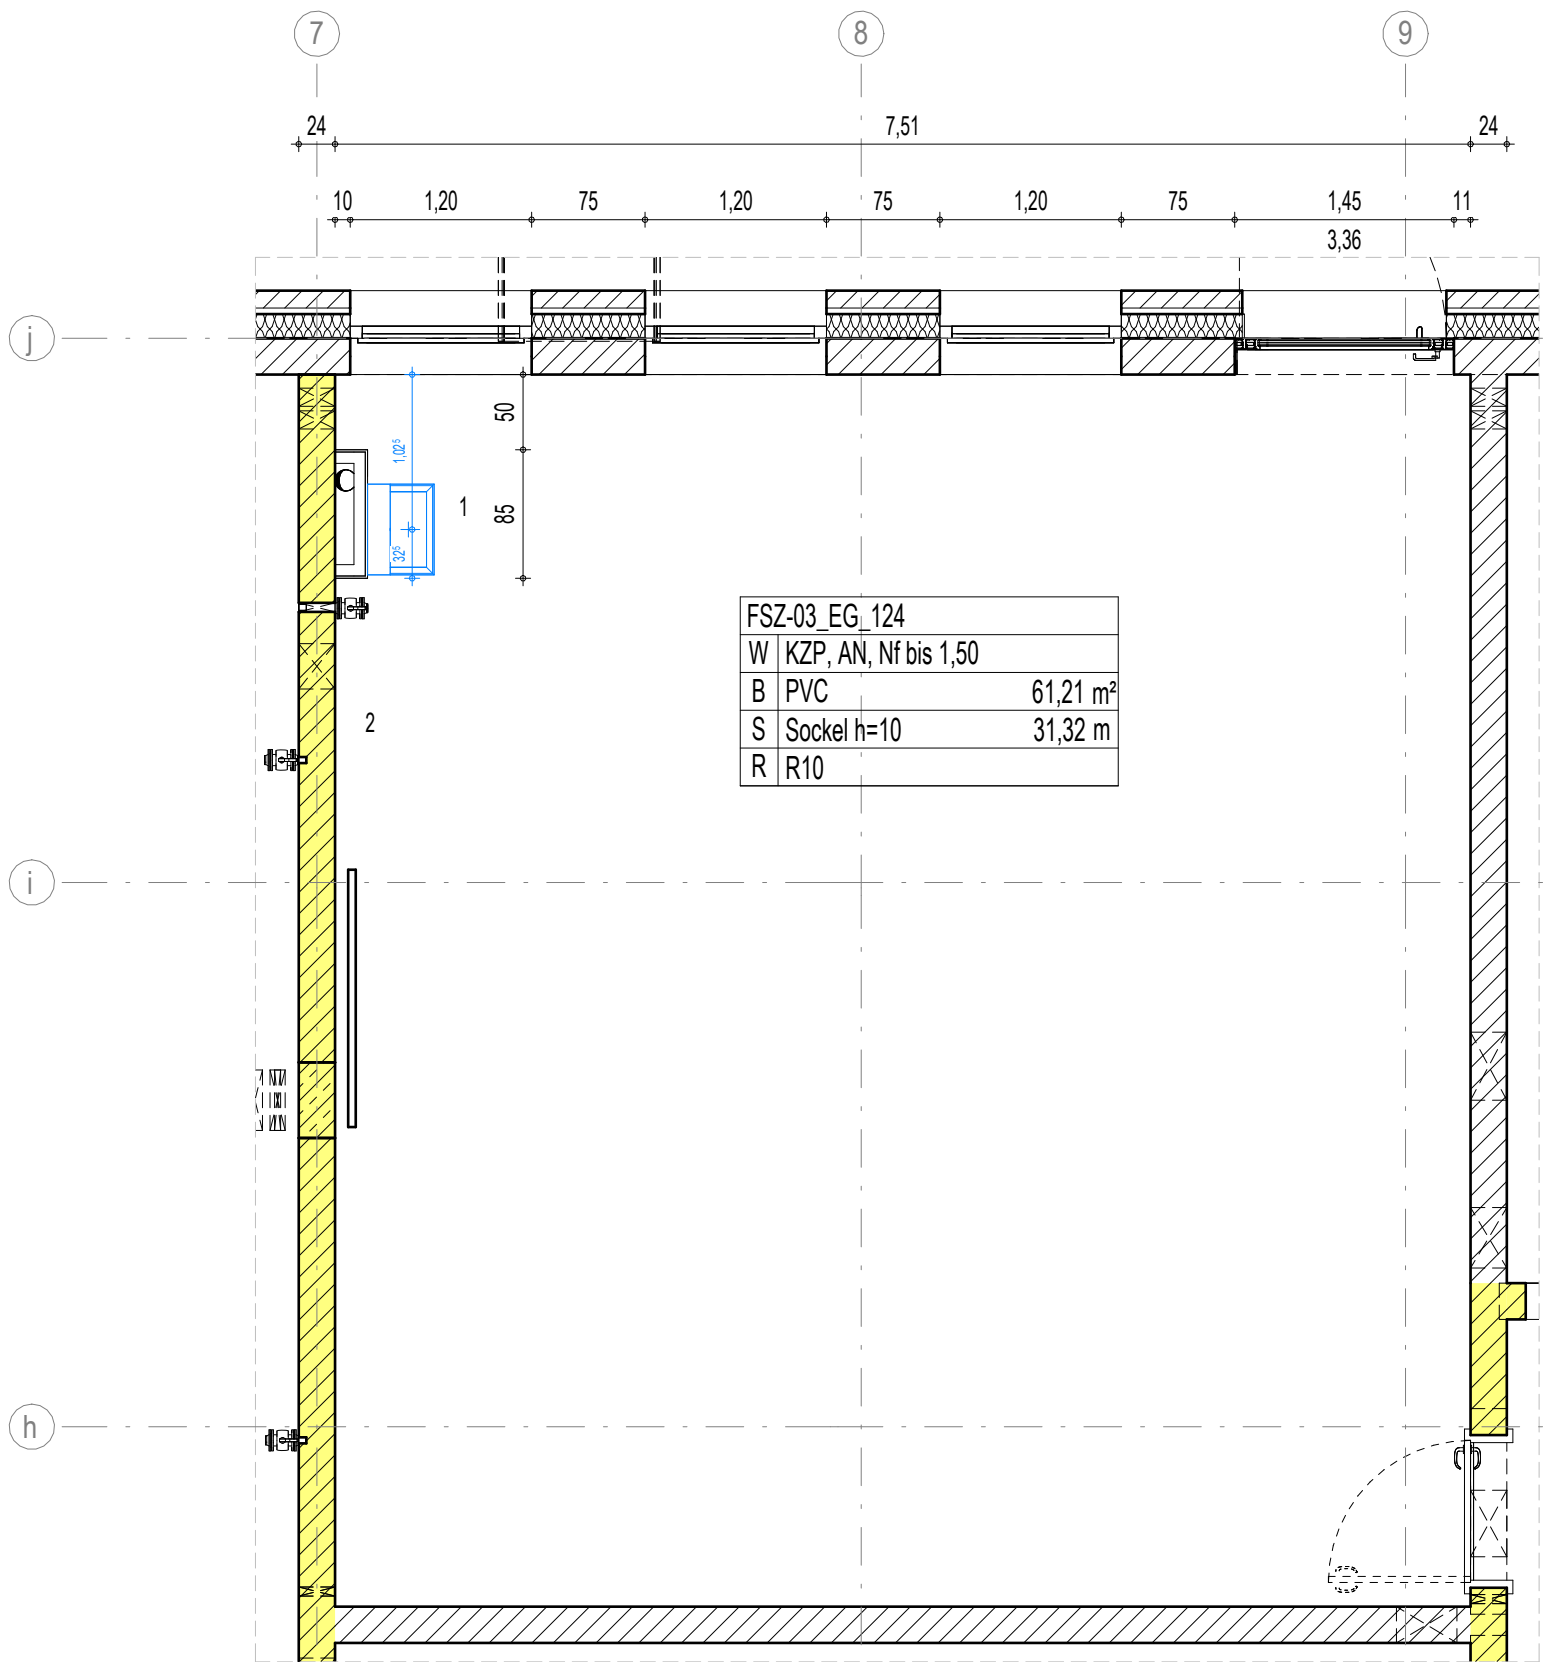

FSZ-03_EG_124 Unterrichtsraum 01

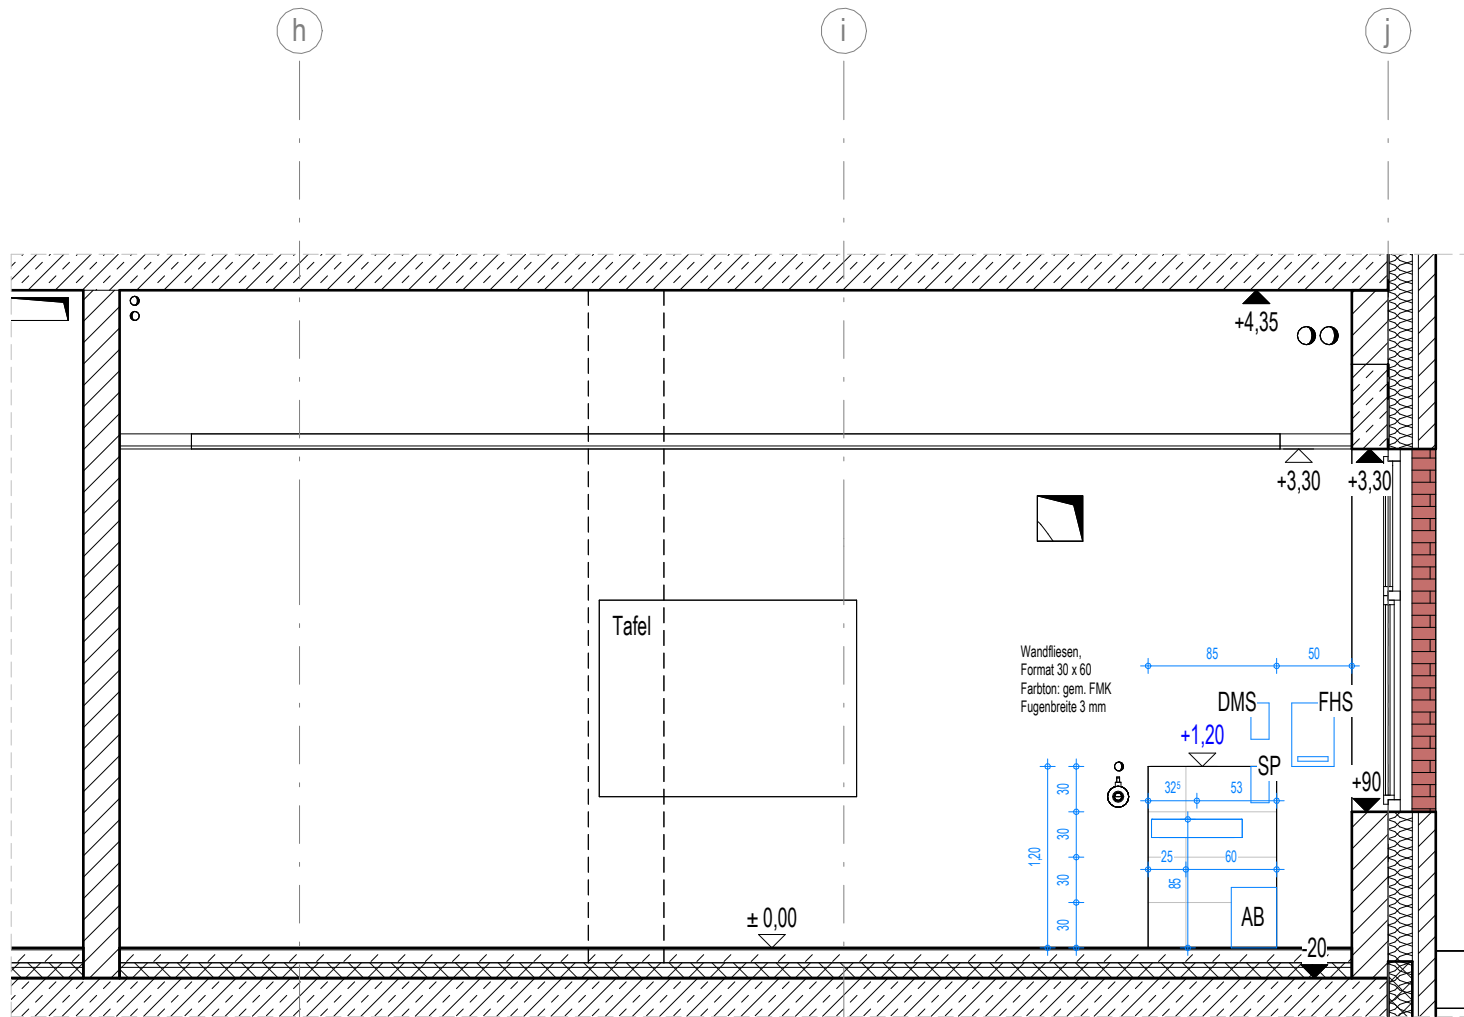

Wandansicht 1

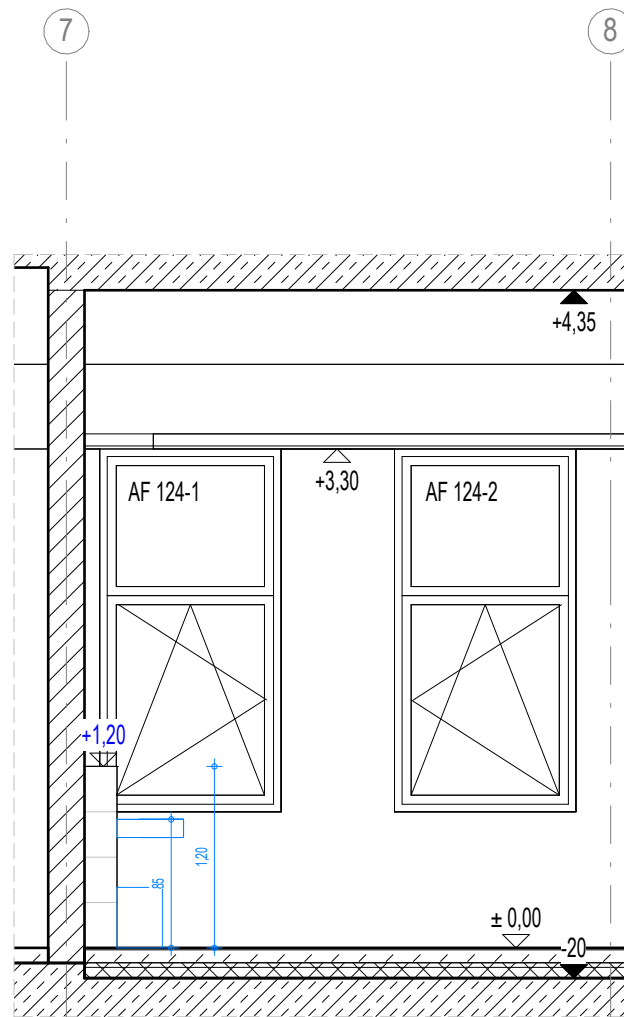

Wandansicht 2