
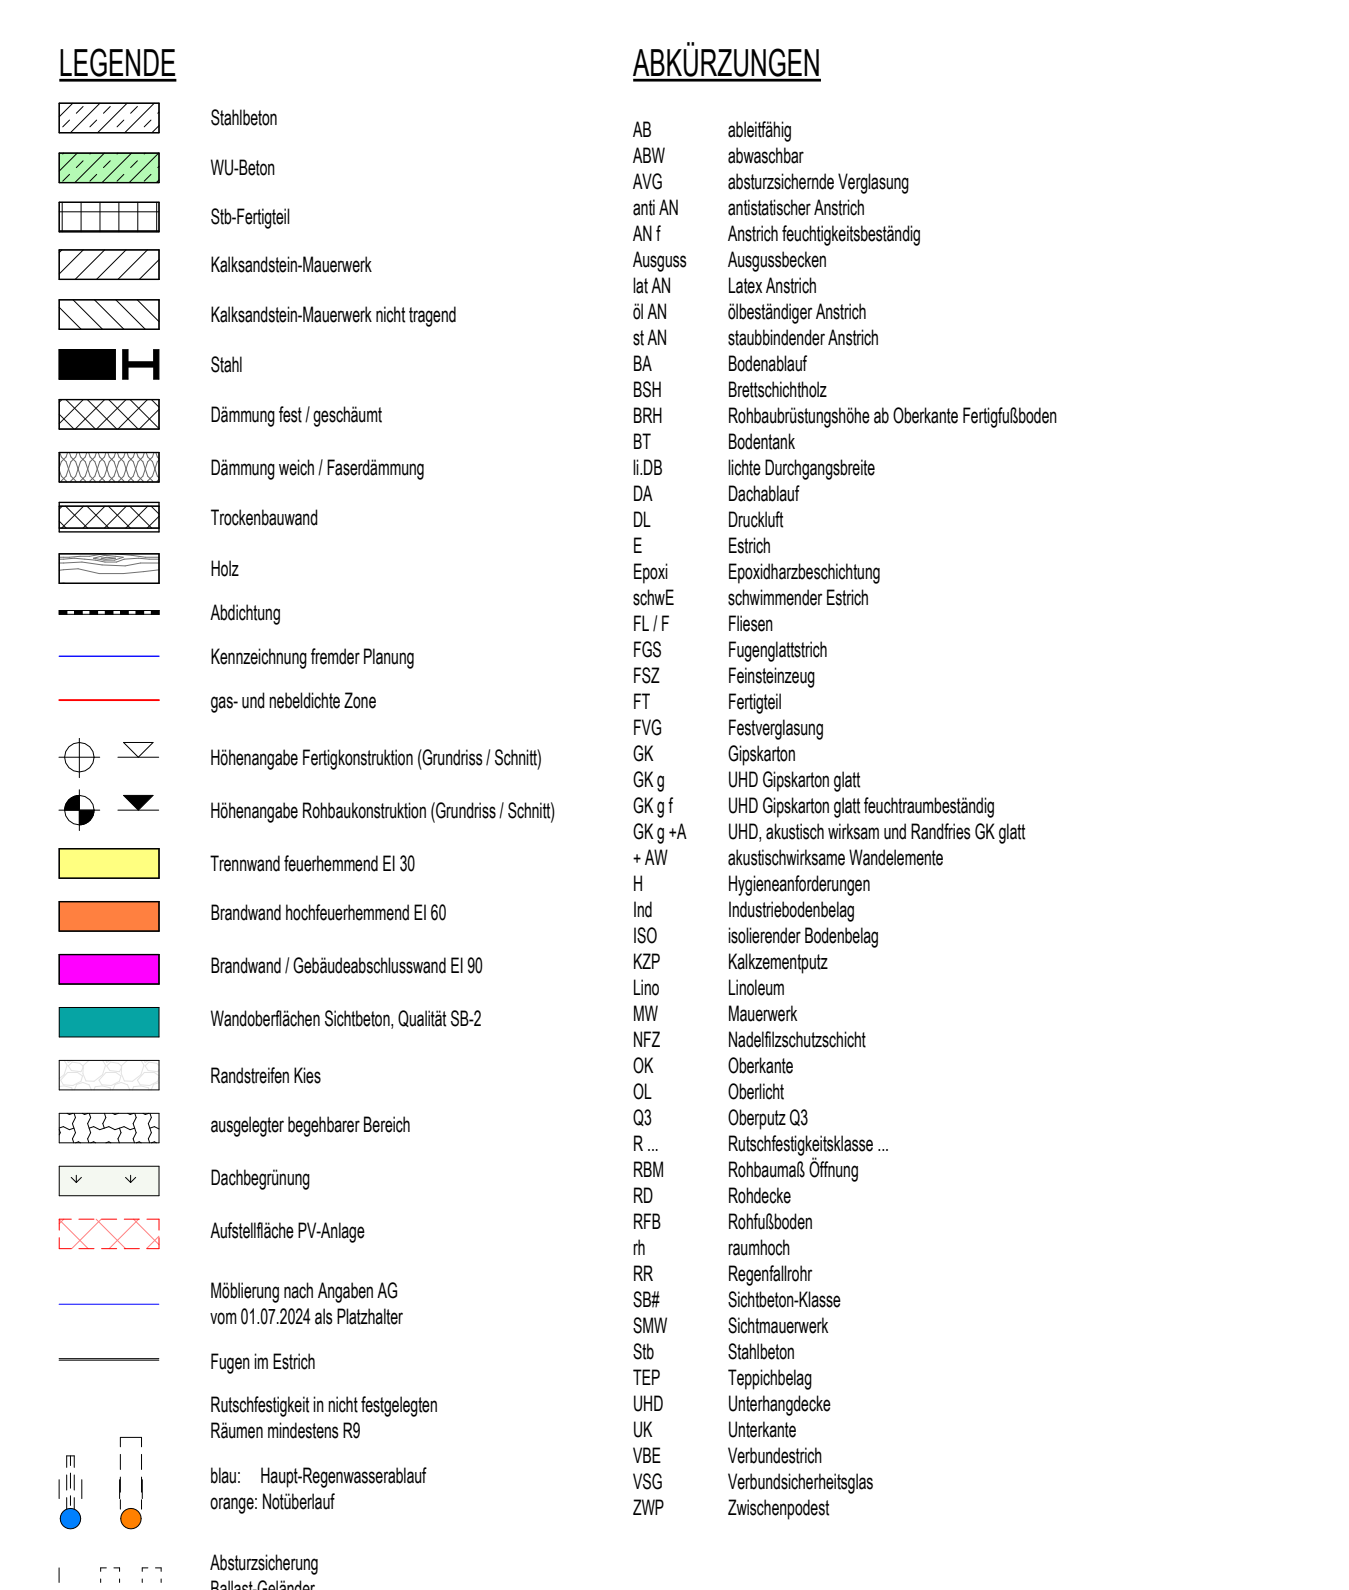


[illegible]

Diese Zeichnung ist Eigentum der Architekten und darf ohne deren Zustimmung weder ganz noch teilweise kopiert, vervielfältigt, gewerblich genutzt oder Dritten überlassen werden. Dieser Plan gilt nur in Verbindung mit den Plänen des Statikers, der Projektierungsraum, der Fachfirmen und der dazu gehörigen Pläne der Architekten. Die in den Plänen angegebenen technischen Anordnungen, Aushebungen, Schäden, Kanäle und Trassen wurden von den Projektierungsraum geprüft und für richtig befunden. Alle Maße sind vor Ausführung zu prüfen und an Ort und Stelle zu nehmen und zu kontrollieren. Maß- und Inhaltsdifferenzen in diesen Plänen sind vor der Ausführung mit den Architekten zu klären. Die angegebenen Maße sind Rohbaumaße. Angabe von Tür-, Fenster- und Brüstungshöhen beziehen sich auf den Fertigfußboden.

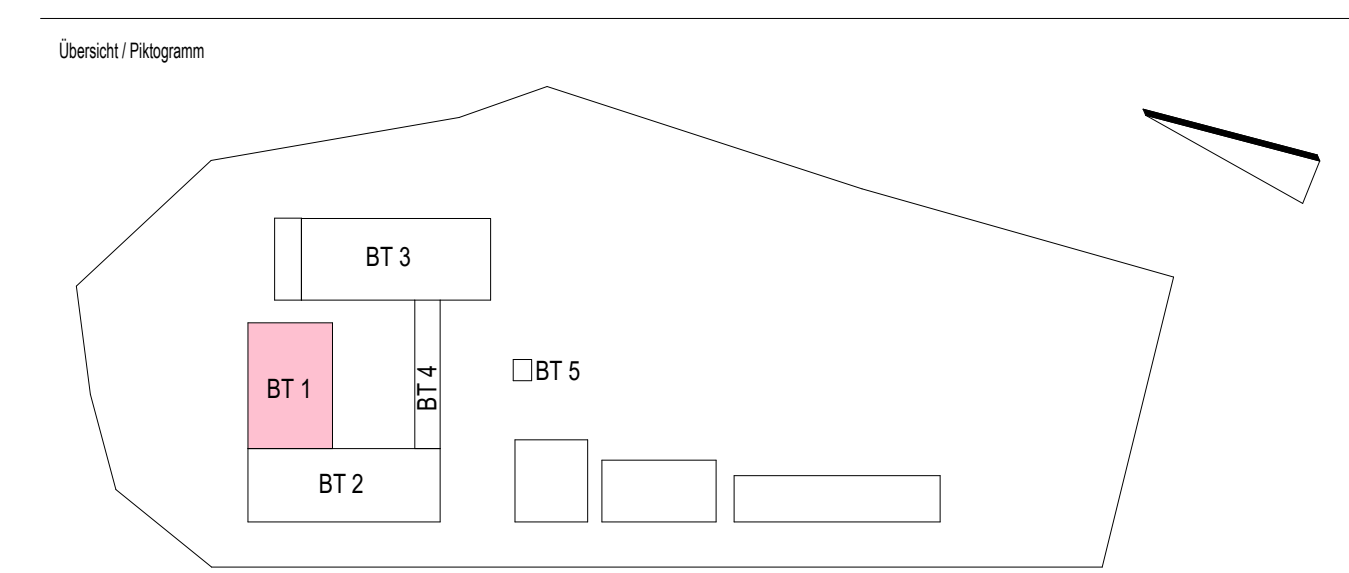

	LANDKREIS LUDWIGSLUST-PARCHIM RAUM FÜR ZUKUNFT		
Planung			
	Innos Lackner SE Rosa-Luxemburg-Straße 16 18055 Rostock Tel.: 0381-45 67 80, E-Mail: hochbauten@innos-lackner.de		
Leistungsphase			
Lagebezug: ETRS89 UTM Zone 33		Höhenbezug: 0,00 m ± 35,35 m NHN	
Ausführungsplanung			
Vorhaben / Objekt			
Neubau Feuerwehr-Service-Zentrum LUP Feuerwehrtechnische Zentrale (F TZ) und Ausbildungszentrum für Brand- und Katastrophenschutz (AZBK) an der K23 Nr. 1, 12036 Neustadt-Glewe			
Planzahl			
Architektur Grundriss Erdgeschoss BT 1 - Teil 2			
Blattgröße			
Blattgröße	A4/2x297	Komplex 1	Lenthke
gezeichnet	Poppitz	Komplex 2	Lohrs
Planänderung	Datum	27.03.2025	
Planänderung		Index	Status
2023-0236	11 5 AN ZGRU EG 0022	e	F