



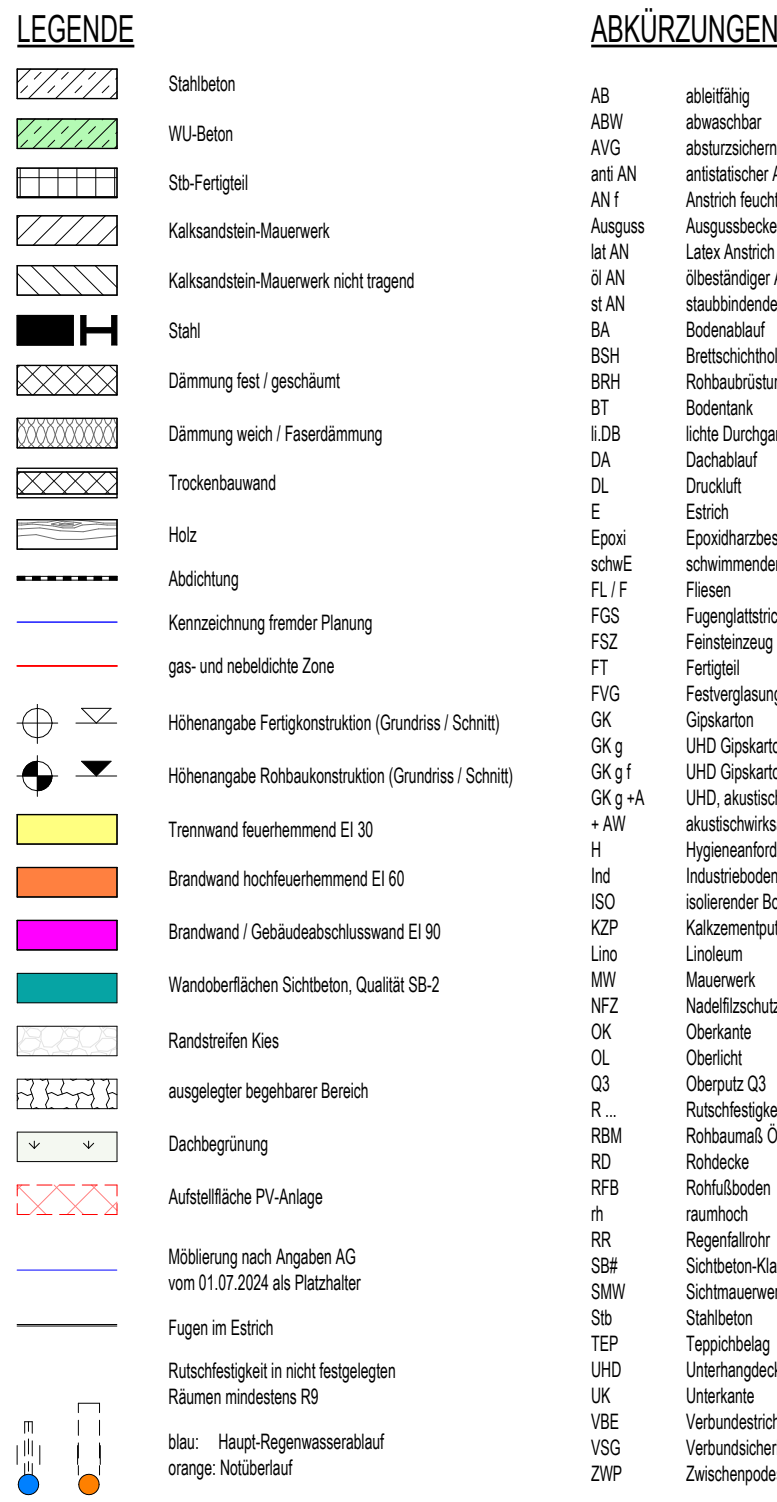

c	28.04.2005	Neue BO für Rinne R.Nr. 052; Neue BO für Bodenablauf R.Nr. 061 & 071; Neue BO für WB R.Nr. 072 & 073; Rinne statt Bodenablauf R.Nr. 053 & 054; Anpassung Rinneablässe in der Durchfahrt und R.Nr. 033; Anpassung Abmessung BO; Anpassung BO R.Nr. 033, 040, 041 & 042; Durchdrichte anpassen gem. ELT; Vakuumbelüfter anpassen	Aghal	Aghal
b	23.02.2005	Anpassung Richtabstreife Sektionstore auf 3,70 m	Fischer	Janowitzki
a	20.01.2005	Außenzapfen und ELT-Anschlüsse an der Fassade 871, 872 und 873	Aghal	Aghal
Index	Datum	Änderungsbeschreibung	gezeichnet	geprüft

Diese Zeichnung ist Eigentum der Architektin und darf ohne deren Zustimmung weder ganz noch teilweise kopiert, vervielfältigt, gewerlich genutzt oder Dritten überlassen werden. Dieser Plan gilt nur in Verbindung mit der Baugenehmigung, der Projektierungsplanung, der Flächenlinie und der dazu gehörigen Pläne der Architektin. Die in der Pläne angegebenen technischen Abmessungen, Ausstattungen, Schächte, Kanäle und Trassen wurden von der Projektierungsplanung geprüft und für richtig befunden. Alle Maße sind vor Ausführung zu prüfen und an Ort und Stelle zu nehmen und zu kontrollieren. Maße- und Inhaltsdifferenzen in diesen Plänen sind vor der Ausführung mit der Architektin abzugleichen. Diese Pläne sind Rohbaumaße. Angabe von Tür-, Fenster- und Brüstungshöhen beziehen sich auf die Fertigfußböden.

Übersicht / Piktogramme

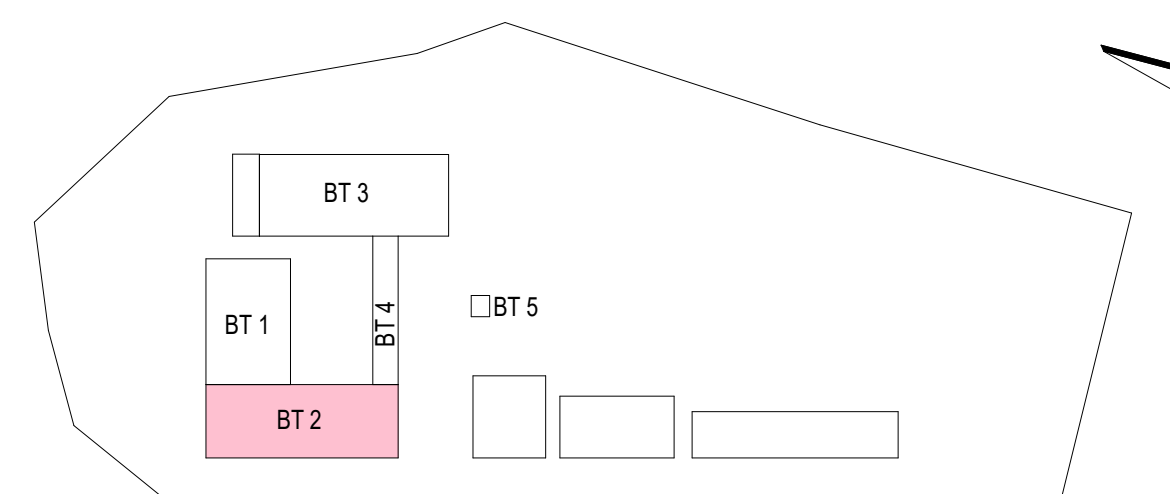

Bauer



Planung

 **Inros Lackner SE**
Rosa-Luxemburg-Straße 16
18055 Rostock
Tel.: 0381-45 67 80, E-Mail: hochbauten@inros-lackner.de

Lagebezug: ETRS89 UTM Zone 33 Höhenbezug: 0.00 m $\pm$ + 35,35 m NHN

Ausführungsplanung

Neubau Feuerwehr-Service-Zentrum LUP
Feuerwehrtechnische Zentrale (FTZ) und Ausbildungszentrum für Brand- und Katastrophenschutz (AZBK)
An der K38 Nr.1, 19306 Neustadt-Glewe

Planinhalt

Architektur

Grundriss Erdgeschoss BT 2 - Teil 2

Bestätigung Bucher		Kontrolle 1	Lembke
Bearbeiter	Jeworutzki	Kontrolle 2	Loers
gezeichnet	Pöppitz	Mikulaß	1 : 50
Platzgrundlage		Datum	27.03.2025