



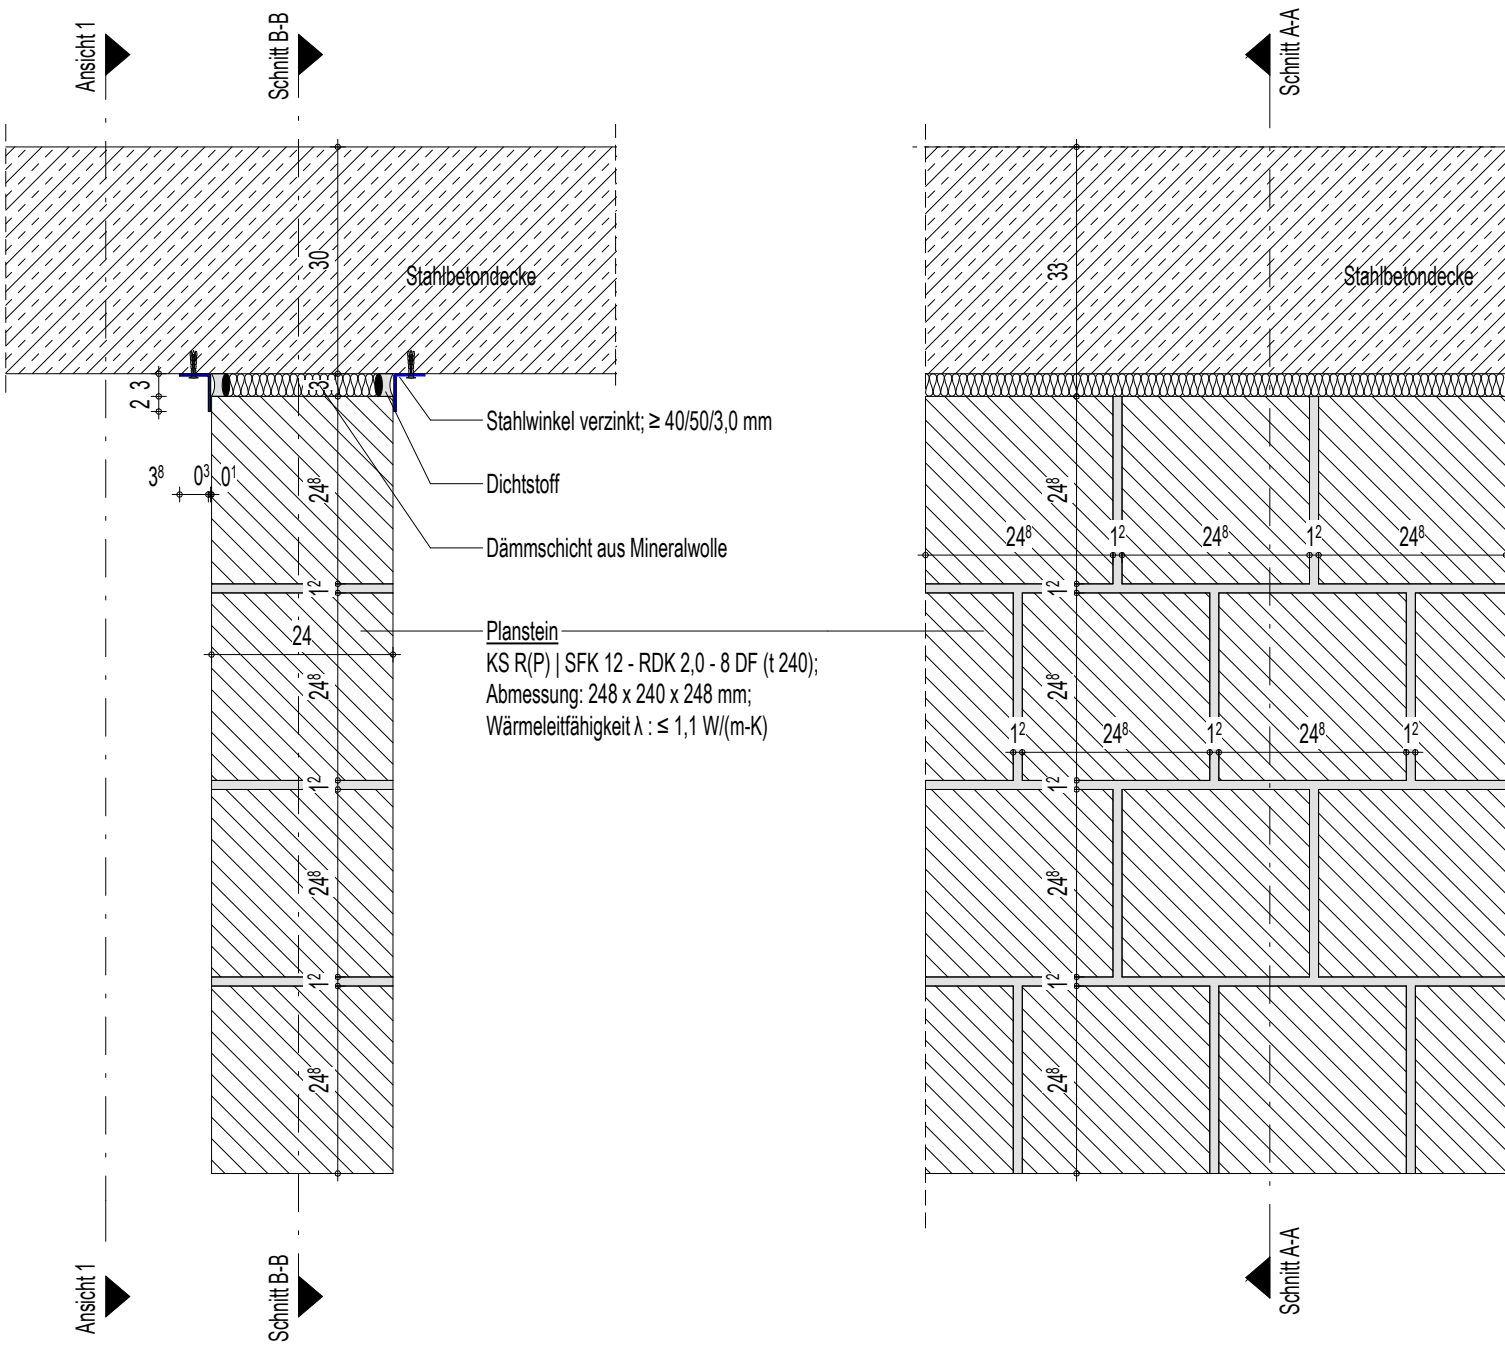

Schnitt A-A
Wand - Kalksandstein
gleitender Deckenanschluss mit aussenliegenden
Stahlabschlusswinkeln zur Lagesicherung

Schnitt B-B
Wand - Kalksandstein

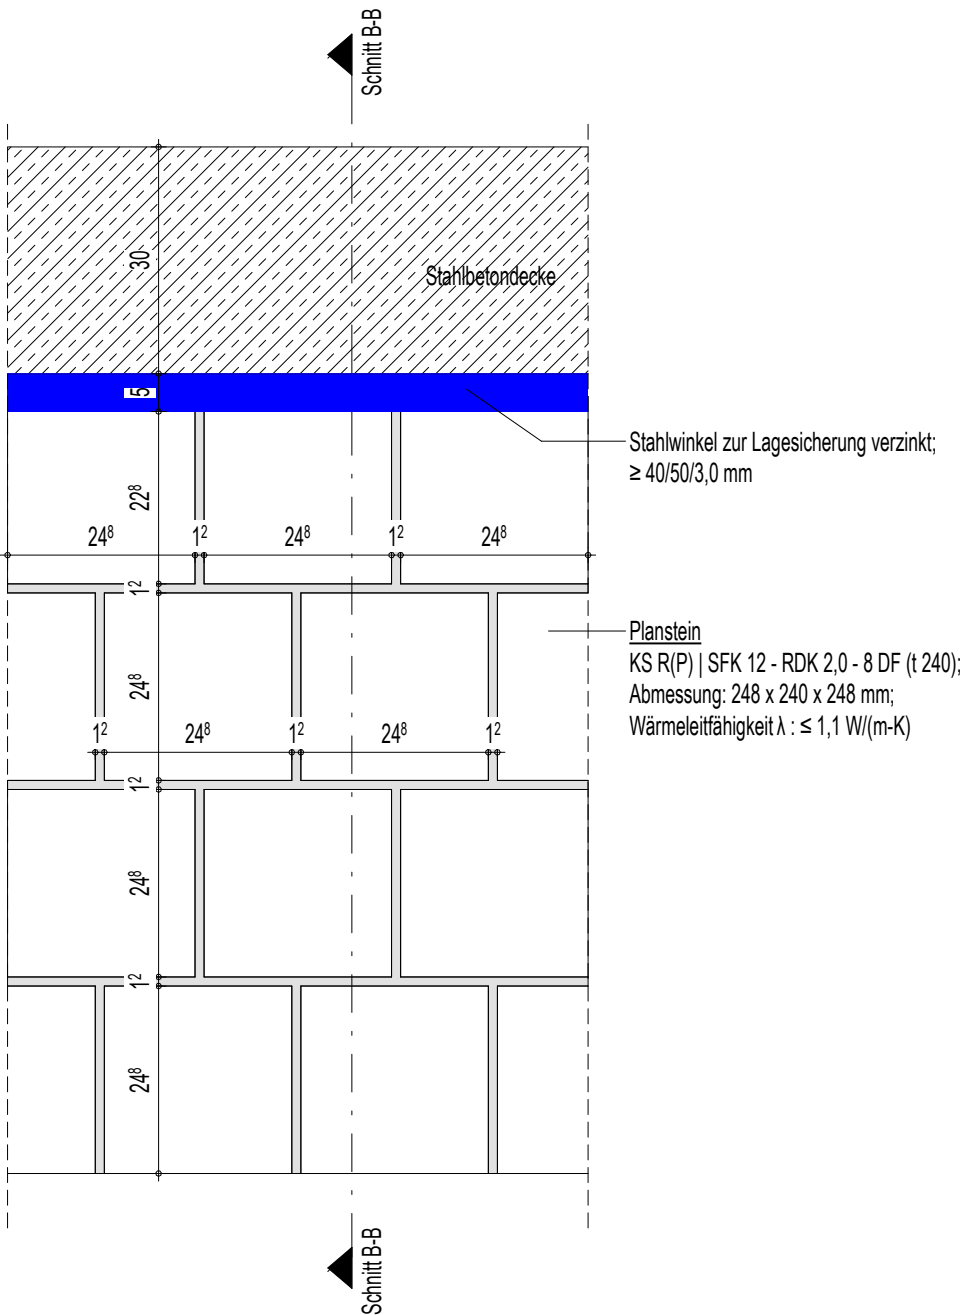

Ansicht 1
Wand - Kalksandstein
Sichtmauerwerk mit Anstrich und Stahlausenwinkeln zur Lagesicherung


LEGENDE

	Stahlbeton		Schottertragschicht
	WU-Beton		gewachsenes Erdreich
	Stb-Fertigteil		Frostschutzschicht
	Kalksandstein-Mauerwerk		Spritzschutzstreifen
	Kalksandstein-Mauerwerk nicht tragend		Mutterboden
	Stahl		Betonstein
	Dämmung fest / geschäumt		
	Dämmung weich / Faserdämmung		
	Trockenbauwand		
	Holz		
	Abdichtung		
	Kennzeichnung fremder Planung		
	gas- und nebeldichte Zone		

Index	Datum	Änderungsbeschreibung	gezeichnet	geprüft
-------	-------	-----------------------	------------	---------

Diese Zeichnung ist Eigentum der Architekten und darf ohne deren Zustimmung weder ganz noch teilweise kopiert, vervielfältigt, gewerblich genutzt oder Dritten überlassen werden. Dieser Plan gilt nur in Verbindung mit den Plänen des Statikers, der Projekt Ingenieure, der Fachfirmen und den dazu gehörigen Plänen der Architekten. Die in den Plänen eingetragenen technischen Abmessungen, Ausparungen, Schächte, Kanäle und Trassen wurden von den Projekt Ingenieuren geprüft und für richtig befunden. Alle Maße sind vor Ausführung zu prüfen und an Ort und Stelle zu nehmen und zu kontrollieren. Maß- und Inhaltsdifferenzen in diesen Plänen sind vor der Ausführung mit den Architekten zu klären. Die angegebenen Maße sind Rohbaumäße. Angabe von Tür-, Fenster- und Brüstungshöhen beziehen sich auf den Fertigfußboden.

Übersicht / Piktogramm

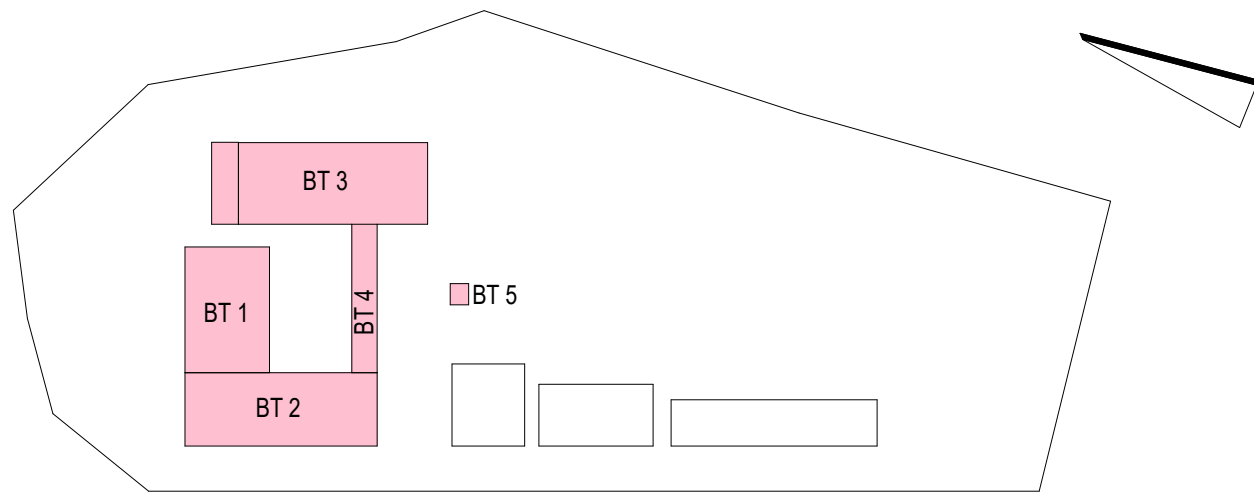

Bauherr



LANDKREIS
LUDWIGSLUST-PARCHIM
RAUM FÜR ZUKUNFT

Planung



Inros Lackner SE
Rosa-Luxemburg-Straße 16
18055 Rostock
Tel.: 0381-45 67 80, E-Mail: hochbauten@inros-lackner.de

Lagebezug: ETRS89 UTM Zone 33 Höhenbezug: 0.00 m ± + 35,35 m NHN

Leistungsphase

Ausführungsplanung

Vorhaben / Objekt

Neubau Feuerwehr-Service-Zentrum LUP
Feuerwehrtechnische Zentrale (FTZ) und Ausbildungszentrum für Brand- und Katastrophenschutz (AZBK)
An der K38 Nr.1, 19306 Neustadt-Glewe

Planinhalt

Architektur
gleitender Anschluss KS-Wand an Stb-Decke

Bestätigung Bauherr		Kontrolle 1	Lembcke
Bearbeiter	Jeworutzki	Kontrolle 2	Rzucidlo
gezeichnet	Fischer	Maßstab	1 : 10
Plangrundlage		Datum	03.03.2025
Plancodierung	Index	Status	
2023-0236	10 5 AN ZDWA XX 0303		B