



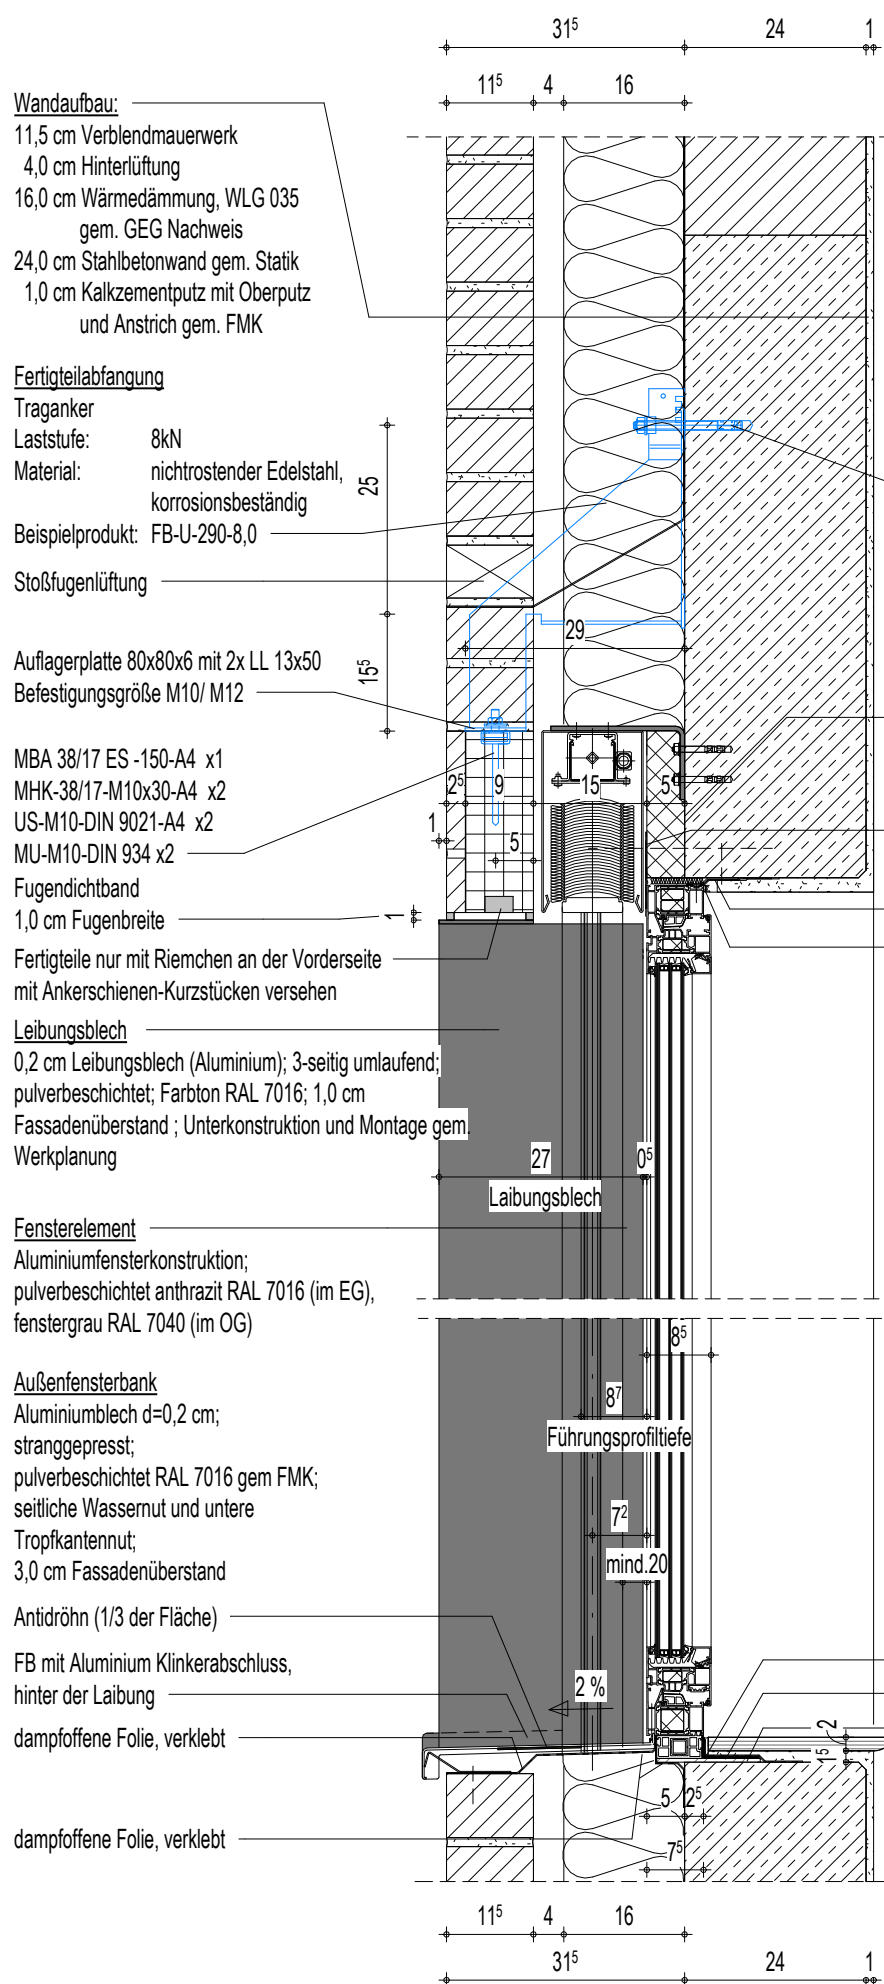


0502-1 Fenster mit Raffstore - vertikal

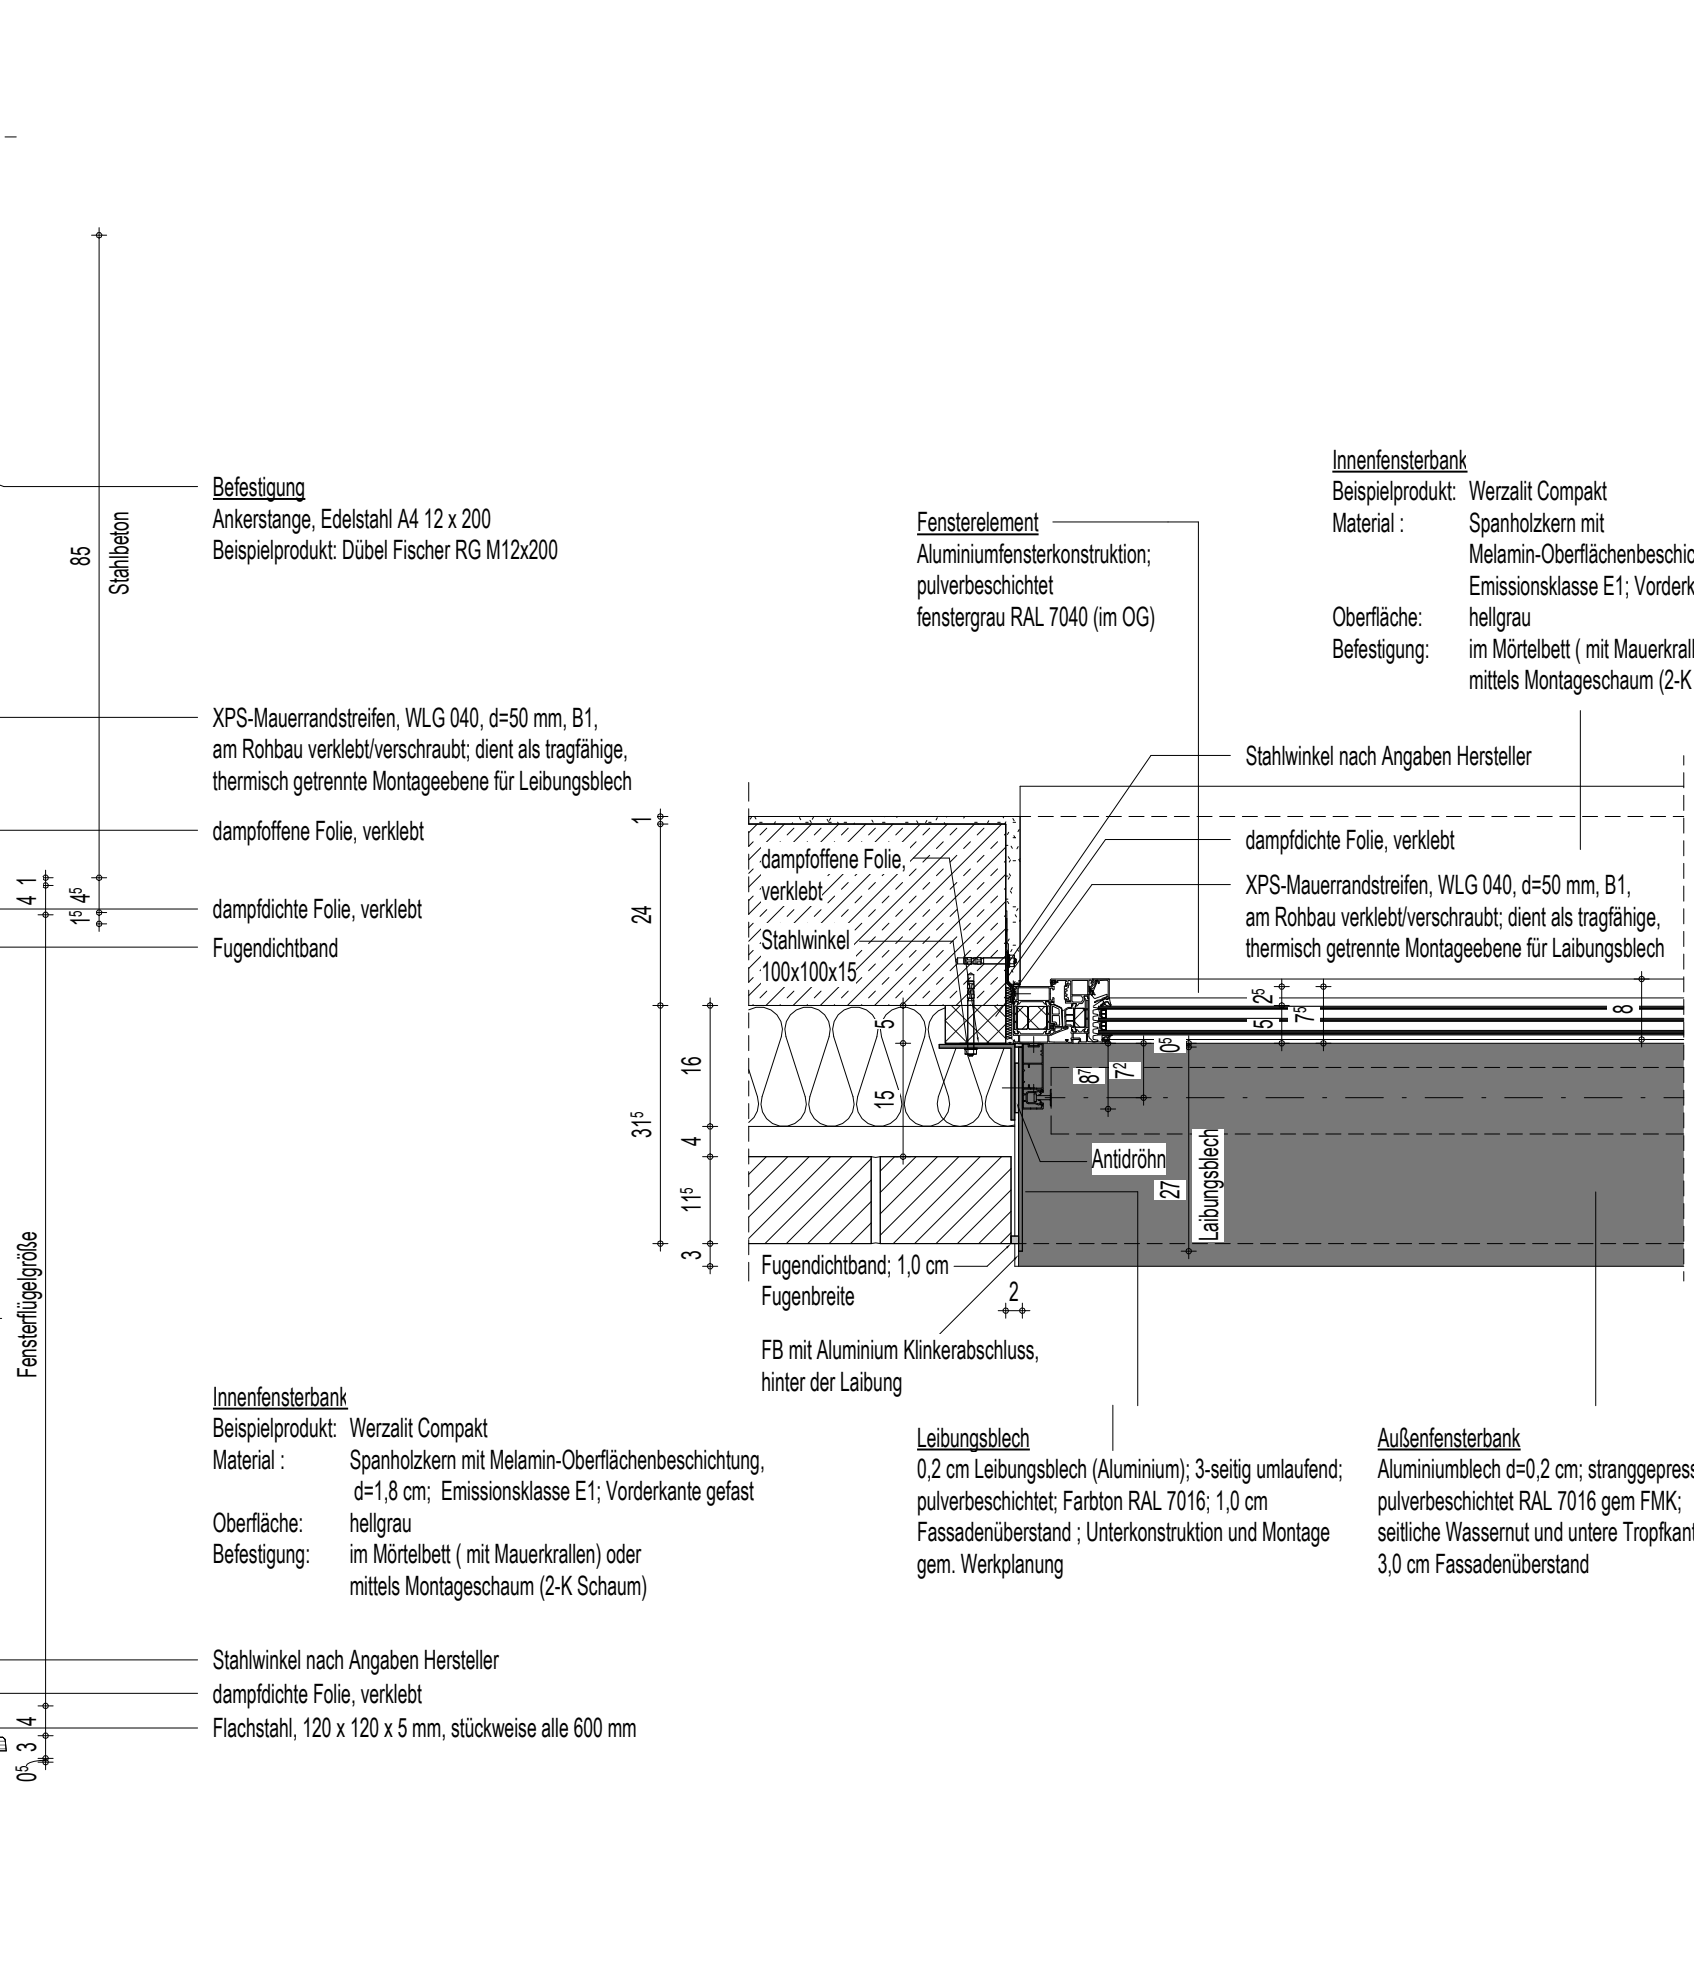

0502-2 Fenster mit Sonnenschutz - horizontal

Index	Datum	Änderungsbeschreibung	gezeichnet	geprüft
Diese Zeichnung ist Eigentum der Architekten und darf ohne deren Zustimmung weder ganz noch teilweise kopiert, vervielfältigt, gewerblich genutzt oder Dritten überlassen werden. Dieser Plan gilt nur in Verbindung mit den Plänen des Statikers, der Projektierenden, der Fachfirmen und den dazu gehörigen Plänen der Architekten. Die in den Plänen eingetragenen technischen Abmessungen, Ausparungen, Schächte, Kanäle und Trassen wurden von den Projektierenden geprüft und für richtig befunden. Alle Maße sind vor Ausführung zu prüfen und an Ort und Stelle zu nehmen und zu kontrollieren. Maß- und Inhaltsdifferenzen in diesen Plänen sind vor der Ausführung mit den Architekten zu klären. Die angegebenen Maße sind Rohbaumaße. Angabe von Tür-, Fenster- und Brüstungshöhen beziehen sich auf den Fertigfußboden.				

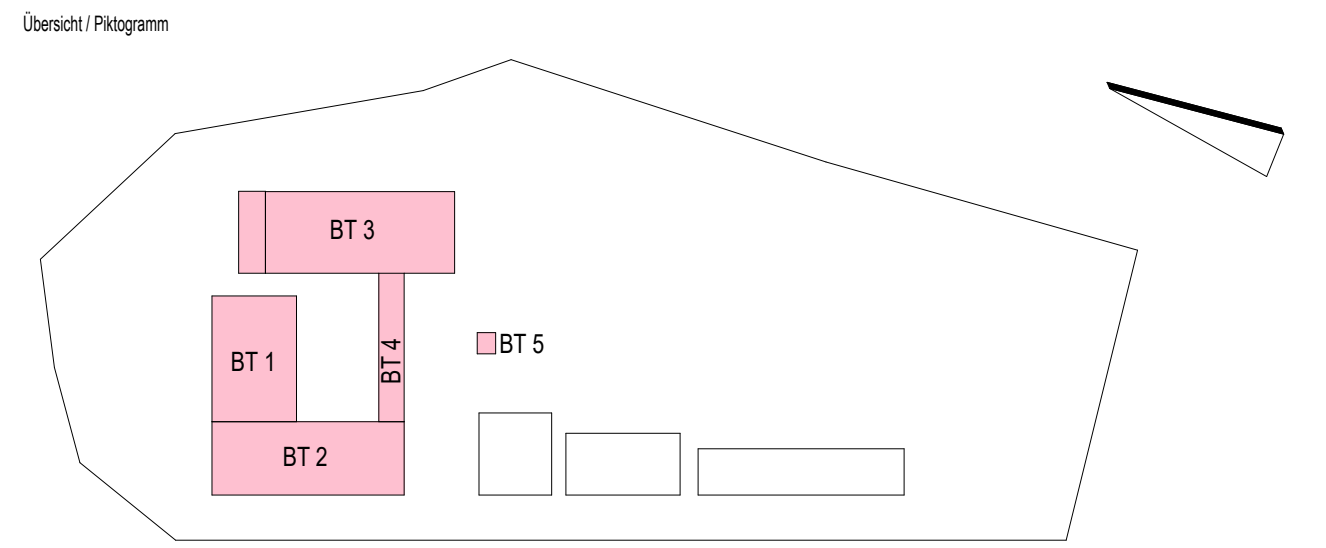

Bauherr			
 LANDKREIS LUDWIGSLUST-PARCHIM RAUM FÜR ZUKUNFT			
Planung			
 Inros Lackner SE Rosa-Luxemburg-Straße 16 18055 Rostock Tel.: 0381-45 67 80, E-Mail: hochbauten@inros-lackner.de			
Lagebezug: ETRS89 UTM Zone 33 Höhenbezug: 0.00 m ± + 35,35 m NHN			
Leistungsphase			
Ausführungsplanung			
Vorhaben / Objekt			
Neubau Feuerwehr-Service-Zentrum LUP Feuerwehrtechnische Zentrale (FTZ) und Ausbildungszentrum für Brand- und Katastrophenschutz (AZBK) An der K38 Nr.1, 19306 Neustadt-Glewe			
Planinhalt			
Architektur Fenster mit Sonnenschutz			
Bestätigung Bauherr			
		Kontrolle 1	Lembcke
Bearbeiter		Kontrolle 2	Loers
gezeichnet		Maßstab	1 : 10
Plangrundlage		Datum	10.04.2025
Plancodierung			
Index		Status	
2023-0236		10 5 AN ZDFE XX 0502	
		F	