1.OBERGESCHOSS
M 1:50

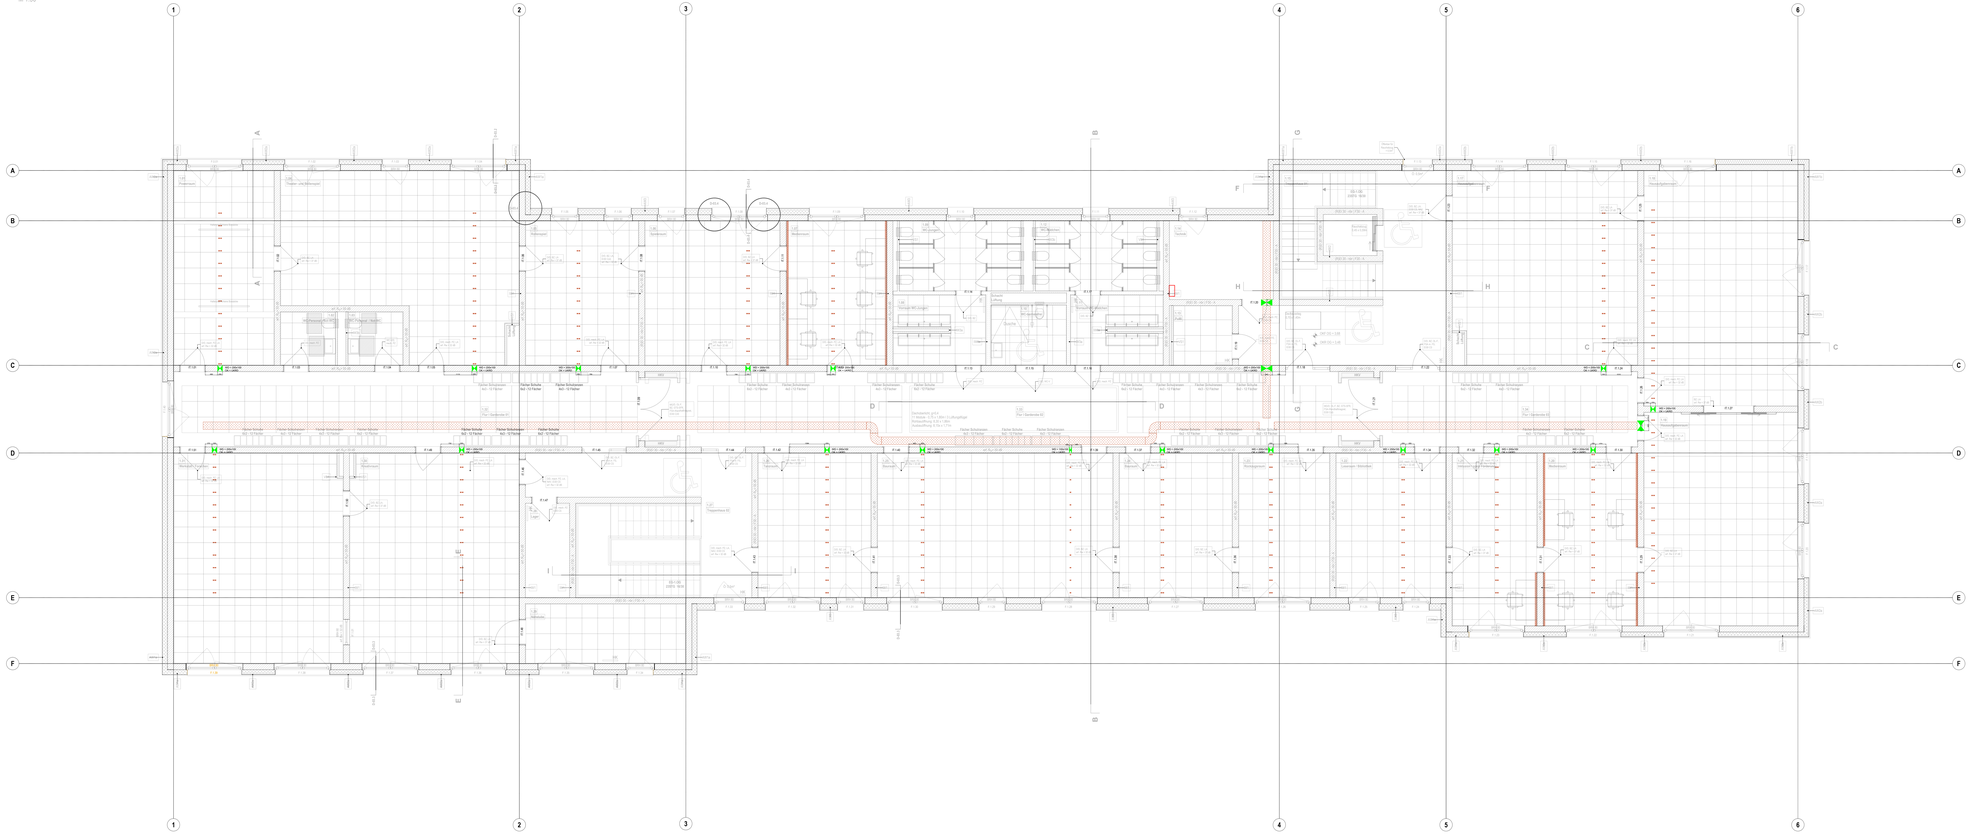

Hinweis:

Legende:

Trassen
Kabelrinne

Durchbrüche
Wanddurchbruch

Datum	Index	Änderung	gez
11.11.25	A	Anpassung Durchbrüche	LA

AUSFÜHRUNGSPLANUNG

Projekt: Neubau Hort Future Kids am Mueßer Berg
Eulenstraße 1
19063 Schwerin

Bauherr: ZGM - Zentrales Gebäudemanagement Eigenbetrieb der Landeshauptstadt
Friesenstraße 29
19059 Schwerin

Architekt: buttler architekten GmbH
Buchbinderstraße 2
18055 Rostock

Fachplaner: INGENIEURBÜRO JANNKE
Beratende Ingenieure
Schlutupmer Landstraße 24
23560 Lübeck
Tel.: 0451 707474 - 10
email: info@jannke.de

Vorabzug

gezeichnet LA	Planinhalt	Maßstab 1:50
Datum 06.11.2025	**Trassen und Durchbruchsplanung - Obergeschoss**	Projekt-Nr. 240001
Architektenplan vom 16.10.2025		Index A
Zeichnungsgröße A0	240001_A_G_1OG_251111_AV	