DACHAUFSICHT

M 1:50

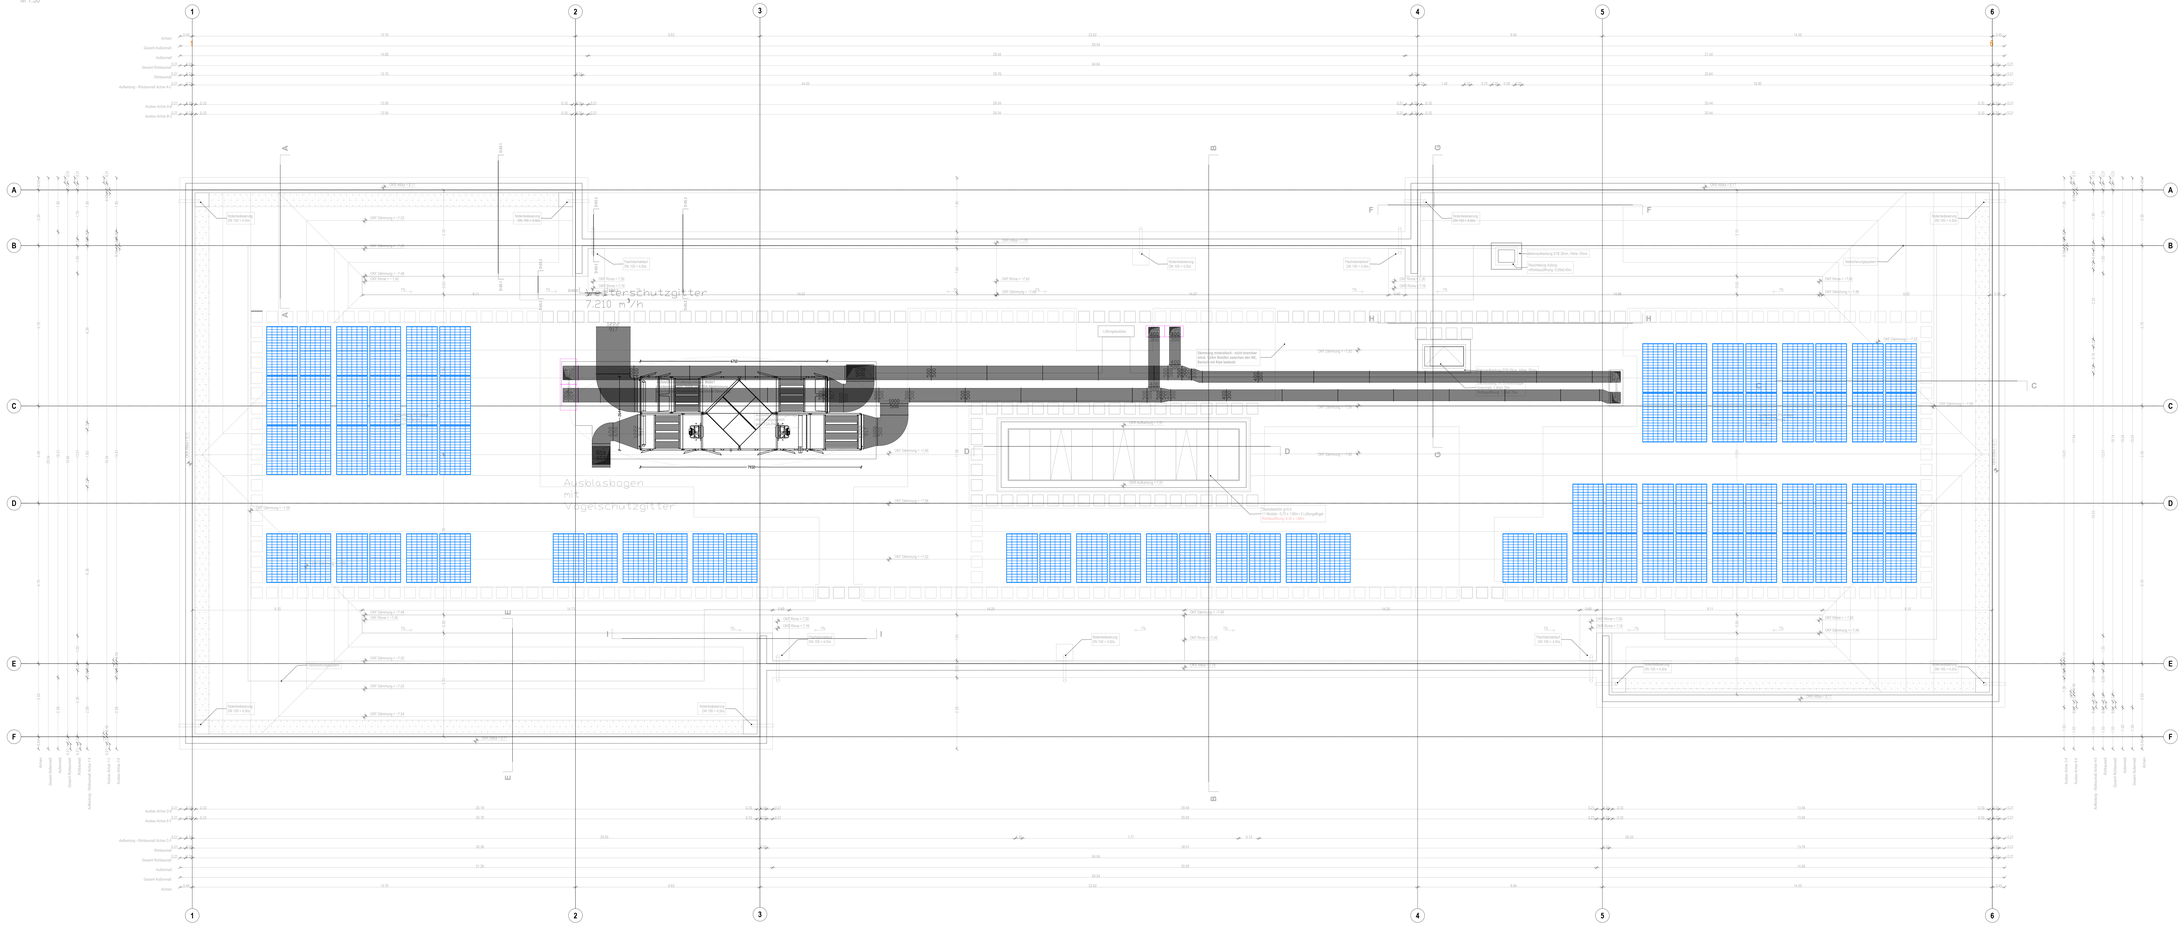

Hinweis:

Legende:

PV - Anlage	
	PV-Modul Leistung: 450 Wp Anzahl PV-Module: 78 Gesamtleistung: 35,1 kWp

Datum	Index	Änderung:	gez.
11.11.25	A	Anpassung PV-Anlage	LA

AUSFÜHRUNGSPLANUNG

Projekt:
Neubau Hort Future Kids am Mueßer Berg
Eulenstraße 1
19063 Schwerin

Bauherr:
ZGM - Zentrales Gebäudemanagement Gebäudemanagement der Landeshauptstadt
Friesenstraße 29
19059 Schwerin

Architekt:
buttler architekten GmbH
Buchbindenstraße 24
18055 Rostock

Fachplaner:
PLANUNGSBÜRO JAHNKE GmbH
Ingenieure für Elektrotechnik, Automatisierung
Schmiedestraße 24
19061 Schwerin
Tel.: 0403 / 597474 - 10
email: info@pbjahnke.de

Vorabzug

gezeichnet: LA	Planinhalt	Maßstab: 1:50
Datum: 11.11.2025	**Photovoltaikanlage**	Projekt-Nr.: 220029
Architektenplan vom: 16.10.2025		Index: A
Zeichnungsnummer: AG	220001_A_G_DA_251111_AV-PV-ANLAGE	