GRÜNDUNG
M 1:50

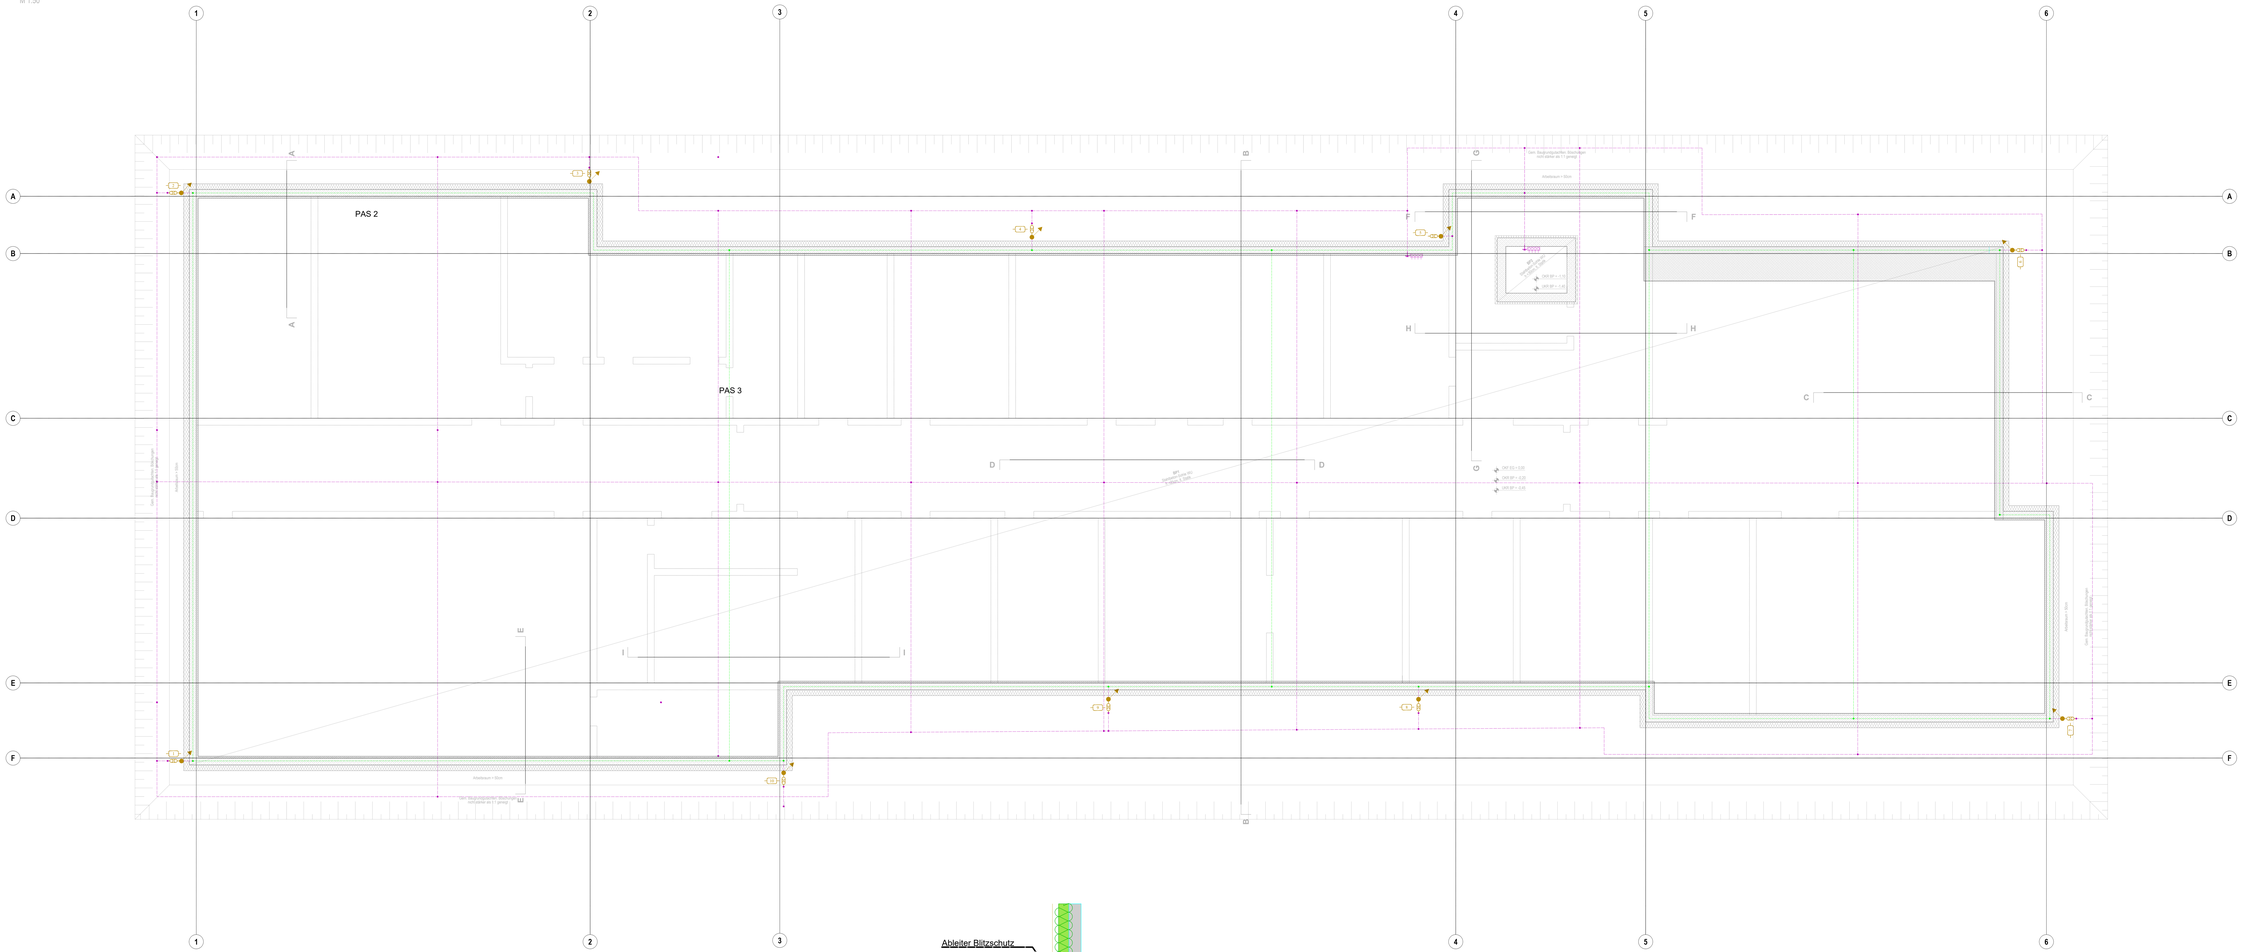
PAS 2
PAS 3
Mindestmaß = 50cm
Mindestmaß = 50cm
Mindestmaß = 50cm
Mindestmaß = 50cm
Der Bauprodukteller Stahlbeton hat Leiter als F (genau)