A1

Gebäudeteil A2

Gebäudeteil A3

Gebäudeteil B

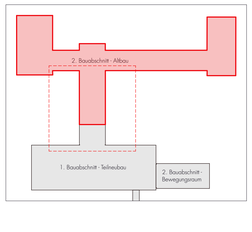

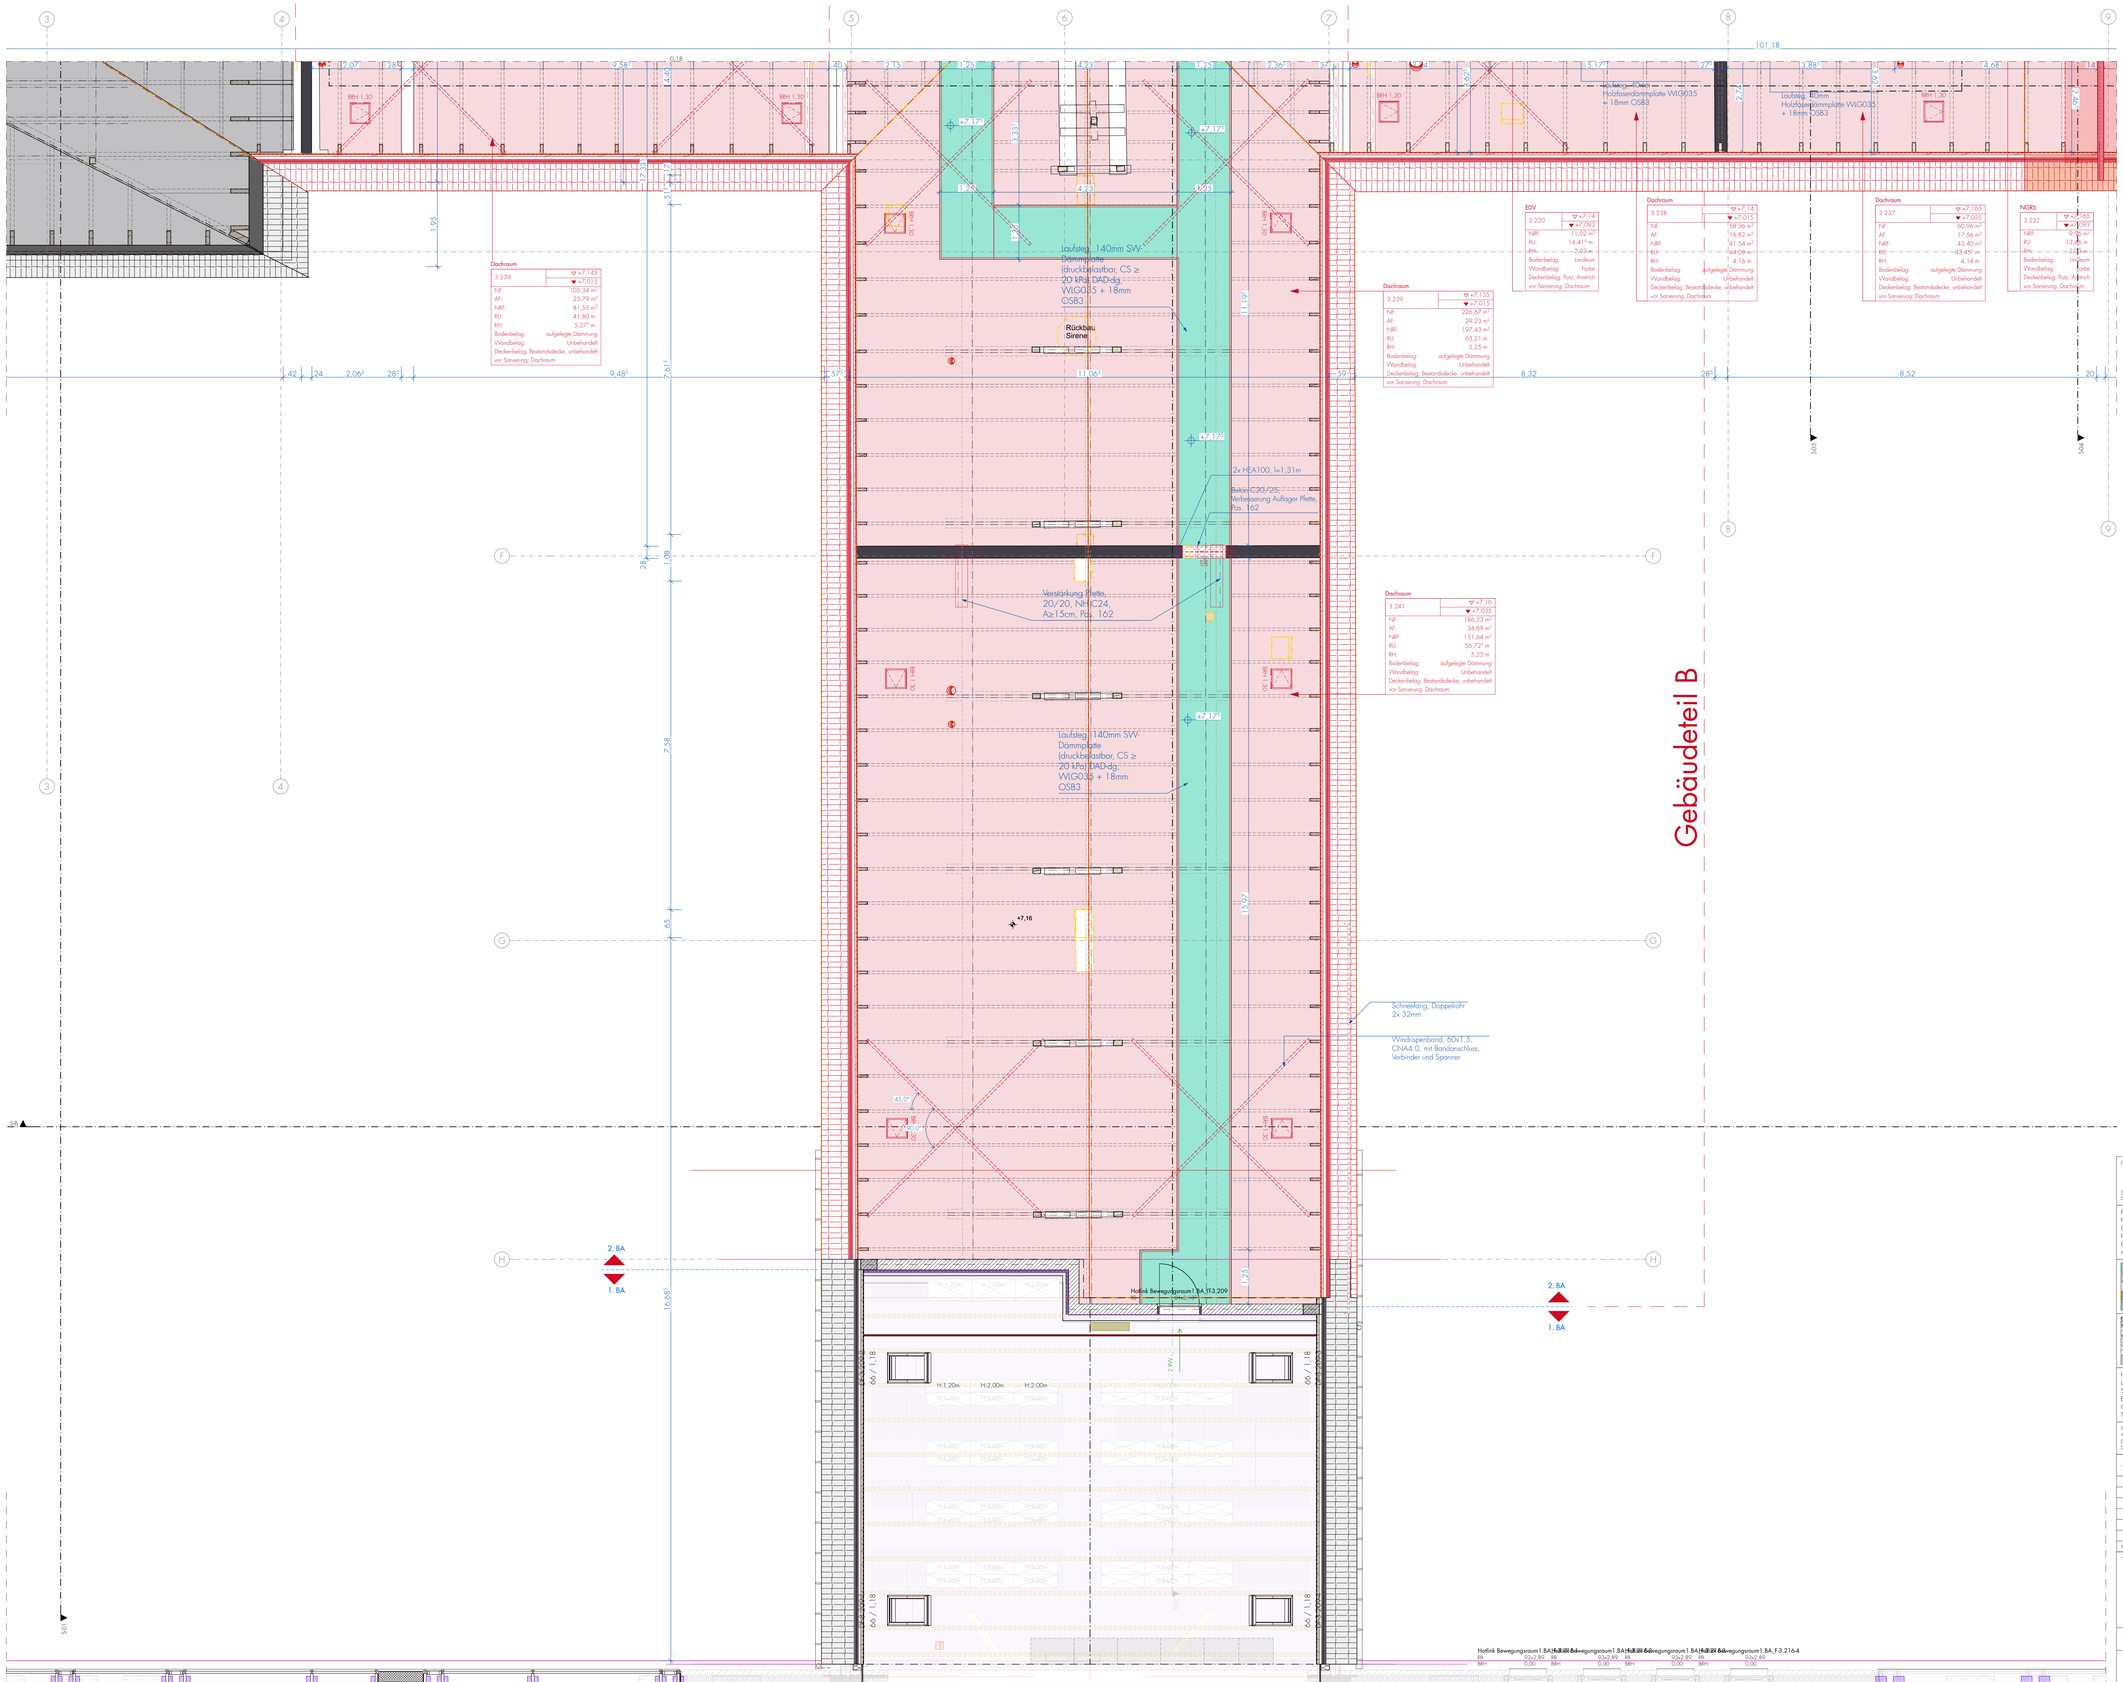

Freigabe Planung:

Schwerin, 19.05.26
Datum, Stempel | Siegel, Unterschrift

Freigabe Bauherr:

Datum, Stempel | Siegel, Unterschrift

FW	= Fluchtweg	
NA	= Notausgang	
OFS	= Obentürschließer	
FSA	= Feststellanlage	
OL	= Oberlicht	
n.ab.	= nicht abschließbar	
GS	= Gleitschiene	
RF	= Rauchfeststellung	
FLS	= Freilaufschließer	
EI 30 C (ds)	= dichtschließender Abschluss, feuerhemmend, selbstschließend	

BEZEICHNUNGEN KÖNNEN ABWEICHEN
HIER DIE LEGENDE VOM BRANDSCHUTZ ÜBERNEHMEN

Fliese, Abdichtung	Parkett	Akustik-Plattendecke, freitragend, MW
Terrazzofliese	Bestandsboden, Parkett	Akustik-Plattendecke, abgehängt, MW
Bestandsboden, Terrazzofliese	Bestandsdecke, Anstrich	GK, gelocht, freitragend, MW
Linoleum	Putz, Anstrich	GK, gelocht, abgehängt, MW
Sichtestrich	Rippendecke, Putz, Anstrich	GK, glatt, freitragend
Stahlbeton	Sichtbeton	Holzwerkstoff
MW Kalksandstein	Stahlbeton-Fertigteil	Vollholz
MW Poroton	Dämmung weich	GK = Gipskarton
MW Vormauerziegel	Dämmung hart	GK Feuchtraum
Beton unbewehrt | Estrich	gebundene Schüttung	GK Brandschutzanforderung

GK, glatt, abgehängt
umlaufender Randfries
Gardinenschiene

Bauteilbeschreibung
Verweis Statik
Elektroplanung
HLS Planung

H	= Heizung	FD	= Fundamentdurchbruch
L	= Lüftung	FA	= Fundamentaussparung
S	= Sanitär	FS	= Fundamentschlitz
E	= Elektro	BD	= Bodendurchbruch
G	= Gas	BA	= Bodenaussparung
TW|WW = Trinkwasser | Regenwasser		BS	= Bodenschlitz
		WD	= Wanddurchbruch
		WA	= Wandaussparung
		WS	= Wandschlitz senkrecht
		WW	= Wandschlitz waagerecht

▽ = OKFF | Oberkante Fertigfußboden
△ = UKRD | Unterkante Rohdecke
▼ = OKRD | Oberkante Rohdecke
▲ = UKRD | Unterkante Rohdecke
◇ = ± Höhenkote Fertigboden
◈ = ± Höhenkote Rohboden

Sämtliche Maße sind vom Unternehmer eigenverantwortlich am Bau zu prüfen.
Alle Mehrpläne sind nur in Verbindung mit den gültigen Schal- und Bewehrungsplänen des Tragwerksplaners, sowie den Durchbruchsplänen der Fachingenieure gültig und/oder den ergänzenden Angaben.
Dehnungsfugen sind nach Angabe Tragwerksplaner auszuführen. Angaben zur Statik nur informativ. Ausführung gemäß Tragwerksplanung.
Der Ausführende ist verpflichtet, dem Auftraggeber auf etwaige Unstimmigkeiten der Ausführungsunterlagen hinzuweisen (VOB, § 3 3).

±0,00 m = OKFF EG = 17,22m DHHN92 Grundlage: Vermessungslageplan "Lage und Höhenplan"- November 2017 durch R. Schulz und Posselel, Vermessungs- und Geoinformationsbehörde des Landkreises Ludwigslust- Parchim, Garnisonsstraße 1, 19288 Ludwigslust

Index	Datum	gez.	Änderung	Verantwortl.
d	12.03.2026	as	allgemeine Planfortschreibung (Brüstungshöhe TH2 (RA Durchführschwänder 96x118))	Bauherr
c	11.02.2026	as	allgemeine Planfortschreibung (Deckenabsenkung neu, RA Absaug TH2, Durchbrüche, Dachentwässerung, Lüftungshauben und Lüftetage DG)	Bauherr
b	16.01.2026	ik	allgemeine Planfortschreibung	Bauherr
a	16.10.2025	ik	allgemeine Planfortschreibung	Bauherr

169 Schulzentrum Dömitz

2.BA Sanierung Haus 3

Objektadresse

Gymnasiales Schulzentrum
Fritz Reuter' Dömitz
Ruppertsleer Straße 30a
19303 Dömitz

Bauherr

Landkreis Ludwigslust Parchim
vertreten durch Ronny Knoll
Putlitzer Straße 25
19370 Parchim
ronny.knoll@kreis-lup.de

Leifels Architektkten BDA

Alexandrinenstraße 28
19055 Schwerin

+49 385 53 66 33-0
info@leifels-architekten.de
www.leifels-architekten.de

Tragwerksplanung Schallschutznachweis	Elektroplanung	Heizung-, Lüftung- und Sanitär Planung	Brandschutzplanung	Wärmeschutznachweis
Ingenieurgesellschaft Dr. Apke mbH Putlitzer Straße 2-3 19053 Schwerin	© Frank Diebold Tonnen Ring 2 19057 Schwerin	MPH Bernstorff - Dresdner GbR Dipl.-Ing. Stefanie Dresdner Weg 1 18292 Krakow am See	Arch Brandschutzplanung Dipl.-Ing. Steffen Bonert Putlitzer Straße 25-27a 19053 Schwerin	Ingenieurgesellschaft Dr. Apke mbH Putlitzer Straße 2-3 19053 Schwerin

01 Geschosse 2.BA Altbau
Dachgeschoss Gebäudeteil B

Blattgröße: A0 (841*1189) gezeichnet: ml
Datum: 17.09.2025 geprüft: ik

Maßstab: 1:50, 1:1000

Ausführungsplanung

Blatt-Nr. 169-2.BA-A.LPHS/A/N01.58d