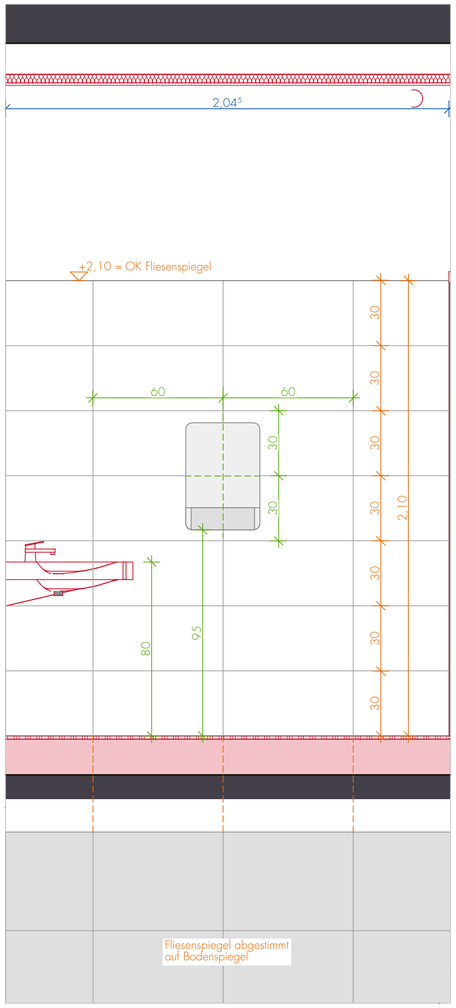

3.028 WC barrierefrei | Wand A 1:20

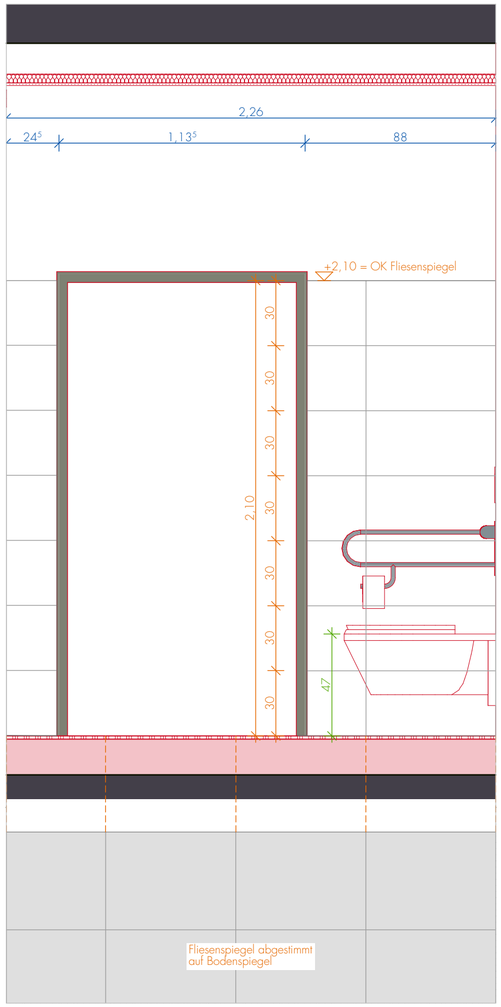

3.028 WC barrierefrei | Wand B 1:20

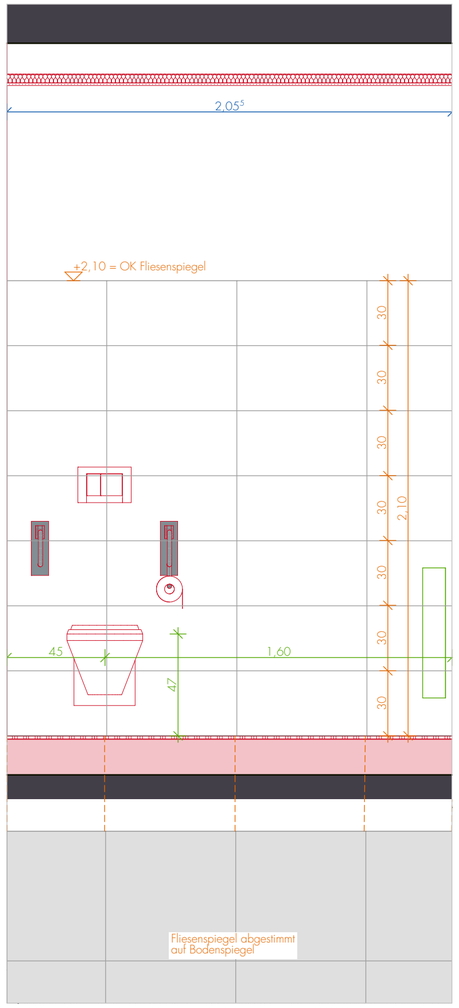

3.028 WC barrierefrei | Wand C 1:20

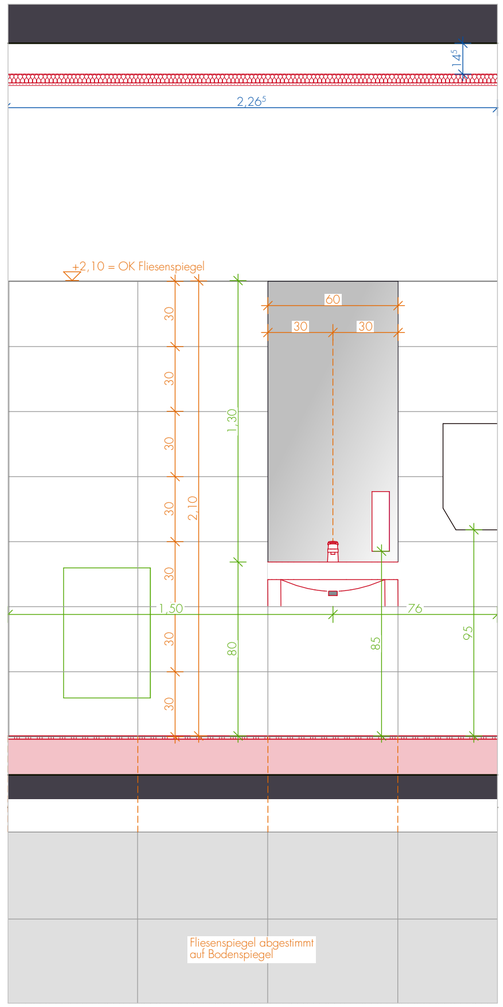

3.028 WC barrierefrei | Wand D 1:20

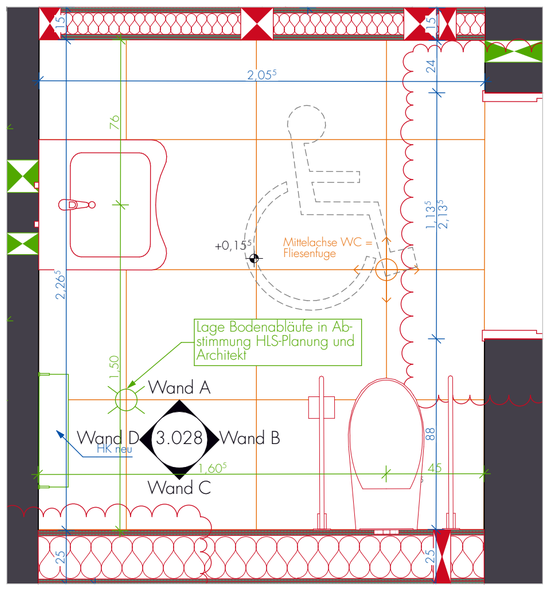

WC barrierefrei

3.028	▽ +0,15
	▼ +0,02⁵
NRF:	4,65 m²
RU:	8,63⁵ m
RH:	3,00 m
Bodenbelag:	Fliese | Abdichtung; CT
Wandbelag:	Fliese | Farbe
Deckenbelag:	GK, glatt, abgehängt vor Sanierung: R 079

Stahlbeton	Sichtbeton	Holzwerkstoff
MW Kalksandstein	Stahlbeton-Fertigteil	Vollholz
MW Poroton	Dämmung weich	GK = Gipskarton
MW Vormauerziegel	Dämmung hart	GK Feuchtraum
Beton unbewehrt | Estrich	gebundene Schüttung	GK Brandschutzanforderung

Bauteilbeschreibung
Verweis Statik
Elektroplanung
HLS Planung

H = Heizung	FD = Fundamentdurchbruch	WD = Wanddurchbruch	▽ = OKFF | Oberkante Fertigfußboden
L = Lüftung	FA = Fundamentaussparung	WA = Wandaussparung	△ = UKFD | Unterkante Fertigdecke
S = Sanitär	FS = Fundamentschlitz	WS = Wandschlitz senkrecht	▼ = OKRD | Oberkante Rohdecke
E = Elektro	BD = Bodendurchbruch	WW = Wandschlitz waagerecht	▲ = UKRD | Unterkante Rohdecke
G = Gas	BA = Bodenaussparung		⌖ = Höhenkote Fertigboden
TW|RW = Trinkwasser | Regenwasser	BS = Bodenschlitz		⌖ = Höhekote Rohboden

Sämtliche Maße sind vom Unternehmer eigenverantwortlich am Bau zu prüfen.
Alle WErkpläne sind nur in Verbindung mit den gültigen Schal- und Bewehrungsplänen des Tragwerksplaners, sowie den Durchbruchsplänen der Fachingenieure gültig und/oder den ergänzenden Angaben.
Dehnungsfugen sind nach Angabe Tragwerksplaner auszuführen. Angaben zur Statik rein informativ: Ausführung gemäß Tragwerksplanung.
Der Ausführende ist verpflichtet, den Auftraggeber auf etwaige Unstimmigkeiten der Ausführungsunterlagen hinzuweisen (VOB, § 3.3).

±0,00 m = OKFF EG = 17,22m DHHN92 Grundlage: Vermessungslageplan "Lage- und Höhenplan" - November 2017 durch R. Schulz und Possekel, Vermessungs- und Geoinformationsbehörde des Landkreises Ludwigslust - Parchim, Garnisionsstraße 1, 19288 Ludwigslust

Index	Datum	gez.	Änderung	Veranlasser

169 Schulzentrum Dömitz

2.BA Sanierung Haus 3

Objektadresse
Gymnasiales Schulzentrum
"Fritz Reuter" Dömitz
Roggenfelder Straße 30a
19303 Dömitz

Bauherr
Landkreis Ludwigslust Parchim
vertreten durch Ronny Knoll
Pulitzer Straße 25
19370 Parchim
ronny.knoll@kreis-lup.de

Leifels Architekten BDA
Alexandrinenstraße 28 +49 385 63 66 33 - 0
19055 Schwerin info@leifels-architekten.de
www.leifels-architekten.de

Tragwerksplanung Schallschutznachweis
Ingenieurgesellschaft Dr. Apitz mbH
Platz der Freiheit 2-3
19053 Schwerin

Elektroplanung
IB Frank Dieball
Turower Ring 2
19057 Schwerin

Heizung-, Lüftung- und Sanitär Planung
MPH Bernsdorff - Drevelow GbR
Beerboomscher Weg 1
18292 Krakow am See

Brandschutzplanung
A+B Bauplanungsbüro
Dipl.-Ing. Steffen Reinert
Wismarsche Str. 276
19053 Schwerin

Wärmeschutznachweis
Ingenieurgesellschaft Dr. Apitz mbH
Platz der Freiheit 2-3
19053 Schwerin

WC barrierefrei - R-Nr. 3.028

WC barrierefrei - R-Nr. 3.028

Blattgröße:
geprüft: ml
Datum: 29.04.2026
gez.: nh
Maßstab: 1:20, 1:50

Ausführungsplanung

Blatt-Nr.: 169-2.BA-A.LPH5ⒶⓃ07.08

Datei: ArchiCAD: 169 Sanierung Schule Dömitz_ost Hallo&_AC26