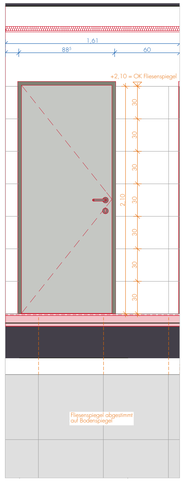

3.046 Vorraum WC L Herren | Wand A 1:20

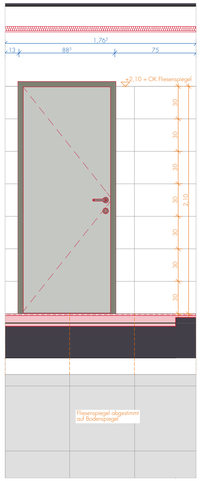

3.046 Vorraum WC L Herren | Wand B 1:20

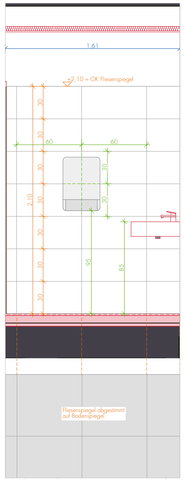

3.046 Vorraum WC L Herren | Wand C 1:20

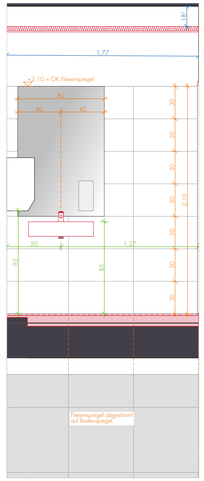

3.046 Vorraum WC L Herren | Wand D 1:20

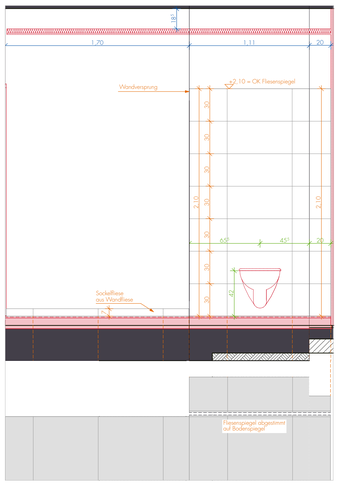

3.047 WC L Herren | Wand A 1:20

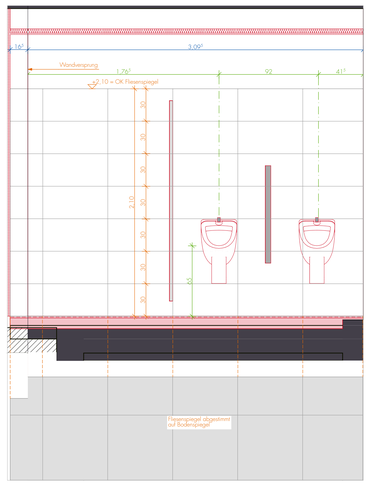

3.047 WC L Herren | Wand B 1:20

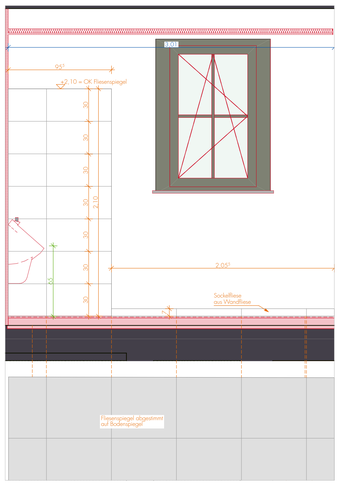

3.047 WC L Herren | Wand C 1:20

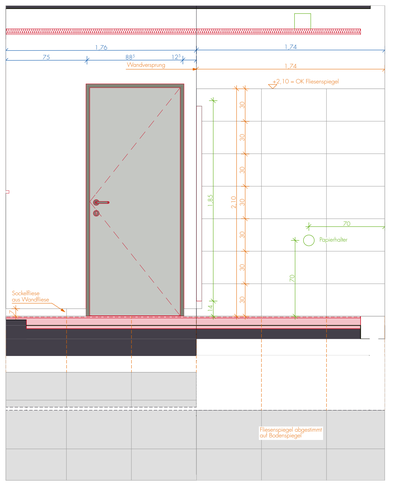

3.047 WC L Herren | Wand D 1:20

Vorraum WC L Herren

3.046	▽ +0.04 ▼ -0.08¹
NRF:	2,85 m²
RU:	6,75¹ m
RH:	2,60 m
Bodenbelag: Fliese	Abdichtung: TE
Wandbelag:	Fliese	Farbe
Deckenbelag: GK, glatt, abgehängt vor Sanierung: R 061	

WC L Herren

3.047	▽ +0.04 ▼ -0.08¹
NRF:	7,55 m²
RU:	12,58 m
RH:	2,60 m
Bodenbelag: Fliese	Abdichtung: TE
Wandbelag:	Fliese	Farbe
Deckenbelag: GK, glatt, abgehängt vor Sanierung: R 062	

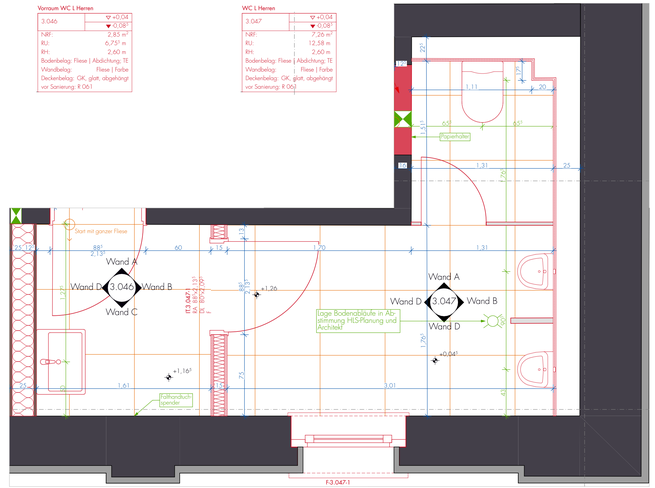

Fliese, Abdichtung	Parkett	Akustik-Plattendecke, freitragend, MW	GK, glatt, abgehängt
Terrazzofliese	Bestandsboden, Parkett	Akustik-Plattendecke, abgehängt, MW	umlaufender Randfries
Bestandsboden, Terrazzofliese	Bestandsdecke, Anstrich	GK, gelocht, freitragend, MW	Gardinenschiene
Linoleum	Putz, Anstrich	GK, gelocht, abgehängt, MW	
Sichtestrich	Rippendecke, Putz, Anstrich	GK, glatt, freitragend	
Stahlbeton	Sichtbeton	Holzwerkstoff	Bauteilbeschreibung
MW Kalksandstein	Stahlbeton-Fertigteil	Vollholz	Verweis Statik
MW Poroton	Dämmung weich	GK = Gipskarton	Elektroplanung
MW Vormauerziegel	Dämmung hart	GK Feuchtraum	
Beton unbewehrt | Estrich	gebundene Schüttung	GK Brandschutzanforderung	HLS Planung

H = Heizung	FD = Fundamentdurchbruch	WD = Wanddurchbruch	▽ = OKFF | Oberkante Fertigfußboden
L = Lüftung	FA = Fundamentaussparung	WA = Wandaussparung	△ = UKFD | Unterkante Fertigdecke
S = Sanitär	FS = Fundamentschlitz	WS = Wandschlitz senkrecht	▼ = OKRD | Oberkante Rohdecke
E = Elektro	BD = Bodendurchbruch	WW = Wandschlitz waagerecht	▲ = UKRD | Unterkante Rohdecke
G = Gas	BA = Bodenaussparung		= Höhenkote Fertigboden
TW|WW = Trinkwasser | Regenwasser	BS = Bodenschlitz		= Höhenkote Rohboden

Sämtliche Maße sind vom Unternehmer eigenverantwortlich am Bau zu prüfen.
Alle Werkpläne sind nur in Verbindung mit den gültigen Schal- und Bewehrungsplänen des Tragwerksplaners, sowie der Durchbruchsplänen der Fachingenieure gültig und/oder den registrierten Angaben.
Dehnungsfugen sind nach Angabe Tragwerksplaner auszuführen. Angaben zur Statik nur informativ. Ausführung gemäß Tragwerksplanung.
Der Ausführende ist verpflichtet, den Ausführungsplan auf etwaige Unstimmigkeiten der Ausführungsunterlagen hinzuweisen (VOB, § 3 3).

±0.00 m = OKFF EG = 17.22m DHHN92 - Grundlage: Vermessungsplan/age 'Lage und Höhenplan' -November 2017 durch R. Schulz und Passekel, Vermessungs- und Geoinformationsbehörde des Landkreises Ludwigslust- Parchim, Garnisonsstraße 1, 19288 Ludwigslust

Index	Datum	gez.	Änderung	Verantwor.

169 Schulzentrum Dömitz
2.BA Sanierung Haus 3

Objektadresse
Gymnasiales Schulzentrum
Thiti Rocker' Dömitz
Roggendorfer Straße 30a
19303 Dömitz

Bauherr
Landkreis Ludwigslust-Parchim
vertreten durch Ronny Knoll
Putlitzer Straße 25
19370 Parchim
ronny.knoll@kreis-lup.de

Vorraum WC L Herren R-Nr. 3.046

WC L Herren + Vorraum - R-Nr. 3.046 + 3.047

Leifels Architekten BDA
Alexandrinenstraße 28 | 19055 Schwerin
+49 385 63 66 33 -0 | info@leifels-architekten.de | www.leifels-architekten.de

Tragwerksplanung Schallschutznachweis
Ingenieurgesellschaft Dr. Apitz mbH
Platz der Freiheit 2-3
19053 Schwerin

Elektroplanung
IB Frank Diebold
Turower Ring 2
19057 Schwerin

Heizung-, Lüftung- und Sanitär-Planung
MPH Rentzsch-P. Direktion GbR
Reeburcherhuer Weg 1
18292 Krakow am See

Brandschutzplanung
Ruth Baustoffprüfstelle Dipl.-Ing. Steffen Reinert
Wismarsche Str. 273
19053 Schwerin

Wärmeschutznachweis
Ingenieurgesellschaft Dr. Apitz mbH
Platz der Freiheit 2-3
19053 Schwerin

Blattgröße: A0 (841*1189) | Datum: 29.04.2026
gezeich. rel. | gepr.
Maßstab: 1: 20, 1: 50

Ausführungsplanung

Blatt-Nr.: **169-2.BA-A.LPHS-ÄN07.11**
Name der Datei: 169-2.BA-A.LPHS-ÄN07.11.pln