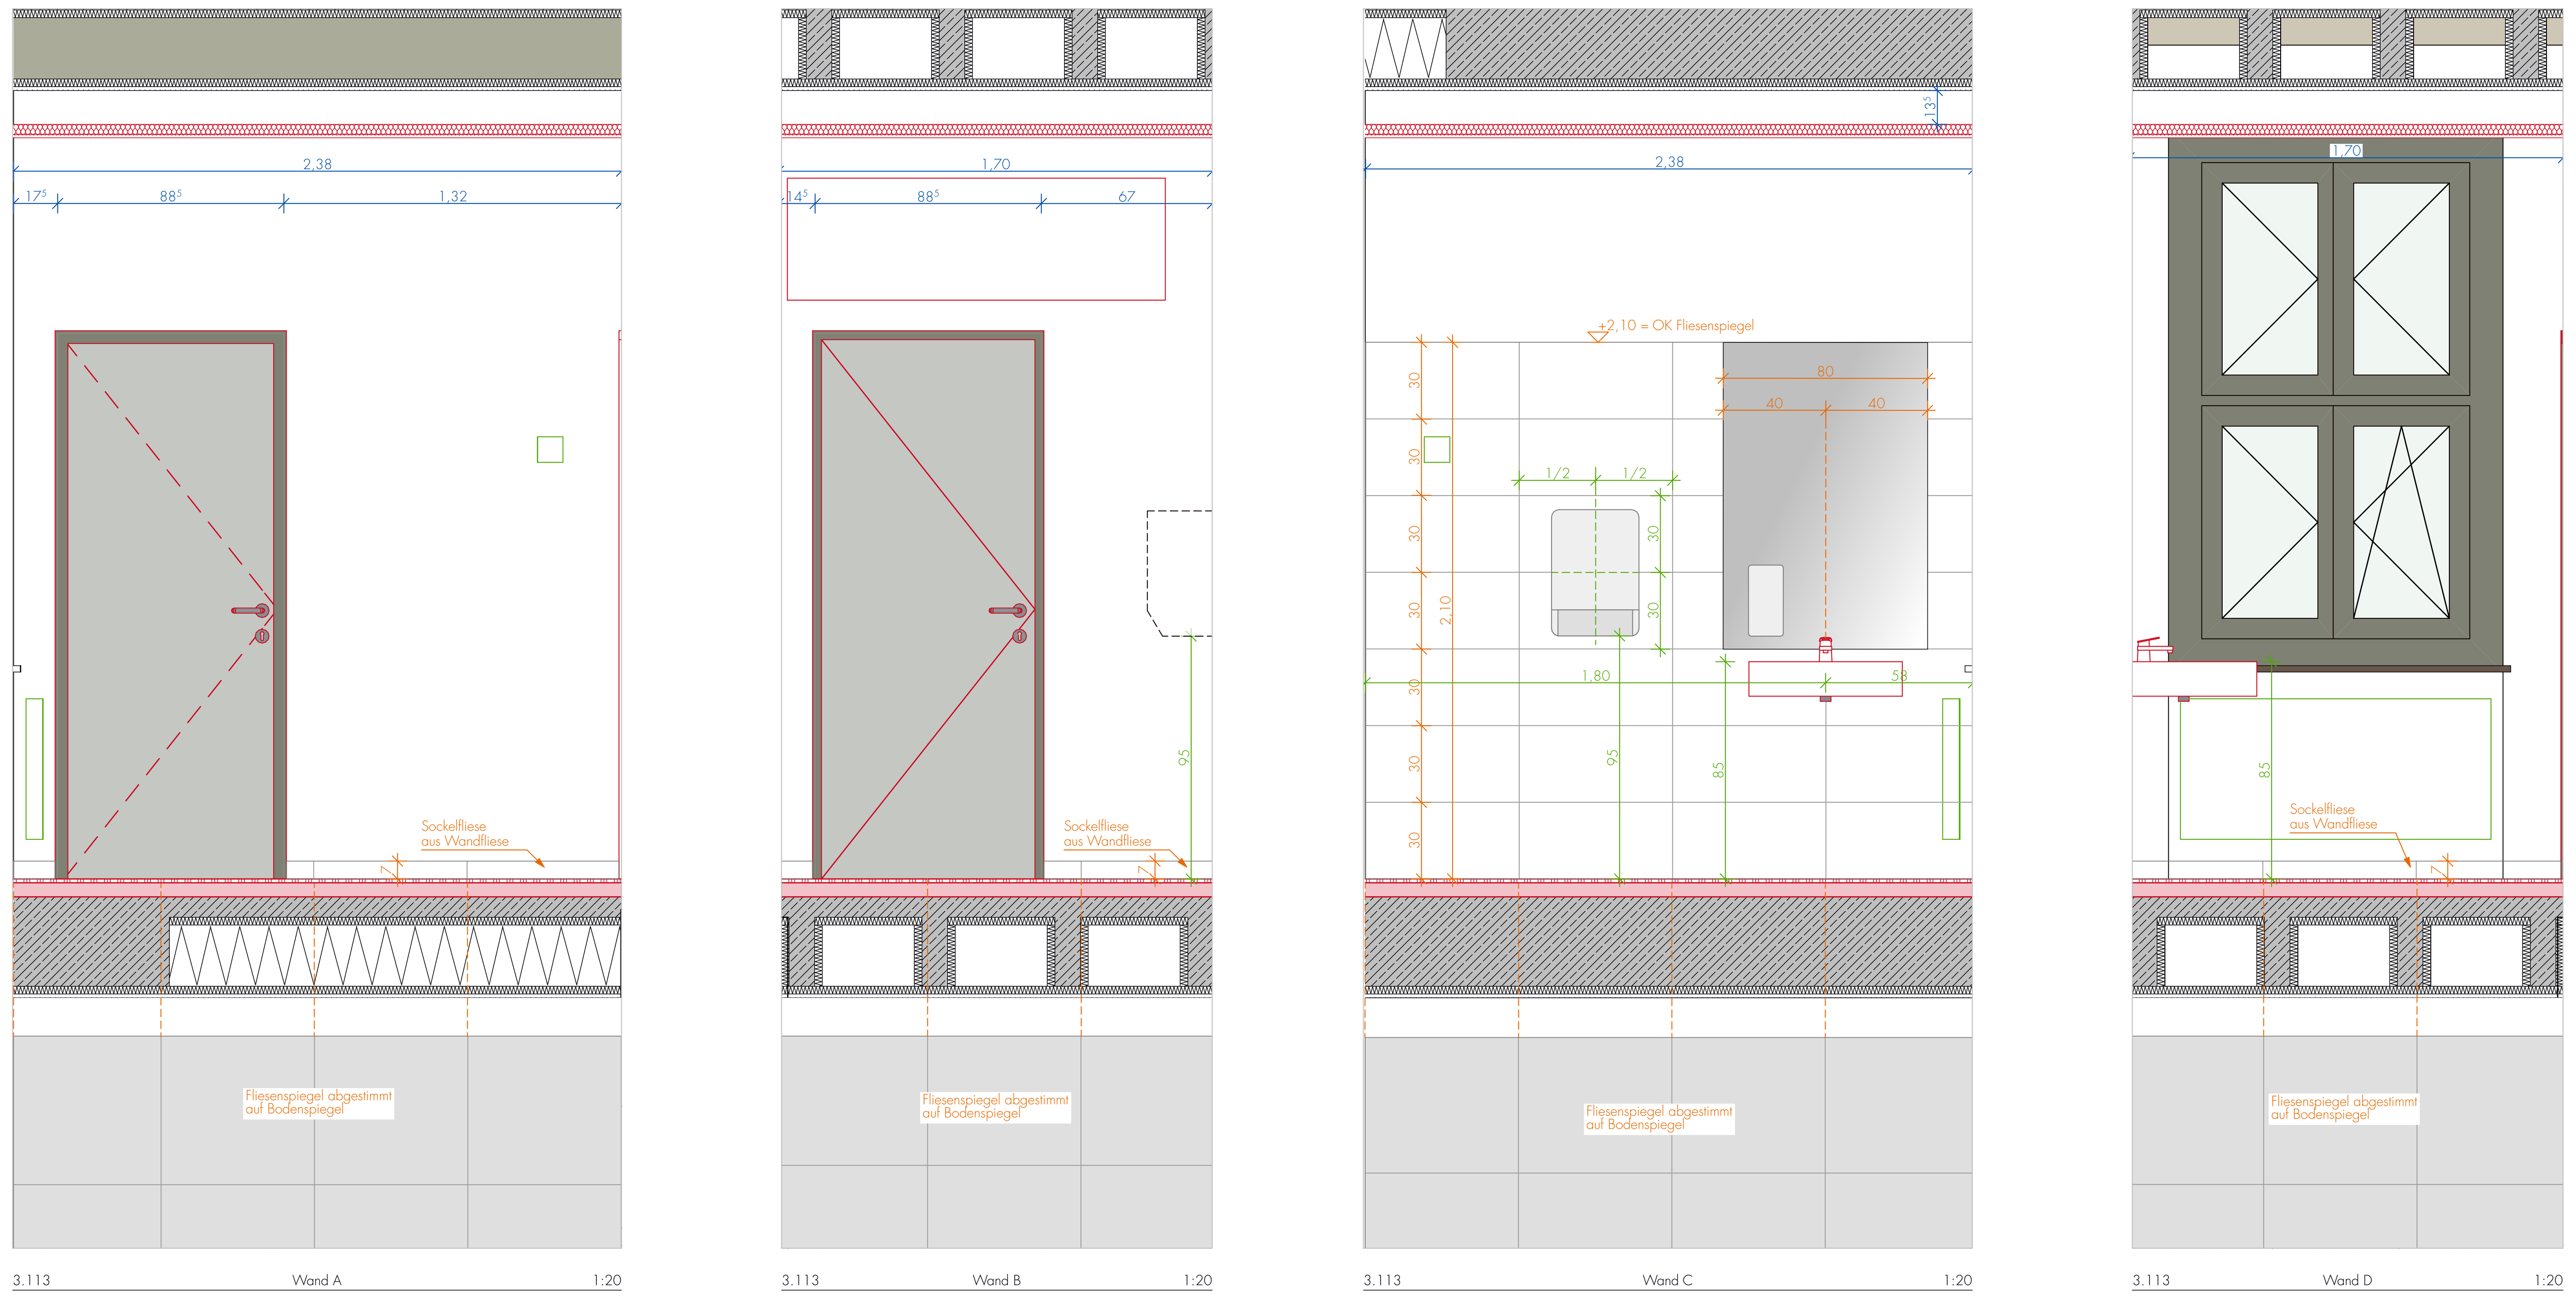

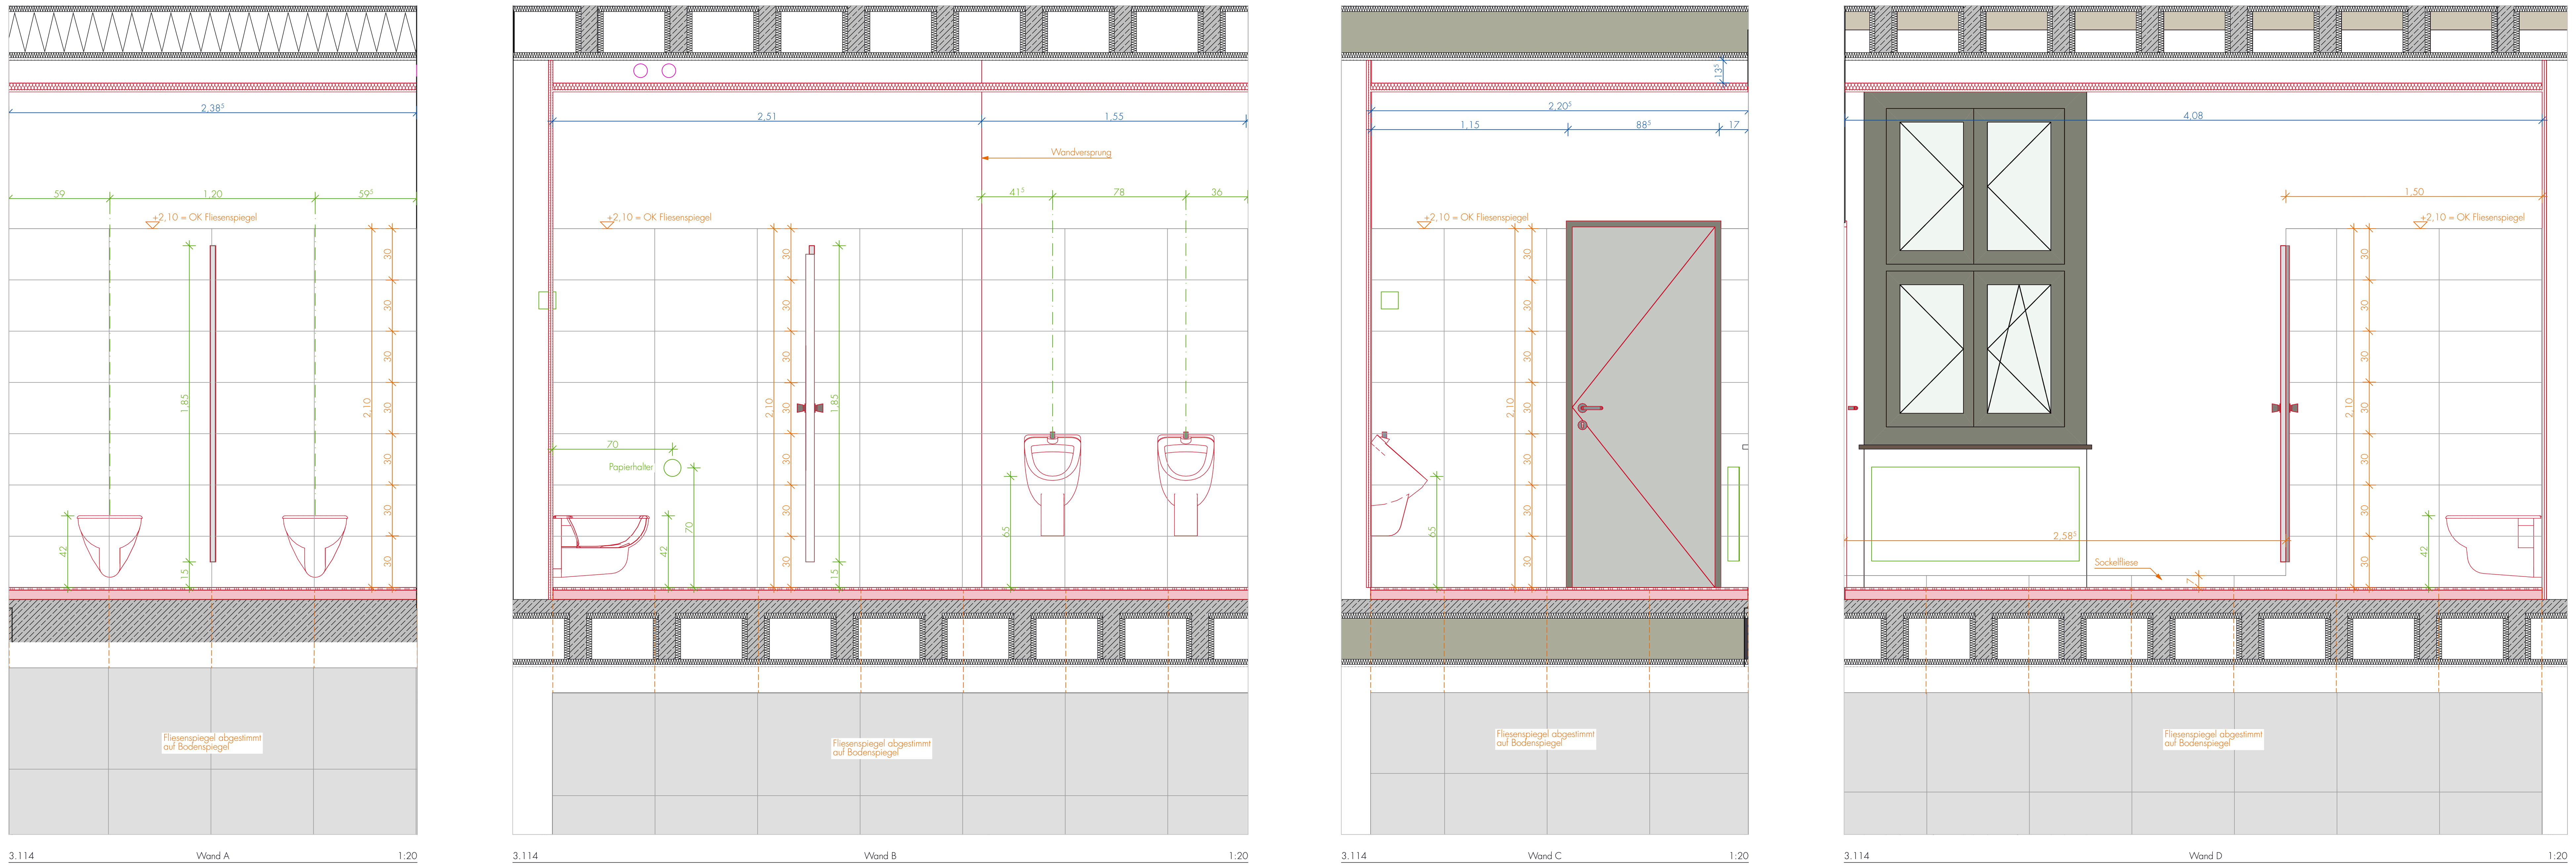

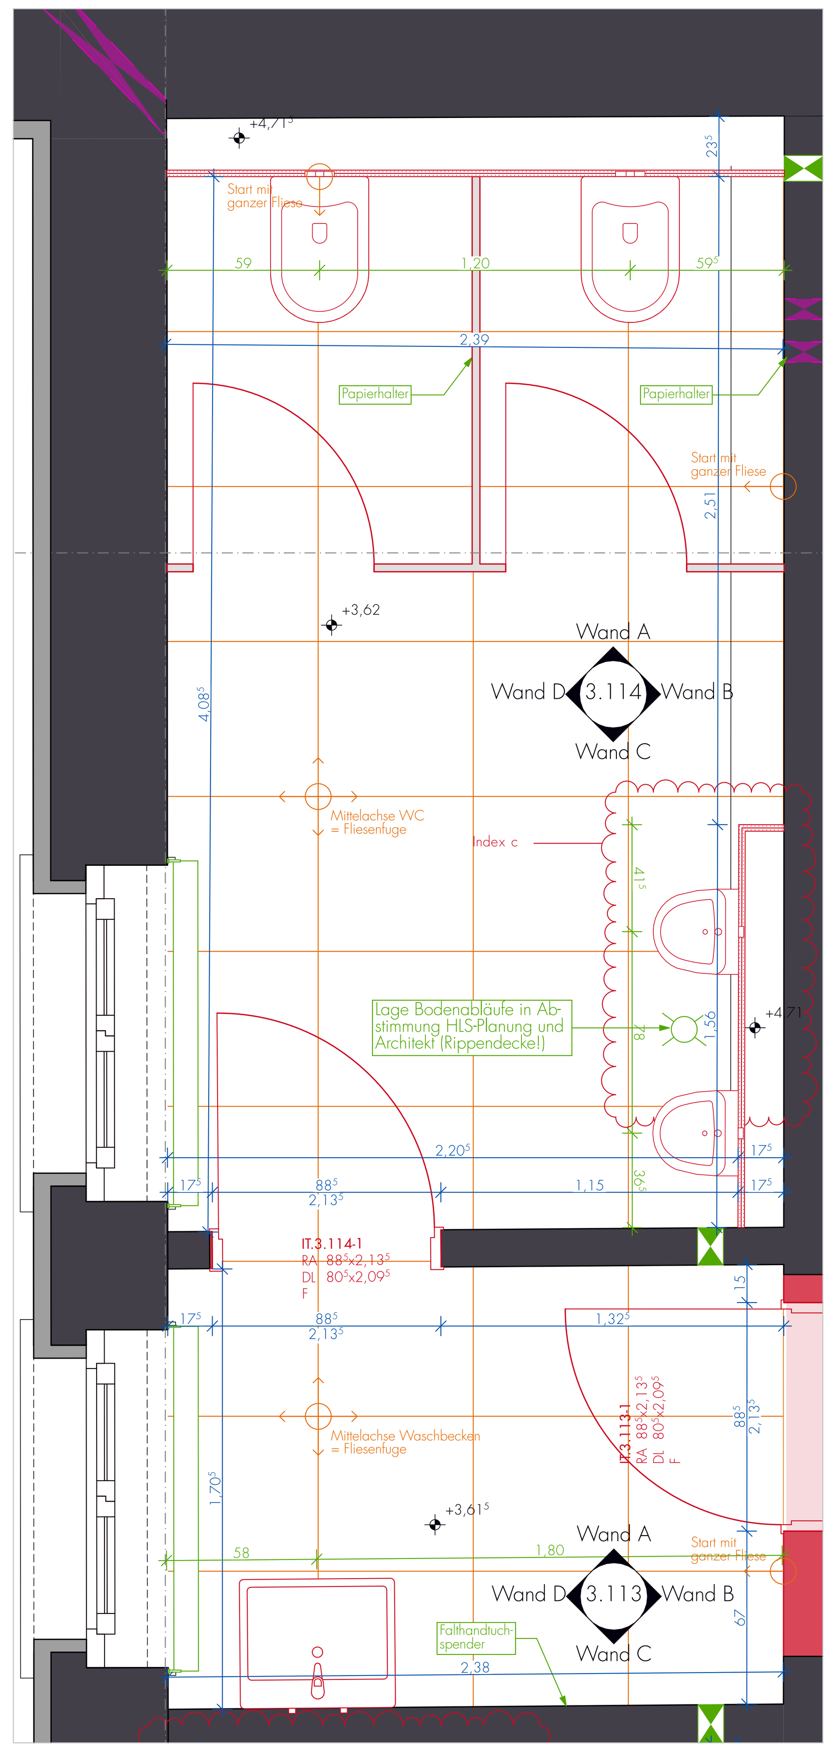

WC Jungen

3.114	▽ +3,60 / ▼ +3,475
NRF:	9,56 m²
RU:	13,08⁵ m
RH:	2,90 m
Bodenbelag:	Fliese | Abdichtung; TE
Wandbelag:	Fliese | Farbe
Deckenbelag:	GK, glatt, freitragend
vor Sanierung:	R 123

Vorraum Jungen

3.113	▽ +3,60 / ▼ +3,475
NRF:	4,16 m²
RU:	8,33 m
RH:	2,90 m
Bodenbelag:	Fliese | Abdichtung; TE
Wandbelag:	Fliese | Farbe
Deckenbelag:	GK, glatt, freitragend
vor Sanierung:	R 122

Fliese, Abdichtung
Terrazzofliese
Bestandsboden, Terrazzofliese
Linoleum
Sichtestrich
Parkett
Bestandsboden, Parkett
Bestandsdecke, Anstrich
Putz, Anstrich
Rippendecke, Putz, Anstrich
Akustik-Plattendecke, freitragend, MW
Akustik-Plattendecke, abgehängt, MW
GK, gelocht, freitragend, MW
GK, gelocht, abgehängt, MW
GK, glatt, freitragend
GK, glatt, abgehängt
umlaufender Randfries
Gardinenschiene

Stahlbeton
MW Kalksandstein
MW Poroton
MW Vormauerziegel
Beton unbewehrt | Estrich
Sichtbeton
Stahlbeton-Fertigteil
Dämmung weich
Dämmung hart
gebundene Schüttung
Holzwerkstoff
Vollholz
GK = Gipskarton
GK Feuchtraum
GK Brandschutzanforderung
Bauteilbeschreibung
Verweis Statik
Elektroplanung
HLS Planung

H = Heizung
L = Lüftung
S = Sanitär
E = Elektro
G = Gas
TW|RW = Trinkwasser | Regenwasser
FD = Fundamentdurchbruch
FA = Fundamentaussparung
FS = Fundamentschlitz
BD = Bodendurchbruch
BA = Bodenaussparung
BS = Bodenschlitz
WD = Wanddurchbruch
WA = Wandaussparung
WS = Wandschlitz senkrecht
WW = Wandschlitz waagerecht
= OKFF | Oberkante Fertigfußboden
= UKFD | Unterkante Fertigdecke
= OKRD | Oberkante Rohdecke
= UKRD | Unterkante Rohdecke
= Höhenkote Fertigboden
= Höhekote Rohboden

Sämtliche Maße sind vom Unternehmer eigenverantwortlich am Bau zu prüfen.
Alle Werkpläne sind nur in Verbindung mit den gültigen Schal- und Bewehrungsplänen des Tragwerksplaners, sowie den Durchbruchsplänen der Fachingenieure gültig und/oder den ergänzenden Angaben.
Dehnungsfugen sind nach Angabe Tragwerksplaner auszuführen. Angaben zur Statik rein informativ: Ausführung gemäß Tragwerksplanung.
Der Ausführende ist verpflichtet, den Auftraggeber auf etwaige Unstimmigkeiten der Ausführungsunterlagen hinzuweisen (VOB, § 3.3).

±0,00 m = OKFF EG = 17,22m DHHN92 Grundlage: Vermessungslageplan "Lage- und Höhenplan" - November 2017 durch R. Schulz und Possekel, Vermessungs- und Geoinformationsbehörde des Landkreises Ludwigslust - Parchim, Garnisionsstraße 1, 19288 Ludwigslust

Index	Datum	gez.	Änderung	Veranlasser

169 Schulzentrum Dömitz

2.BA Sanierung Haus 3

Objektadresse
Gymnasiales Schulzentrum
"Fritz Reuter" Dömitz
Roggenfelder Straße 30a
19303 Dömitz

Bauherr
Landkreis Ludwigslust Parchim
vertreten durch Ronny Knoll
Pulitzer Straße 25
19370 Parchim
ronny.knoll@kreis-lup.de

Leifels Architekten BDA
Alexandrinenstraße 28
19055 Schwerin
+49 385 63 66 33 - 0
info@leifels-architekten.de
www.leifels-architekten.de

WC Jungen + Vorraum - R-Nr. 3.113 + 3.114

WC Jungen + Vorraum - R-Nr. 3.113 + 3.114

Tragwerksplanung Schallschutznachweis	Elektroplanung	Heizung-, Lüftung- und Sanitär Planung	Brandschutzplanung	Wärmeschutznachweis
Ingenieurgesellschaft Dr. Apitz mbH, Platz der Freiheit 2-3, 19053 Schwerin	IB Frank Dieball, Turower Ring 2, 19057 Schwerin	MPH Bernsdorff - Drevelow GbR, Beerboomscher Weg 1, 18292 Krakow am See	A+B Bauplanungsbüro Dipl.-Ing. Steffen Reinert, Wismarsche Str. 276, 19053 Schwerin	Ingenieurgesellschaft Dr. Apitz mbH, Platz der Freiheit 2-3, 19053 Schwerin

Blattgröße: A0 (841*1189) Datum: 29.04.2026
geprüft: ml gez.: nh
Maßstab: 1:20, 1:50 **Ausführungsplanung**
Blatt-Nr.: 169-2.BA-A.LPH5ⒶⓃ07.23

Datei ArchiCAD: 169 Sanierung Schule Dömitz_mit Hotlink_AC26