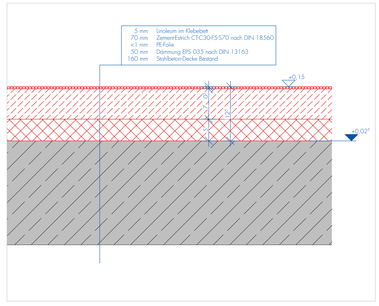

D-64.32 Aufbau Linoleum OG (A1) 1:5

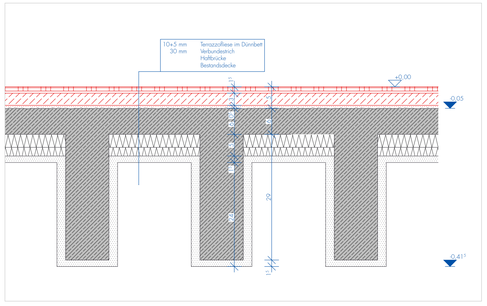

D-64.30 Aufbau Terrazzofliesen OG (Foyer) 1:5

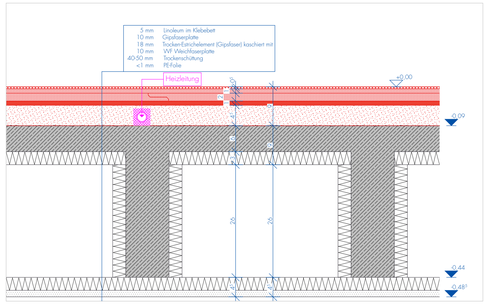

D-64.33 Aufbau Linoleum OG (A2-A4,B) 1:5

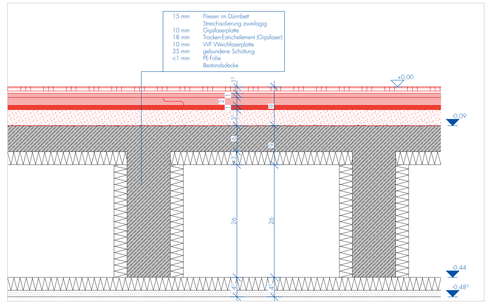

D-64.31 Aufbau Fliesen OG (A2-A4,B) 1:5

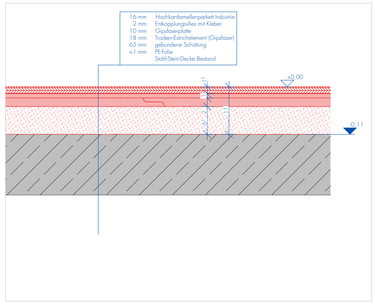

D-64.34 Aufbau Parkett OG (Aula) 1:5

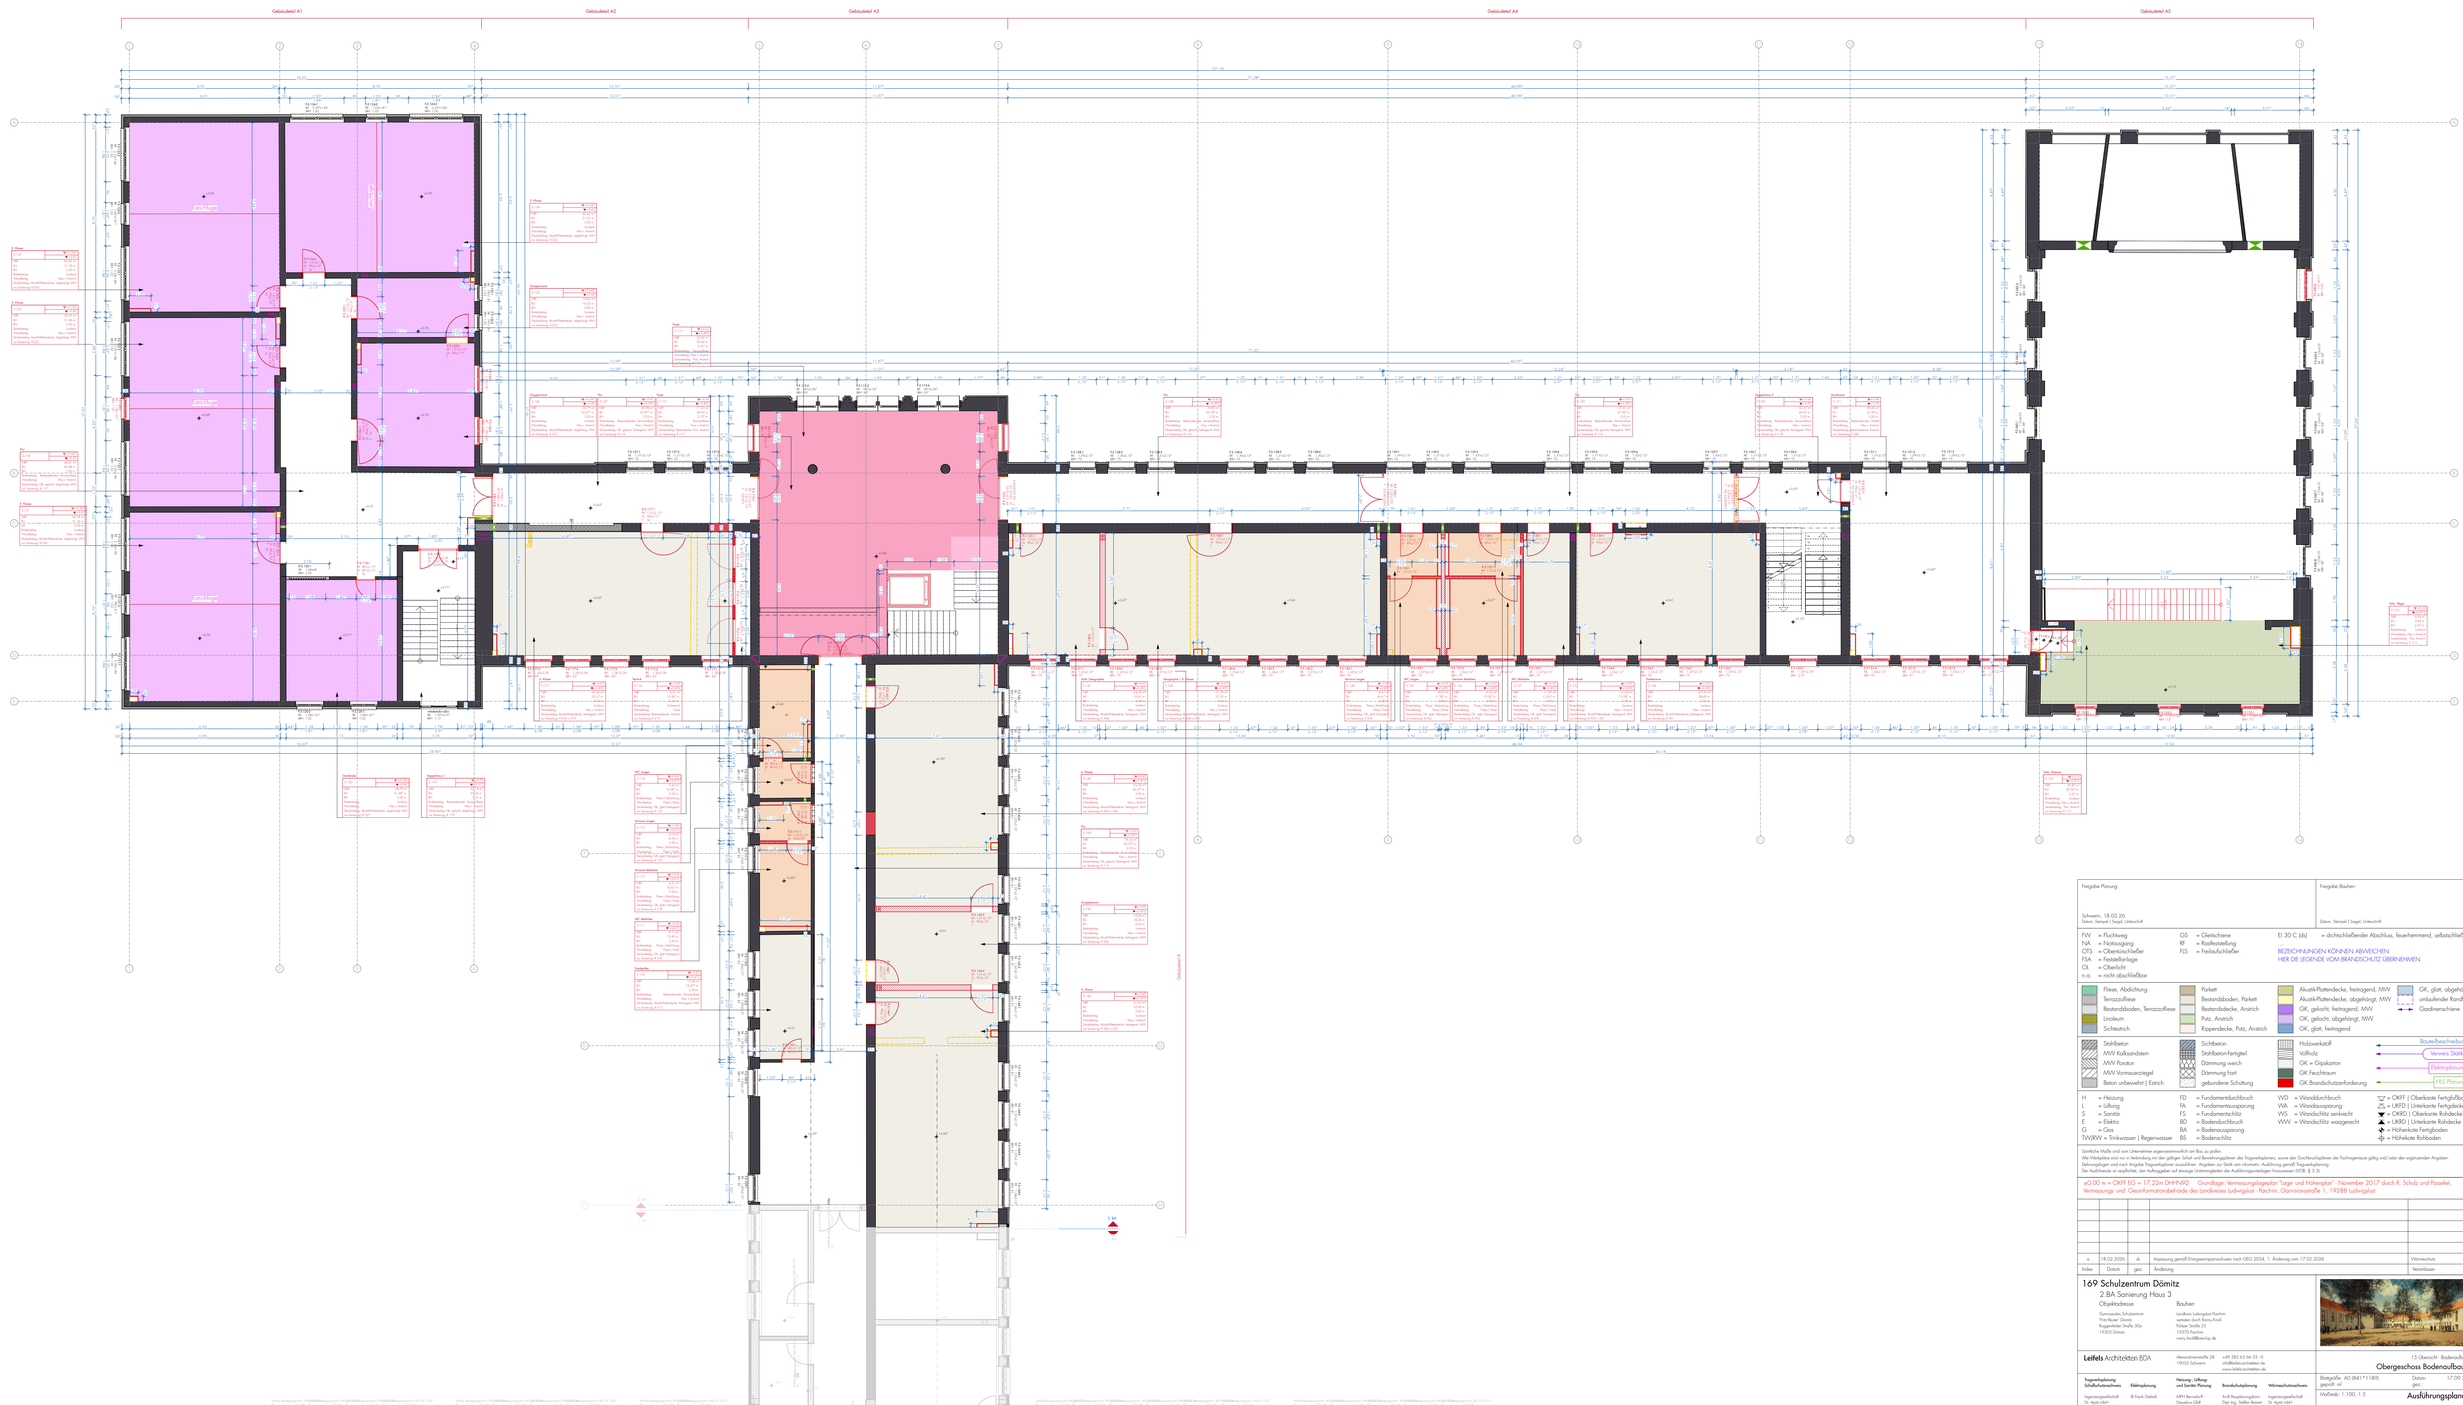

Freigabe Planung:

Schwerin, 18.02.26
Datum, Stempel | Siegel, Unterschrift

Freigabe Bauherr:

Datum, Stempel | Siegel, Unterschrift

FW	= Fluchtweg	QS	= Gleitschiene
NA	= Notausgang	RF	= Rauferettelung
OTS	= Obentürschließer	FLS	= Freilaufschließer
FSA	= Feststellanlage		
OL	= Oberlicht		
n.ö.	= nicht abschließbar		

EI 30 C (ds) = dichtschließender Abschluss, feuerhemmend, selbstschließend

BEZEICHNUNGEN KÖNNEN ABWEICHEN !
HIER DIE LEGENDE VOM BRANDSCHUTZ ÜBERNEHMEN

Fliese, Abdichtung	Parkett	Akustik-Plattendecke, heiltragend, MW	GK, glatt, abgehängt
Terrazzofliese	Bestandsboden, Parkett	Akustik-Plattendecke, abgehängt, MW	umlaufender Randfries
Bestandsboden, Terrazzofliese	Bestandsdecke, Anstrich	GK, gelocht, heiltragend, MW	Gardinenschiene
Linoleum	Putz, Anstrich	GK, gelocht, abgehängt, MW	
Schleianch	Rippendecke, Putz, Anstrich	GK, glatt, heiltragend	

Stahlbeton	Stahlbeton	Holzwerkstoff	Bauteilbeschreibung
MW Kalksandstein	Stahlbeton-Fertigteil	Vollholz	Verweis Statik
MW Poroton	Dämmung weich	GK = Gipskarton	Elektroplanung
MW Vormauerziegel	Dämmung hart	GK Feuchtraum	
Beton unbewehrt | Estrich	gebundene Schüttung	GK Brandschutzanforderung	HLS Planung

H	= Heizung	FD	= Fundamentdurchbruch
L	= Lüftung	FA	= Fundamentaussparung
S	= Sanitär	FS	= Fundamentschlitz
E	= Elektro	BD	= Bodendurchbruch
G	= Gas	BA	= Bodenaussparung
TWBW	= Trinkwasser | Regenwasser	BS	= Bodenschlitz

WD	= Wanddurchbruch		= OKFF | Oberkante Fertigfußboden
WA	= Wandaussparung		= UKFD | Unterkante Fertigdecke
WS	= Wandschlitz senkrecht		= OKRD | Oberkante Rohdecke
WW	= Wandschlitz waagerecht		= UKRD | Unterkante Rohdecke
			= Höhenkote Fertigboden
			= Höhenkote Rohboden

Sämtliche Maße sind vom Unternehmer eigenverantwortlich am Bau zu prüfen.
Alle Werkpläne sind nur in Verbindung mit den gültigen Schal- und Bewehrungsplänen des Tragwerksplaners, sowie der Durchbruchspläne der Fachingenieure gültig und/oder den ergänzenden Angaben.
Dehnungsfugen sind nach Angabe Tragwerksplaner auszuführen. Angaben zur Statik nur informativ. Ausführung gemäß Tragwerksplanung.
Der Ausführende ist verpflichtet, den Ausführungsplan auf etwaige Unstimmigkeiten der Ausführungsunterlagen hinzuweisen (VOB, § 3 3).

ETRS89/UTM zone 33N, DHHN92 - Grundlagen Vermessungsplan "Lage und Höhenplan" - November 2017 durch R. Schulz und Pasewkel, Vermessungs- und Geoinformationsbehörde des Landkreises Ludwigslust - Parchim, Garnisonsstraße 1, 19288 Ludwigslust

Index	Datum	ges.	Änderung
a	18.02.2026	sk	Anpassung gemäß Energienachweis nach GEG 2024, 1. Änderung vom 17.02.2026

Wärmeschutz
Verantwortlicher

169 Schulzentrum Dömitz

2.BA Sanierung Haus 3

Objektadresse

Gymnasium Schulzentrum
"Fritz Reuter" Dömitz
Roggenkiekr Straße 30a
19303 Dömitz

Bauherr

Landkreis Ludwigslust Parchim
vertreten durch Ronny Kindl
Putlitzer Straße 25
19309 Lenzen/Elbe
ronny.kindl@kreis-lup.de

Leifels Architekten BDA
Alexandrinenstraße 28
19055 Schwerin
+49 385 55 66 33 -0
info@leifels-architekten.de
www.leifels-architekten.de

Tragwerksplanung Schallschutznachweis	Elektroplanung	Heizung, Lüftung und Sanitär Planung	Brandschutzplanung	Wärmeschutznachweis
Ingenieurgesellschaft Dr. Apitz mbH Pfarr der Freiheit 2-3 19053 Schwerin	Ⓡ Frank Dalzell Tannen Ring 2 19057 Schwerin	MVH Bernstorff Dresdner Dalf Beethovenscher Weg 1 18292 Krakow am See	Arch Bauplanungsbüro Dipl.-Ing. Steffen Reinert Wismarsche Str. 27b 19053 Schwerin	Ingenieurgesellschaft Dr. Apitz mbH Pfarr der Freiheit 2-3 19053 Schwerin

15 Übersicht- Bodenaufbauten

Obergeschoss Bodenaufbauten

Blattgröße: A0 (841*1189)	Datum: 17.09.2025
gezeichnet: ml	ges.: sk
Maßstab: 1:100, 1:5	Ausführungsplanung
Blatt-Nr.:	169-2.BA-A.LPHS&N15.52a