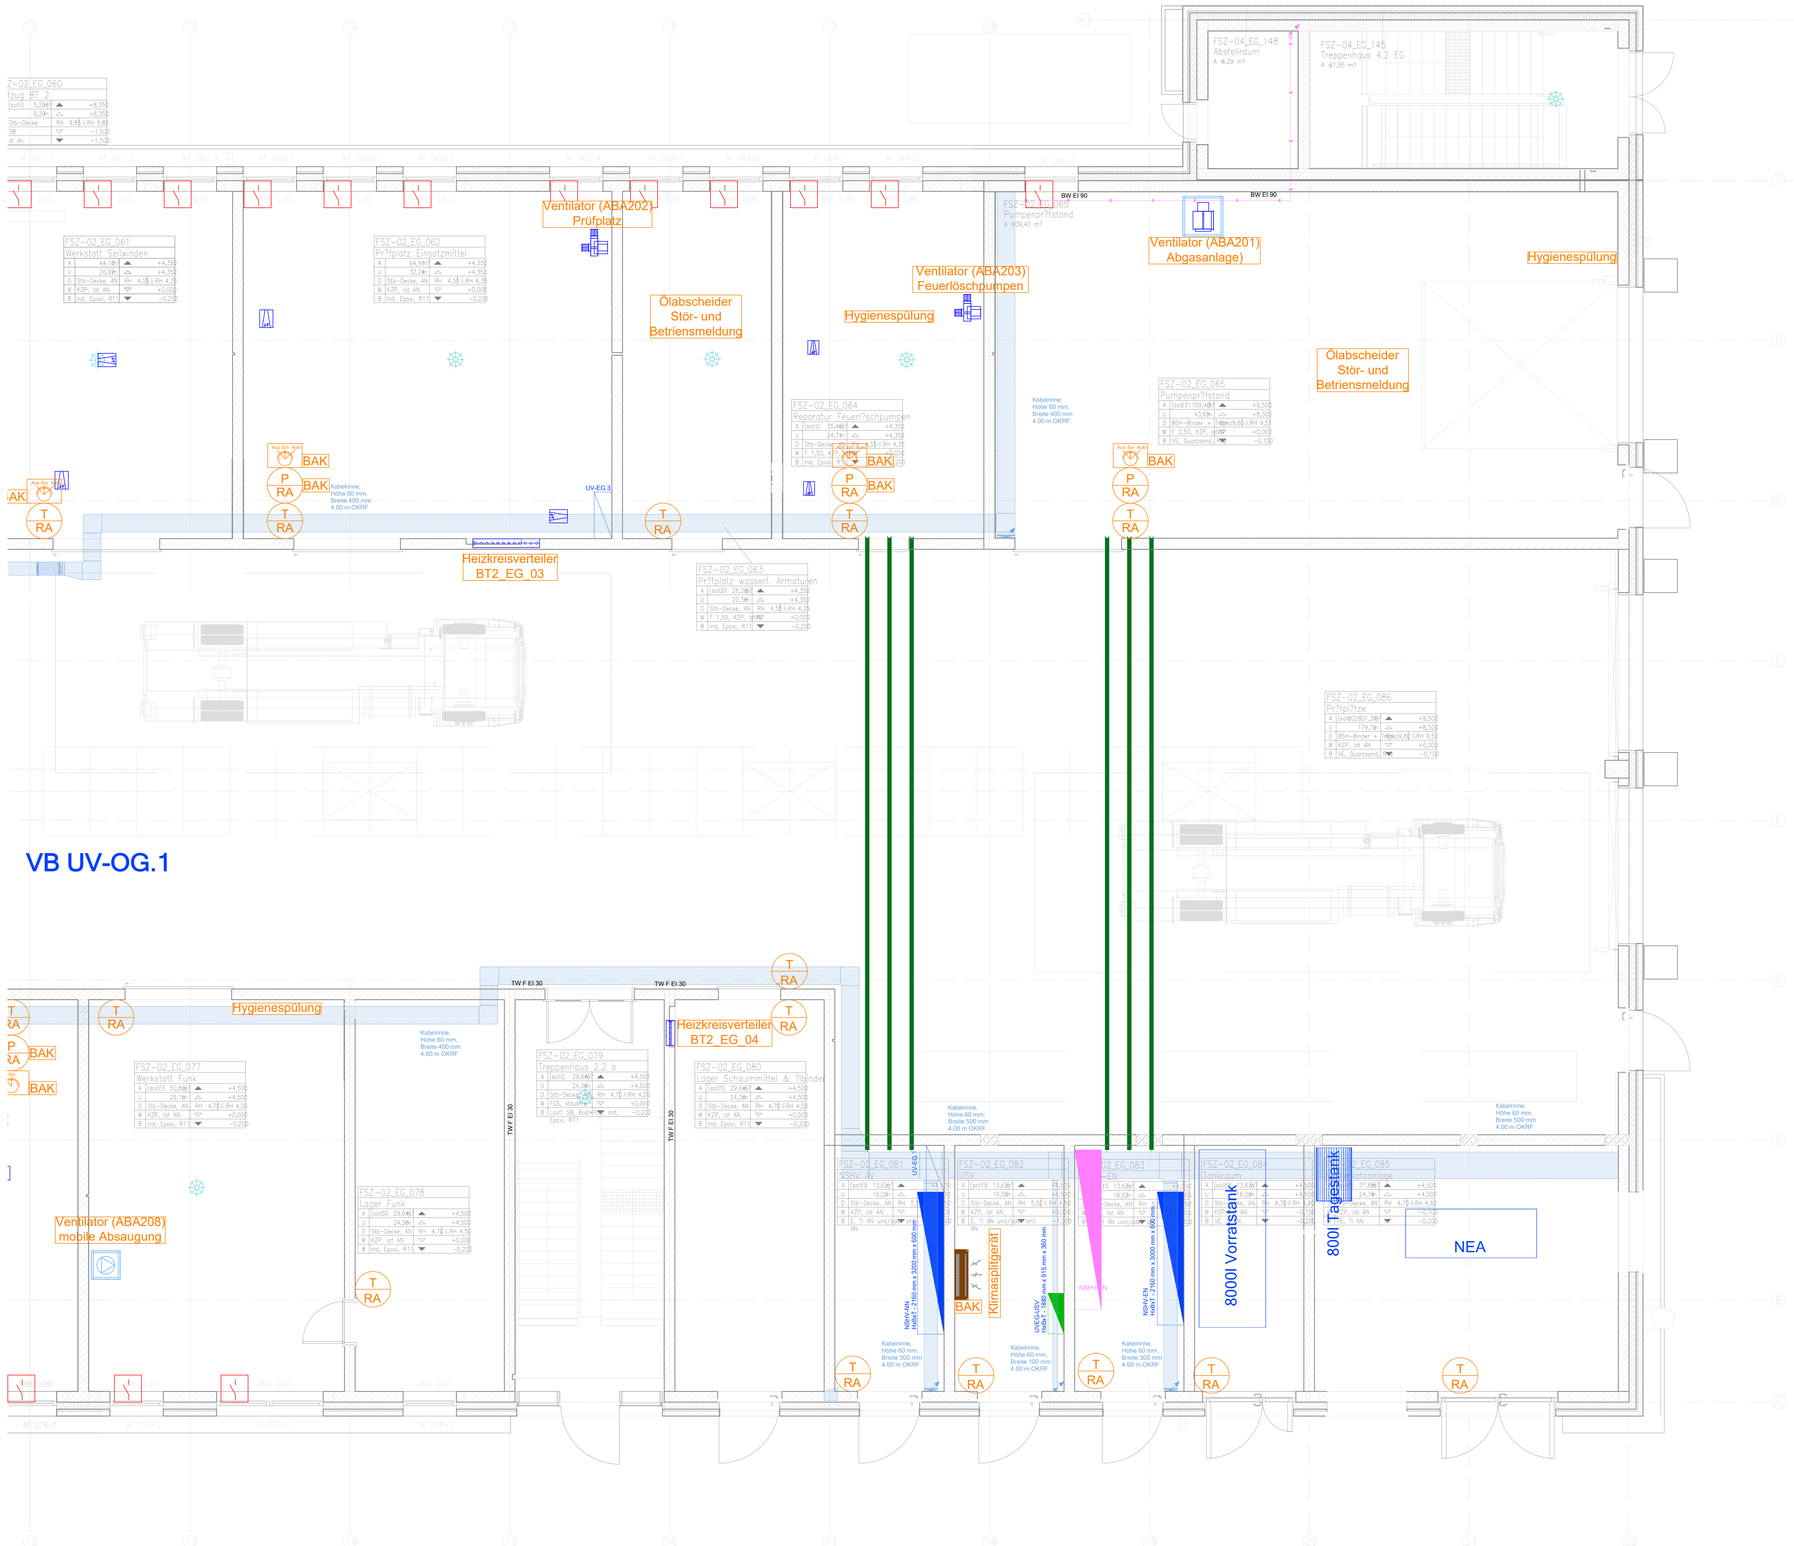

Legende Gebäudeautomation:

- Temperaturfühler (Raum)
  Mitte = OKFF 1,30m
  Außenkante ca. 0,20m von der Türrahmenaußenkante
- Temperatur- / CO2-Fühler (Raum)
  Mitte = OKFF 1,30m
  Außenkante ca. 0,20m von der Türrahmenaußenkante
- Raumbediengerät +T
  Mitte = OKFF 1,30m
  Außenkante ca. 0,20m von der Türrahmenaußenkante
- Raumbediengerät +T+CO2
  Mitte = OKFF 1,30m
  Außenkante ca. 0,20m von der Türrahmenaußenkante
- Anlagenschalter Aus/Ein/Auto
- Anlagenschalter Aus/1/2/3
- Signalleuchte
- BAK Busanschlusskasten RA
- BAK Busanschlusskasten BSK

Legende bauseitiger TGA-Komponente mit GA-Schnittstelle:

- mot. Brandschutzklappe
- mot. Jalousieklappe
- Elektrolufterhitzer
- variabler Volumenstromregler
- Fensterkontakt
- bauseitige ELT-Kabelrinne und Steigtrasse, verschiedene Größen
- Präsenz- und Bewegungsmelder

Index	Datum	Änderungsbeschreibung	gezeichnet	geprüft
f				
e				
d				
c				
b				
a				

Diese Zeichnung ist Eigentum der Architekten und darf ohne deren Zustimmung weder ganz noch teilweise kopiert, vervielfältigt, gewerblich genutzt oder Dritten überlassen werden.
Dieser Plan gilt nur in Verbindung mit den Plänen des Bauherrn, der Projektingenieure, der Fachfirmen und den dazu gehörigen Plänen der Architekten.
Die in den Plänen eingetragenen technischen Abmessungen, Aussparungen, Schlitzte, Kanäle und Trassen wurden von den Projektingenieuren geprüft und für richtig befunden.
Alle Maße sind vor Ausführung zu prüfen und an Ort und Stelle zu nehmen und zu kontrollieren. Maß- und Maßdifferenzen in diesen Plänen sind vor der Ausführung mit den Architekten zu klären.
Die angegebenen Maße sind Rohbaumaße. Angabe von Tür-, Fenster- und Bröstungshöhen beziehen sich auf den Fertigfußboden.

Übersicht / Piktogramm

Bauherr

LANDKREIS
LUDWIGSLUST-PARCHIM
RAUM FÜR ZUKUNFT

Planung

Inros Lackner SE
Rosa-Luxemburg-Straße 16
18055 Rostock
Tel.: 0381-45 67 80, E-Mail: hochbauten@inros-lackner.de

Lagebezug: ETRS89 UTM Zone 33 Höhenbezug: 0.00 m ≙ + 35,35 m NHN

Leistungsphase: Ausführungsplanung

Vorhaben / Objekt: Neubau Feuerwehr-Service-Zentrum LUP
Feuerwehrtechnische Zentrale (FTZ) und Ausbildungszentrum für Brand- und Kaltsatrophenschutz (AZBK)
An der K38 Nr.1, 19306 Neustadt-Glewe

Planinhalt: Gebäudeautomation Installationsplan
Erdgeschoss BT2 - Teil 2

Bestätigung Bauherr		Kontrolle 1	
Bearbeiter	A.Frahm	Kontrolle 2	
gezeichnet	J-M.Solzin	Maßstab	1:50
Plangrundlage		Datum	29.04.2026

Plancodierung		Index	Status
2023-0236	12 5 TC ZINS EG 0212	0	G