












NORDFASSADE, BT3

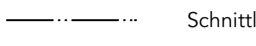- Legende**
-  Abbruch
 -  Baumaßnahme Mauerwerk
 -  Baumaßnahme Leichtbau
 -  Schächte
 -  Schnittlinie
 -  Achse
 -  Unterzüge
 -  Abhangdecken
 -  Außenwände (Dachaufsicht)
 -  Brandschutzanforderungen Türen
 -  Roter Klinker/ Fassade (Bestand)

Raumstempel

Geschoss	Raumnummer	Raumnutzung
04.01.01	Klassenraum	Klassenraum

Gebäudeteil: 04.01.01 Klassenraum
 Fläche: 39,2 m²
 l: Höhe: 3,00 m
 FB: Linoleum | D: Stb


Materialität

HINWEIS ZUM DATENSTAND

Grundlage dieser Pläne sind die gesamten Einrichtungspläne von 1993. Ein aktuelles Bestandsaufmaß wurde nicht vorgenommen.

Abweichungen zwischen den dargestellten Maßen und der tatsächlichen Bauausführung sind nicht auszuschließen und müssen vor Ausführung von Maßnahmen bauseits überprüft werden.

Höhenanlage
 ±0,00 = +0,00 = 62,93 M. üNNH

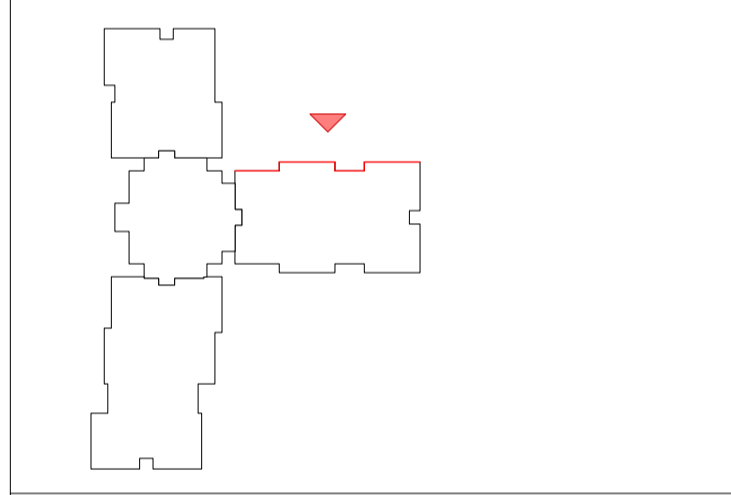

Anmerkungen: Alle Brüstungs- und Türhöhen gehen ab OKFF. Alle Maße beziehen sich, soweit nicht anders angegeben, auf den Rohbau ohne Putz oder Verkleidungen. Dieser Plan gilt nur in Verbindung mit den Berechnungen und Zeichnungen der Tragwerksplanung und sämtlichen Ausführungsplänen der Architekten und aller Fachgenosse. Alle Maße sind vom Auftragnehmer verantwortlich zu prüfen bzw. am Bau zu nehmen. Unstimmigkeiten sind der Bauleitung vor Arbeitsbeginn zu melden. Alle Angaben über Schlitze und Durchbrüche sind vom Hauptunternehmer gemeinsam mit der Bauleitung zu prüfen. Statisch-relevante Mauerwerksgrenzen/Druckfestigkeiten/Mörtelgruppen siehe Angaben in der Statik. Brandschutzanforderungen an Bauteile sind dem Brandschutzgutachten zu entnehmen.

Index Datum Änderung

Vorabzug

Plannummer: NT01_5_ARC_AN_N_0301_02_VA_ -
 Planinhalt: Ansichten Abbruch
 Titel: Nordfassade BT3
 Teil: 01 / 02 Maßstab: M 1:50 Blattgröße: DIN A1
 Plandatum: 22.05.26 Indexdatum: 00.00.00 Planstatus: VA
 gezeichnet: ERu geprüft: Projektphase: LPS

Projektname
 Umbau und Modernisierung der Allgemeinen Förderschule Lübz "Schule am Neuen Teich"

Bauherr
 Landkreis Ludwigslust-Parchim
 Pultitzer Str. 25
 19370 Parchim
 03871 722-0


Planer
 raplus Architektur
 meißen hillmann harder hille
 architektenpartnerschaft mbB
 Eleonorenstraße 18, 30449 Hannover
 +49.511.169 95 31

Planer
 KIRCHBERGER & WIEGNER ROHDE
 Partnerschaft von Architekten mbB
 Stephanstraße 54a, 10559 Berlin
 +49.30.403687200

Bauvorhaben
 Neuer Teich 1
 19386 Lübz

raplus

K & WR
NT01

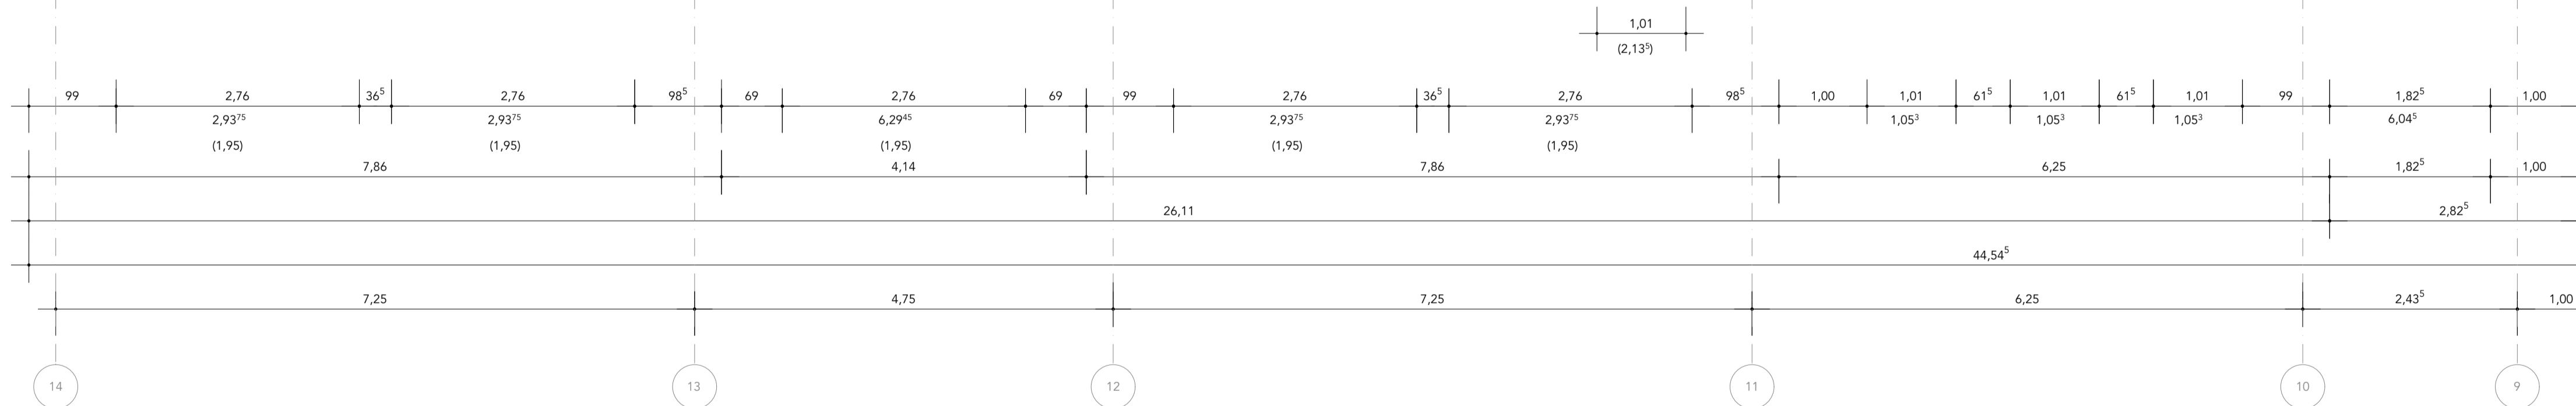

Fluchtweg
21 Stg
16⁵/27⁵

WESTFASSADE

