


OSTFASSADE, BT2

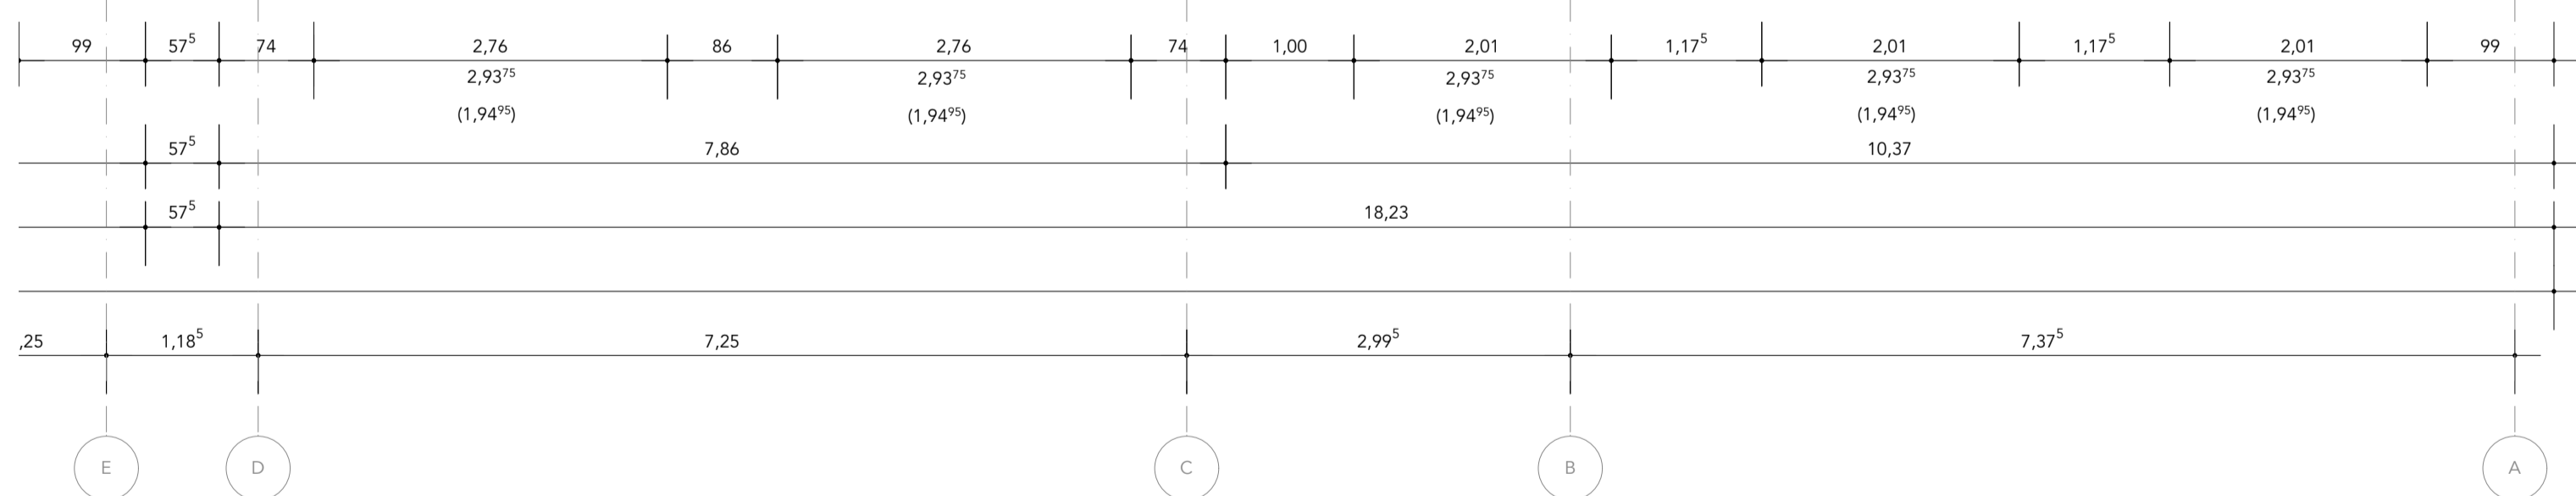

- Legende**
- Abbruch
 - Baumaßnahme Mauerwerk
 - Baumaßnahme Leichtbau
 - Schächte
 - Schnittlinie
 - Achse
 - Unterzüge
 - Abhangdecken
 - Außenwände (Dachaufsicht)
 - Brandschutzanforderungen Türen
 - Roter Klinker/ Fassade (Bestand)

Raumstempel


Geschoss	Raumnummer	Raumnutzung
04.01.01	Klassenraum	Klassenraum
Gebäudeteil		04.01.01 Klassenraum
Fläche:	39,2 m ²	Raummaße
lt. Höhe:	3,00 m	
FB: Linoleum	D: Stb	
Materialität		

HINWEIS ZUM DATENSTAND

Grundlage dieser Pläne sind die gezeichneten Einrichtungspläne von 1993. Ein aktuelles Bestandsaufmaß wurde nicht vorgenommen.

Abweichungen zwischen den dargestellten Maßen und der tatsächlichen Bauausführung sind nicht auszuschließen und müssen vor Ausführung von Maßnahmen bauseits überprüft werden.

Höhenanlage
±0,00 = +0,00 = 62,93 M. üNNH

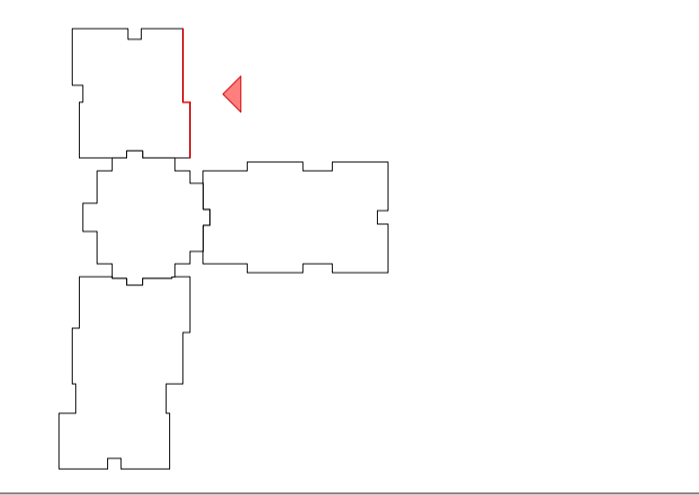

Anmerkungen: Alle Brüstungs- und Türhöhen gehen ab OKFF. Alle Maße beziehen sich, soweit nicht anders angegeben, auf den Rohbau ohne Putz oder Verkleidungen. Dieser Plan gilt nur in Verbindung mit den Berechnungen und Zeichnungen der Tragwerksplanung und sämtlichen Ausführungsplänen der Architekten und aller Fachgenosse. Alle Maße sind vom Auftragnehmer verantwortlich zu prüfen bzw. am Bau zu nehmen. Unstimmigkeiten sind der Bauleitung vor Arbeitsbeginn zu melden. Alle Angaben über Schlitze und Durchbrüche sind vom Hauptunternehmer gemeinsam mit der Bauleitung zu prüfen. Statisch-relevante Mauerwerksgitter/Druckfestigkeiten/Mörtelgruppen siehe Angaben in der Statik. Brandschutzanforderungen an Bauteile sind dem Brandschutzgutachten zu entnehmen.

Index	Datum	Änderung

Vorabzug

Plannummer
NT01_5_ARC_AN_O_0306_01_VA_ -

Planinhalt
Ansichten

Titel
Ostfassade BT2

Teil	Maßstab	Blattgröße
01 / 03	M 1:50	DIN A1
Plandatum	Indexdatum	Planstatus
22.05.26	00.00.00	VA
gezeichnet	geprüft	Projektphase
ERu		LPS

Projektname
Umbau und Modernisierung der Allgemeinen Förderschule Lübz "Schule am Neuen Teich"

Bauherr
Landkreis Ludwigslust-Parchim
Puttitzer Str. 25
19370 Parchim
03871 722-0

Planer
raplus Architektur
meißen hillmann harder hille
architektenpartnerschaft mbB
Eleonorenstraße 18, 30449 Hannover
+49.511.169 95 31

Planer
KIRCHBERGER & WIEGNER ROHDE
Partnerschaft von Architekten mbB
Stephanstraße 54a, 10559 Berlin
+49.30.403687200

Bauvorhaben
Neuer Teich 1
19386 Lübz

raplus
K & WR
NT01