


OSTFASSADE, BT4

Fluchtweg  
21 Stg  
16/22<sup>5</sup>

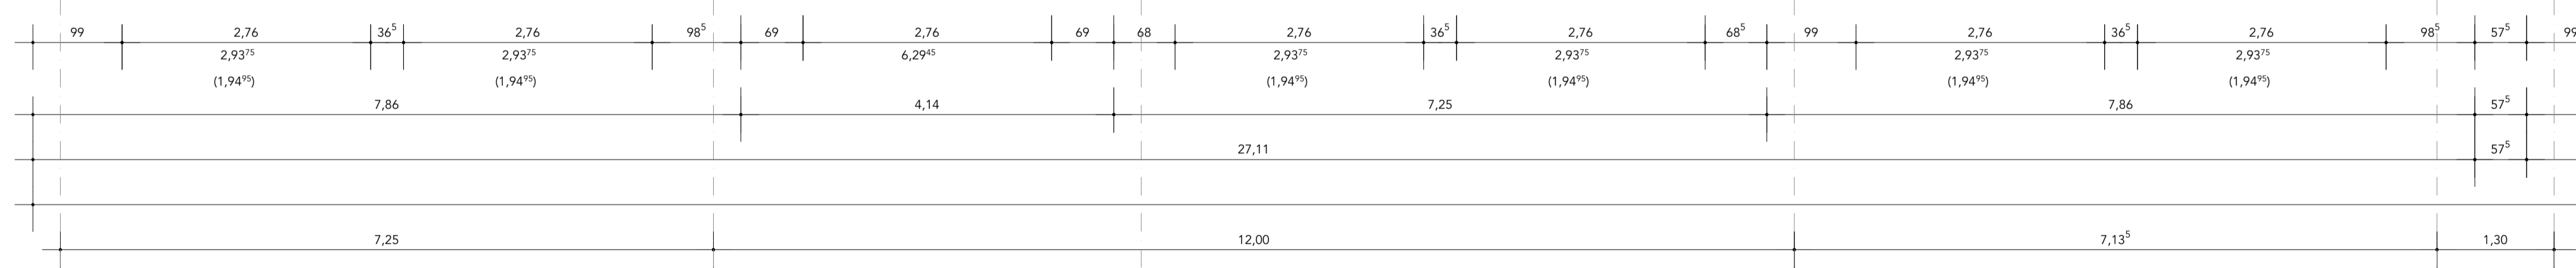


- Legende**
- Abbruch
  - Baumaßnahme Mauerwerk
  - Baumaßnahme Leichtbau
  - Schächte
  - Schnittlinie
  - Achse
  - Unterzüge
  - Abhangdecken
  - Außenwände (Dachaufsicht)
  - Brandschutzanforderungen Türen
  - Roter Klinker/ Fassade (Bestand)

**Raumstempel**

Geschoss	Raumnummer
04.01.01	Klassenraum
Gebäudeteil	
Fläche:	39,2 m <sup>2</sup>
l. Höhe:	3,00 m
FB: Linoleum	D: Stb
Raummaße	
Materialität	

**HINWEIS ZUM DATENSTAND**  
Grundlage dieser Pläne sind die gesamten Einrichtungspläne von 1993. Ein aktuelles Bestandsaufmaß wurde nicht vorgenommen.  
Abweichungen zwischen den dargestellten Maßen und der tatsächlichen Bauausführung sind nicht auszuschließen und müssen vor Ausführung von Maßnahmen bauseits überprüft werden.

**Höheanlage**  
±0,00 = +0,00 = 62,93 M. üNNH

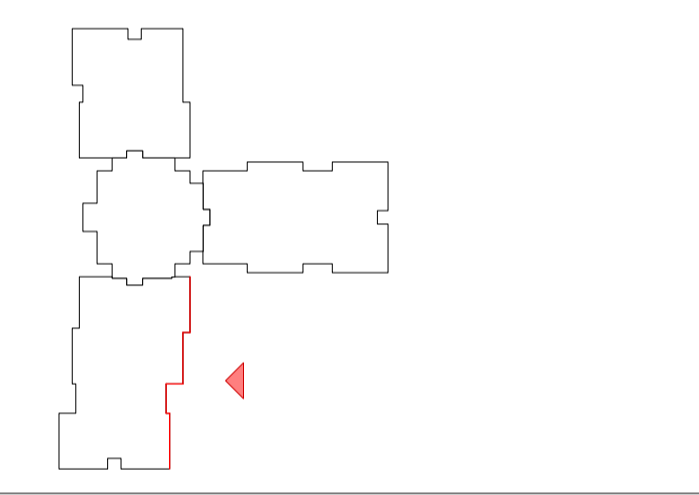

**Anmerkungen:** Alle Brüstungs- und Türhöhen gehen ab OKFF. Alle Maße beziehen sich, soweit nicht anders angegeben, auf den Rohbau ohne Putz oder Verkleidungen. Dieser Plan gilt nur in Verbindung mit den Berechnungen und Zeichnungen der Tragwerksplanung und sämtlichen Ausführungsplänen der Architekten und aller Fachgenosse. Alle Maße sind vom Auftragnehmer verantwortlich zu prüfen bzw. am Bau zu nehmen. Unstimmigkeiten sind der Bauleitung vor Arbeitsbeginn zu melden. Alle Angaben über Schlitze und Durchbrüche sind vom Hauptunternehmer gemeinsam mit der Bauleitung zu prüfen. Statisch-relevante Mauerwerksglieder/Druckfestigkeiten/Mörtelgruppen siehe Angaben in der Statik. Brandschutzanforderungen an Bauteile sind dem Brandschutzgutachten zu entnehmen.

Index	Datum	Änderung

Vorabzug

Plannummer  
**NT01\_5\_ARC\_AN\_O\_0306\_03\_VA\_**

Planinhalt  
**Ansichten**

Titel  
**Ostfassade BT4**

Teil	Maßstab	Blattgröße
03 / 03	M 1:50	DIN A1
Plandatum	Indexdatum	Planstatus
22.05.26	00.00.00	VA
gezeichnet	geprüft	Projektphase
ERU		LPS

Projektname  
**Umbau und Modernisierung der Allgemeinen Förderschule Lübz "Schule am Neuen Teich"**

Bauherr  
**Landkreis Ludwigslust-Parchim  
Puttitzer Str. 25  
19370 Parchim  
03871 722-0**

Planer  
**raplus Architektur  
meißen hillmann harder hille  
architektenpartnerschaft mbB  
Eleonorenstraße 18, 30449 Hannover  
+49.511.169 95 31**

Planer  
**KIRCHBERGER & WIEGNER ROHDE  
Partnerschaft von Architekten mbB  
Stephanstraße 54a, 10559 Berlin  
+49.30.403687200**

Bauvorhaben  
**Neuer Teich 1  
19386 Lübz**

**raplus**  
**K & WR**  
**NT01**