



ANSICHT AUßEN

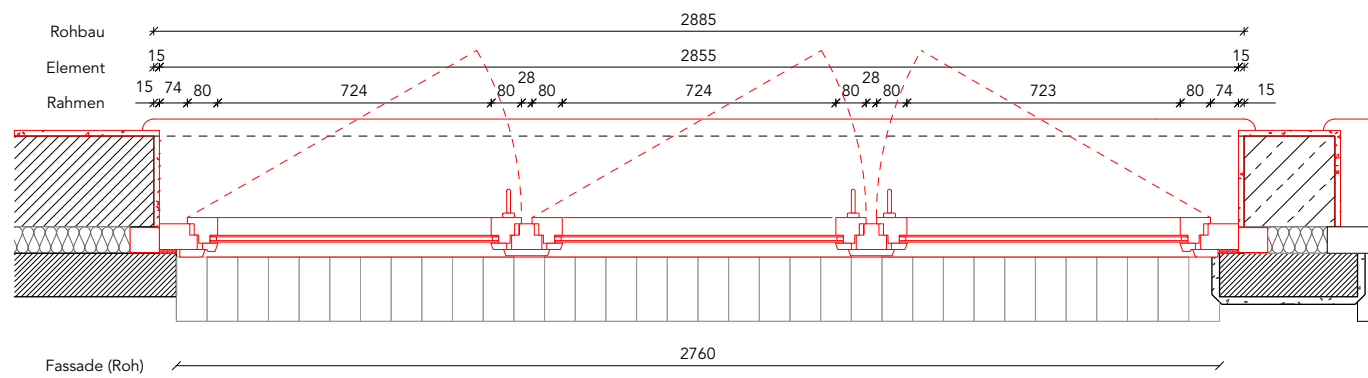

HORIZONTALSCHNITT

VERTIKALSCHNITT

- Fenstertyp:** Typ B  
3x festverglastes Oberlicht, 3x Drehkipppflügel Fenster
- Fenster-Nr.:** FE 01 02 01, FE 01 02 02, FE 01 04 01, FE 01 04 02, FE 01 04 04, FE 01 04 05, FE 01 04 06, FE 01 04 07
- Profiltyp:** Holzrahmen 68 mm      **Fensterbank:** Außen Klinker, Innen Holz
- Verglasung:** 2-fach Isolierverglasung      **Wärmeschutz:** U = 1,20 W/(m<sup>2</sup>\*K)
- Material:** Holz-Alu      **Schallschutz:** Rw = 35 dB
- Farbe:** Außen: wie Bestand      **Details hor.:** DT 424
- Beschläge:** HEWI, 111X      **Details vert:** DT 423

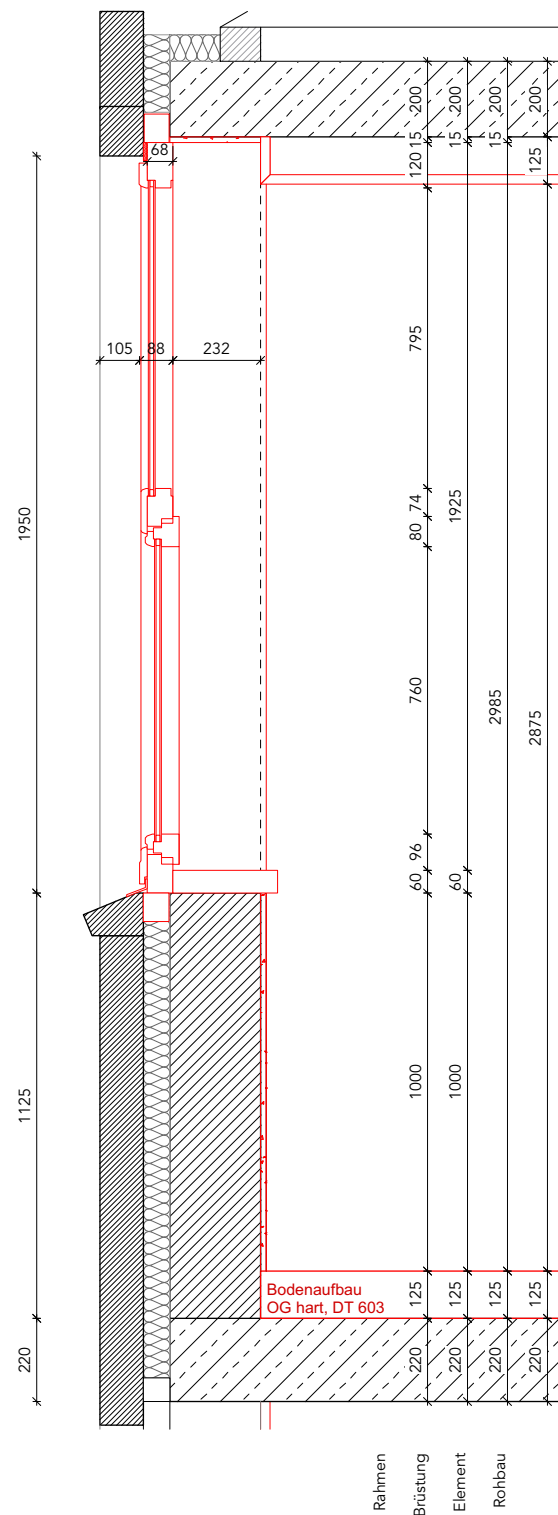

**Legende : Grafik** Hinweis:  
Alle Maße sind vor Ort zu prüfen.

schwarz/grau : Bestand	gelb : Abbruch	rot : neu
Stahlbeton	Dämmung hart	
Stahl	Dämmung weich	
Trockenbauwände mit Zwischendämmung		
Achse	Sanitärobjekte	
Verdeckt	Fliesen	
Projektion	ELT-Objekte	
Schnittlinie	TGA-Objekte	

**Allgemein**

OKFF +20,14 Höhenkote Fussboden Grundriss  
OKRD +19,99

T. 00 F. 000 Tür-/ Fensterbezeichnung in Tür-/Fensterliste

DET 0000 Detailverweis Plannummer

OK Oberkante	WS --Wandschlitz
UK Unterkante	BE Bodeneinlauf
VK Vorderkante	DE Dacheinlauf
OKRD OK Rohdecke	NÜ Notüberlauf
OKFF Fertigfußboden	RR Regenrohr
LH lichte Höhe	HK Heizkörper
UKFD UK Fertigdecke	HKV Heizkreisverteiler
UKRD UK Rohdecke	ELT Elektroverteiler
UKST UK Sturz	WL Wandleuchte
BRH Brüstungshöhe	DL Deckenleuchte
UZ Unterzug	dT Tür dicht, selbstschließend
ÜZ Überzug	dTs Tür dicht, selbstschließend
WD Wanddurchbruch	T30 RS Tür feuerhemmend, rauchdicht, selbstschließend

Höheanlage  
±0,00 = +0,00 = 62,93 M. üNNH

Index	Datum	Änderung
Vorabzug		

Plannummer  
NT01\_5\_ARC\_DT\_FE\_0401\_01\_VA\_

Planinhalt  
**Fensterplanung**

Titel  
**Fenster Typ B**

Teil	Maßstab	Blattgröße
01 / 01	M 1:20	DIN A3
Plandatum	Indexdatum	Planstatus
29.05.26	-	<b>Vorabzug</b>
gezeichnet	geprüft	Projektphase
ERu		LP5

Projektname  
**Umbau und Modernisierung der Allgemeinen Förderschule Lübz "Schule am Neuen Teich"**

Bauherr  
**Landkreis Ludwigslust-Parchim  
Putlitzer Str. 25  
19370 Parchim**

Planer  
**raplus Architektur  
mevißen hillmann harder hille  
architektenpartnerschaft mbB  
Eleonorenstraße 18, 30449 Hannover  
+49.511.169 95 31**

Planer  
**KIRCHBERGER & WIEGNER ROHDE  
Partnerschaft von Architekten mbB  
Stephanstraße 54a, 10559 Berlin  
+49 30 403687200**

Bauvorhaben  
**Neuer Teich 1  
19386 Lübz**

**raplus**

**K & WR**

**NT01**