


Erdgeschoss

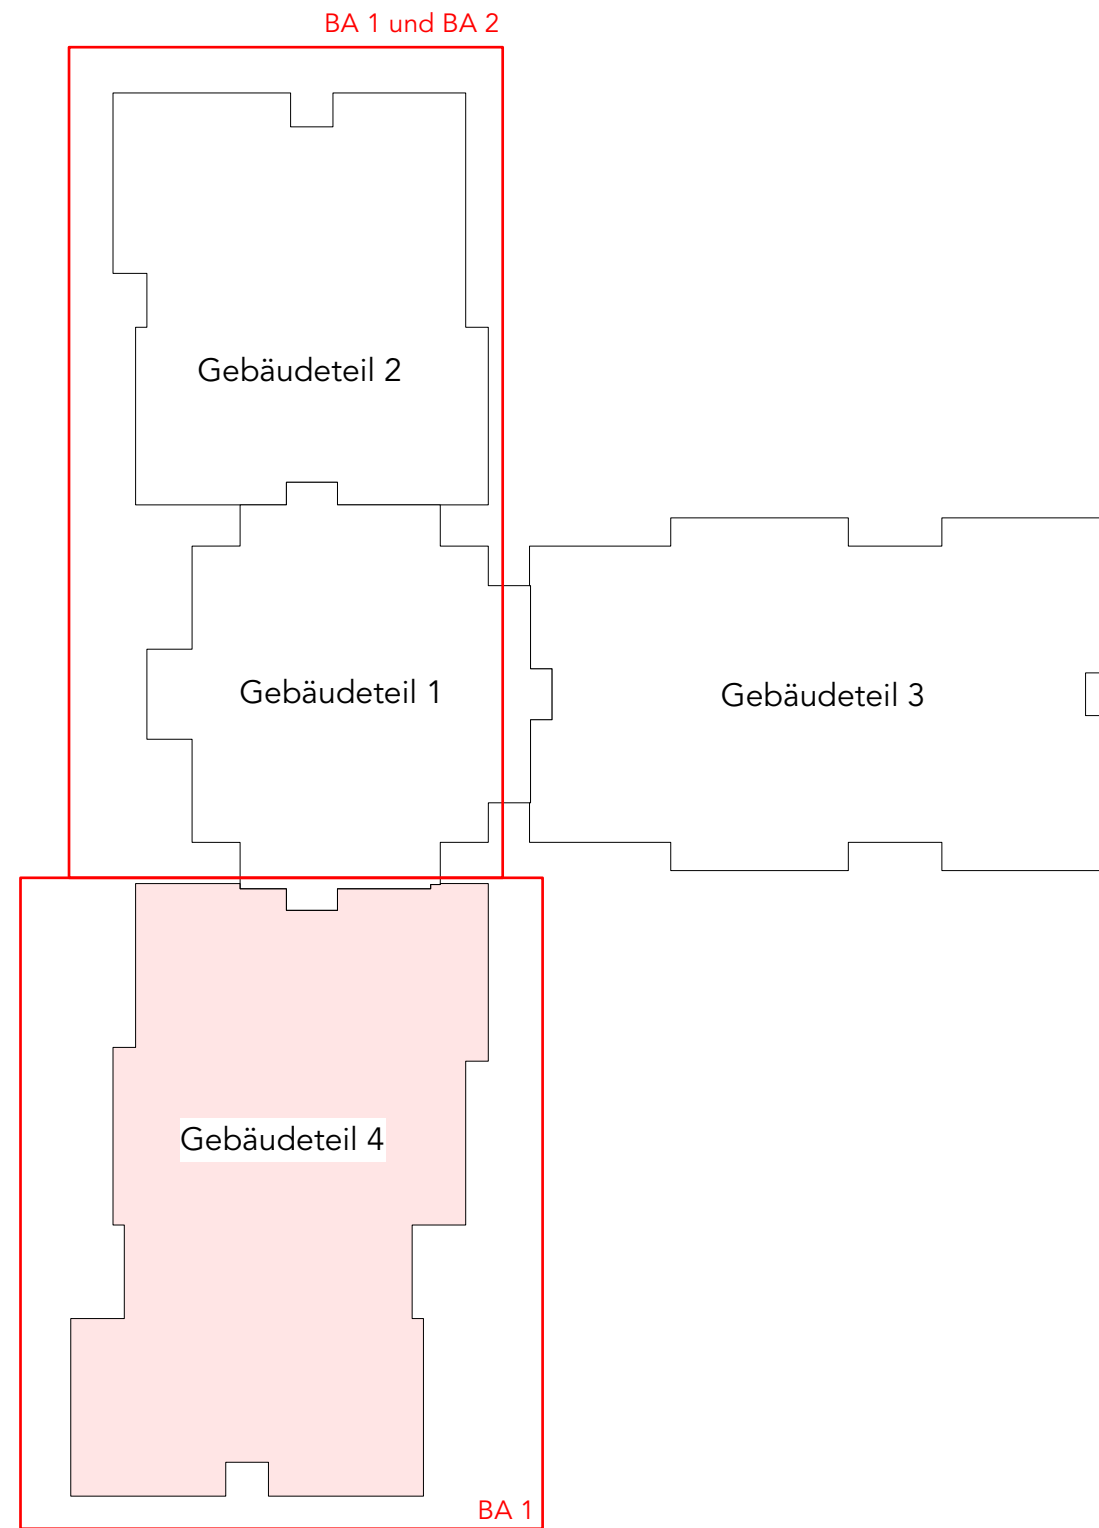

Obergeschoss

- Umfang der Umbaumaßnahme
- BA 1** Bauabschnitt 1:
Gebäudeteil 4, EG+OG
(Kein Verkehr von SchülerInnen innerhalb von BA1)
- BA 1 und BA 2** Bauabschnitt 1 und 2
Arbeiten im gleichen Zeitraum wie BA 1 und BA 2 jedoch in den Schulferien
- BA 2** Bauabschnitt 2:
Gebäudeteil 3: EG
(Kein Verkehr von SchülerInnen innerhalb von BA2)

Höeanlage
±0,00 = +0,00 = 62,93 M üNN

Index	Datum	Änderung

Vorabzug

Umfang der Umbaumaßnahmen

Plannummer
NT01 _ 5 _ ARC _ SK _ 00 _ 0010 _ 01 _ VA _

Planinhalt
Schematische Darstellung

Titel
Gebäudeteile und Bauabschnitte

Teil	Maßstab	Blattgröße
01 / 01	M o.M.	DIN A3
Plandatum	Indexdatum	Planstatus
08.05.26	00.00.00	VA
gezeichnet	geprüft	Projektphase
ERu		LP5

Projektname
**Umbau und Modernisierung der Allgemeinen
Förderschule Lübz "Schule am Neuen Teich"**

Bauherr
**Landkreis Ludwigslust-Parchim
Putlitzer Str. 25
19370 Parchim
03871 722 -0**

Planer
**raplus Architektur
mevißen hillmann harder hille
architektenpartnerschaft mbB
Eleonorenstraße 18, 30449 Hannover
+49.511.169 95 31**

raplus

Planer
**KIRCHBERGER & WIEGNER ROHDE
Partnerschaft von Architekten mbB
Stephanstraße 54a, 10559 Berlin
+49.30.403687200**

**K &
WR**

Bauvorhaben
**Neuer Teich 1
19386 Lübz**

NT01