
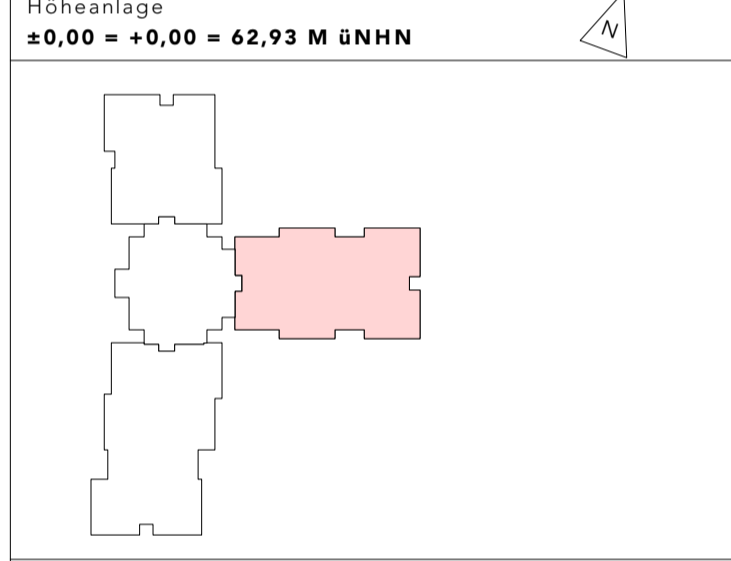


- Fußbodenaufbau EG Bestand, Abbruch bis Bodenplatte**
- 0,32 CM LINOLEUM
 - 3,00 CM GUSSASPHALT
 - 0,20 CM ABDICHTUNG
 - 6,50 CM FESCO-BOARD
 - 2,4 CM PERLITE
 - 0,08 CM ABDICHTUNG
 - 20 CM BODENPLATTE
 - 10 CM KIESFILTER
- Fußbodenaufbau Nassräume EG Bestand, Abbruch bis Bodenplatte**
- 1,00 CM FLIESEN AUF GUSSASPHALT GEKLEBT
 - 3,00 CM GUSSASPHALT
 - 0,20 CM ABDICHTUNG
 - 6,50 CM FESCO-BOARD
 - 1,72 CM PERLITE
 - 0,08 CM ABDICHTUNG
 - 20 CM BODENPLATTE
 - 10 CM KIESFILTER

- Legende**
- Schnittlinie
 - Achse
 - Bestand Mauerwerk (KS)
 - Bestand Klinker
 - Bestand Dämmung
 - Außenwände (Dachauflicht)
 - Abbruch MW
 - Abbruch Bodenbau mit Fliesen
 - Abbruch Abhangdecke
 - Alle Außenfenster und -türen werden durch Fensterbauer ausgebaut
 - Abhangböden
 - HLS Planung
 - Wandoberfläche
 - Abbruch Trockenbauwand
 - Abbruch Bodenbau mit Linoleum
 - Abbruch Wandfliese
 - Baumaßnahme Trockenbauwand
 - Unterzüge neu
 - Brandschutzanforderungen

- Raumstempel**
- | Geschoss | Raumnummer | Raumname |
|----------|------------|-------------|
| 03.00 | 04.01.01 | Klassenraum |
- Gebäudeteil: 04.01.01 Klassenraum
 Fläche: 39,2 m²
 li. Höhe: 3,00 m
 FB: Linoleum | D: Stb
- HINWEIS ZUM DATENSTAND**
 Grundlage dieser Pläne sind die gesamten Einrichtungspläne von 1993. Ein aktuelles Bestandsaufmaß wurde nicht vorgenommen.
 Abweichungen zwischen den dargestellten Maßen und der tatsächlichen Bauausführung sind nicht auszuschließen und müssen vor Ausführung von Maßnahmen bauseits überprüft werden.

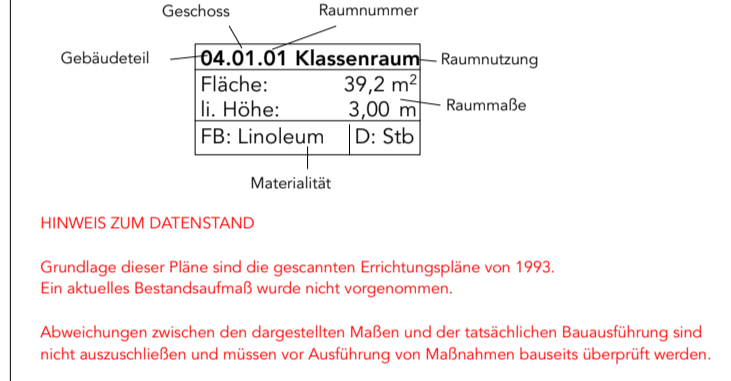

Index Datum Änderung

| Index | Datum | Änderung |
|-------|-------|----------|
| | | |

Vorabzug

Plannummer: NT01_5_ARC_GR_00_0103_01_VA_ -
 Planinhalt: Abbruchplan
 Titel: Erdgeschoss Bauteil 3
 Teil: 01 / 02 Maßstab: M 1:50 Blattgröße: DIN A1
 Plandatum: 22.05.26 Indexdatum: 00.00.00 Planstatus: VA
 gezeichnet: ERU geprüft: Projektphase: LPS

Projektname
 Umbau und Modernisierung der Allgemeinen Förderschule Lübz "Schule am Neuen Teich"

Bauherr
 Landkreis Ludwigslust-Parchim
 Püttlitzer Str. 25
 19370 Parchim
 03871 722-0

Planer
 raplus Architekturbüro
 mevißen hillmann harder hille architektenpartnerschaft mbB
 Eleonorenstraße 18, 30449 Hannover
 +49-511-169 95 31

Planer
 KIRCHBERGER & WIEGNER ROHDE
 Partnerschaft von Architekten mbB
 Stephanstraße 54a, 10559 Berlin
 +49-30-403687200

Bauvorhaben
 Neuer Teich 1
 19386 Lübz

raplus
K & WR
NT01