

Fußbodenaufbau EG Bestand, Abbruch bis Bodenplatte

- 0,32 CM LINOLEUM
- 3,00 CM GUSSASPHALT
- 0,20 CM ABDICHTUNG
- 6,50 CM FESCO-BOARD
- 2,4 CM PERLITE
- 0,08 CM ABDICHTUNG
- 20 CM BODENPLATTE
- 10 CM KIESFILTER

Legende

	Schnittlinie		Achse
	Bestand Mauerwerk (KS)		Unterzüge Bestand
	Bestand Dämmung		Abbruch Trockenbauwand
	Außenwände (Dachauflicht)		Abbruch Bodenbau mit Fliesen
	Abbruch MW		Abbruch Bodenbau mit Linoleum
	Abbruch Bodenbau mit Fliesen		Abbruch Wandfliese
	Abbruch Abhangdecke		Abbruch Trockenbauwand mit Fliesen
	Alle Außenfenster und -türen werden durch Fensterbauer ausgebaut		Abbruch Trockenbauwand mit Linoleum
	Baumaßnahme Mauerwerk		Baumaßnahme Trockenbauwand
	Abhangdecken		Unterzüge neu
	HLS Planung		Brandschutzanforderungen
	Wandoberfläche		Brandschutzanforderungen


Raumstempel

Geschoss	Raumnummer	Fläche	li. Höhe	FB	D: Stb
04.01.01	Klassenraum	39,2 m²	3,00 m	Linoleum	D: Stb

HINWEIS ZUM DATENSTAND

Grundlage dieser Pläne sind die gesamten Einrichtungspläne von 1993. Ein aktueller Bestandsaufmaß wurde nicht vorgenommen.

Abweichungen zwischen den dargestellten Maßen und der tatsächlichen Bauausführung sind nicht auszuschließen und müssen vor Ausführung von Maßnahmen bauseits überprüft werden.

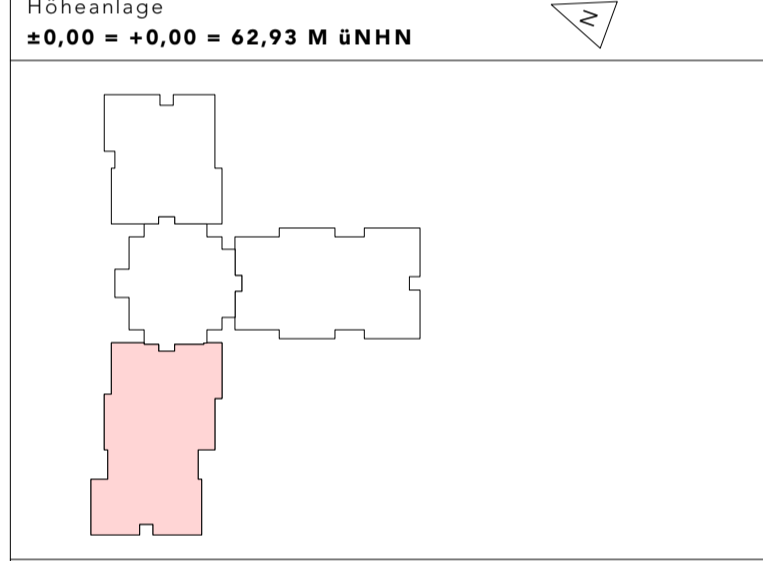

Anmerkungen: Alle Brüstungs- und Türhöhen gehen als OKFF. Alle Maße beziehen sich, soweit nicht anders angegeben, auf den Rohbau ohne Putz oder Verkleidungen. Dieser Plan gilt nur in Verbindung mit den Berechnungen und Zeichnungen der Tragwerksplanung und sämtlichen Ausführungsplänen der Architekten und aller Fachgenosse. Alle Maße sind vom Auftragnehmer verantwortlich zu prüfen bzw. am Bau zu nehmen. Unstimmigkeiten sind der Bauleitung vor Arbeitsbeginn zu melden. Alle Angaben über Schlitze und Durchbrüche sind vom Hauptunternehmer gemeinsam mit der Bauleitung zu prüfen. Statisch relevante Mauerwerksglieder/Druckfestigkeiten/Mörtelgruppen siehe Angaben in der Statik. Brandschutzanforderungen an Bauteile sind dem Brandschutzgutachten zu entnehmen.

Index Datum Änderung

Index	Datum	Änderung

Vorabzug

Plannummer: NT01_5_ARC_GR_00_0104_01_VA_ -

Planinhalt: Abbruchplan

Titel: Erdgeschoss Bauteil 4

Teil: 01 / 02 Maßstab: M 1:50 Blattgröße: DIN A1

Plandatum: 22.05.26 Indexdatum: 00.00.00 Planstatus: VA

gezeichnet: ERU geprüft: Projektphase: LPS

Projektname: Umbau und Modernisierung der Allgemeinen Förderschule Lübz "Schule am Neuen Teich"

Bauherr: Landkreis Ludwigslust-Parchim
Puttitzer Str. 25
19370 Parchim
03871 722-0

Planer: raplus Architektur
mevißen hillmann harder hille
architektenpartnerschaft mbB
Eleonorenstraße 18, 30449 Hannover
+49.511.169 95 31

Planer: KIRCHBERGER & WIEGNER ROHDE
Partnerschaft von Architekten mbB
Stephanstraße 54a, 10559 Berlin
+49.30.403687200

Bauvorhaben: Neuer Teich 1
19386 Lübz

raplus
K & WR
NT01