


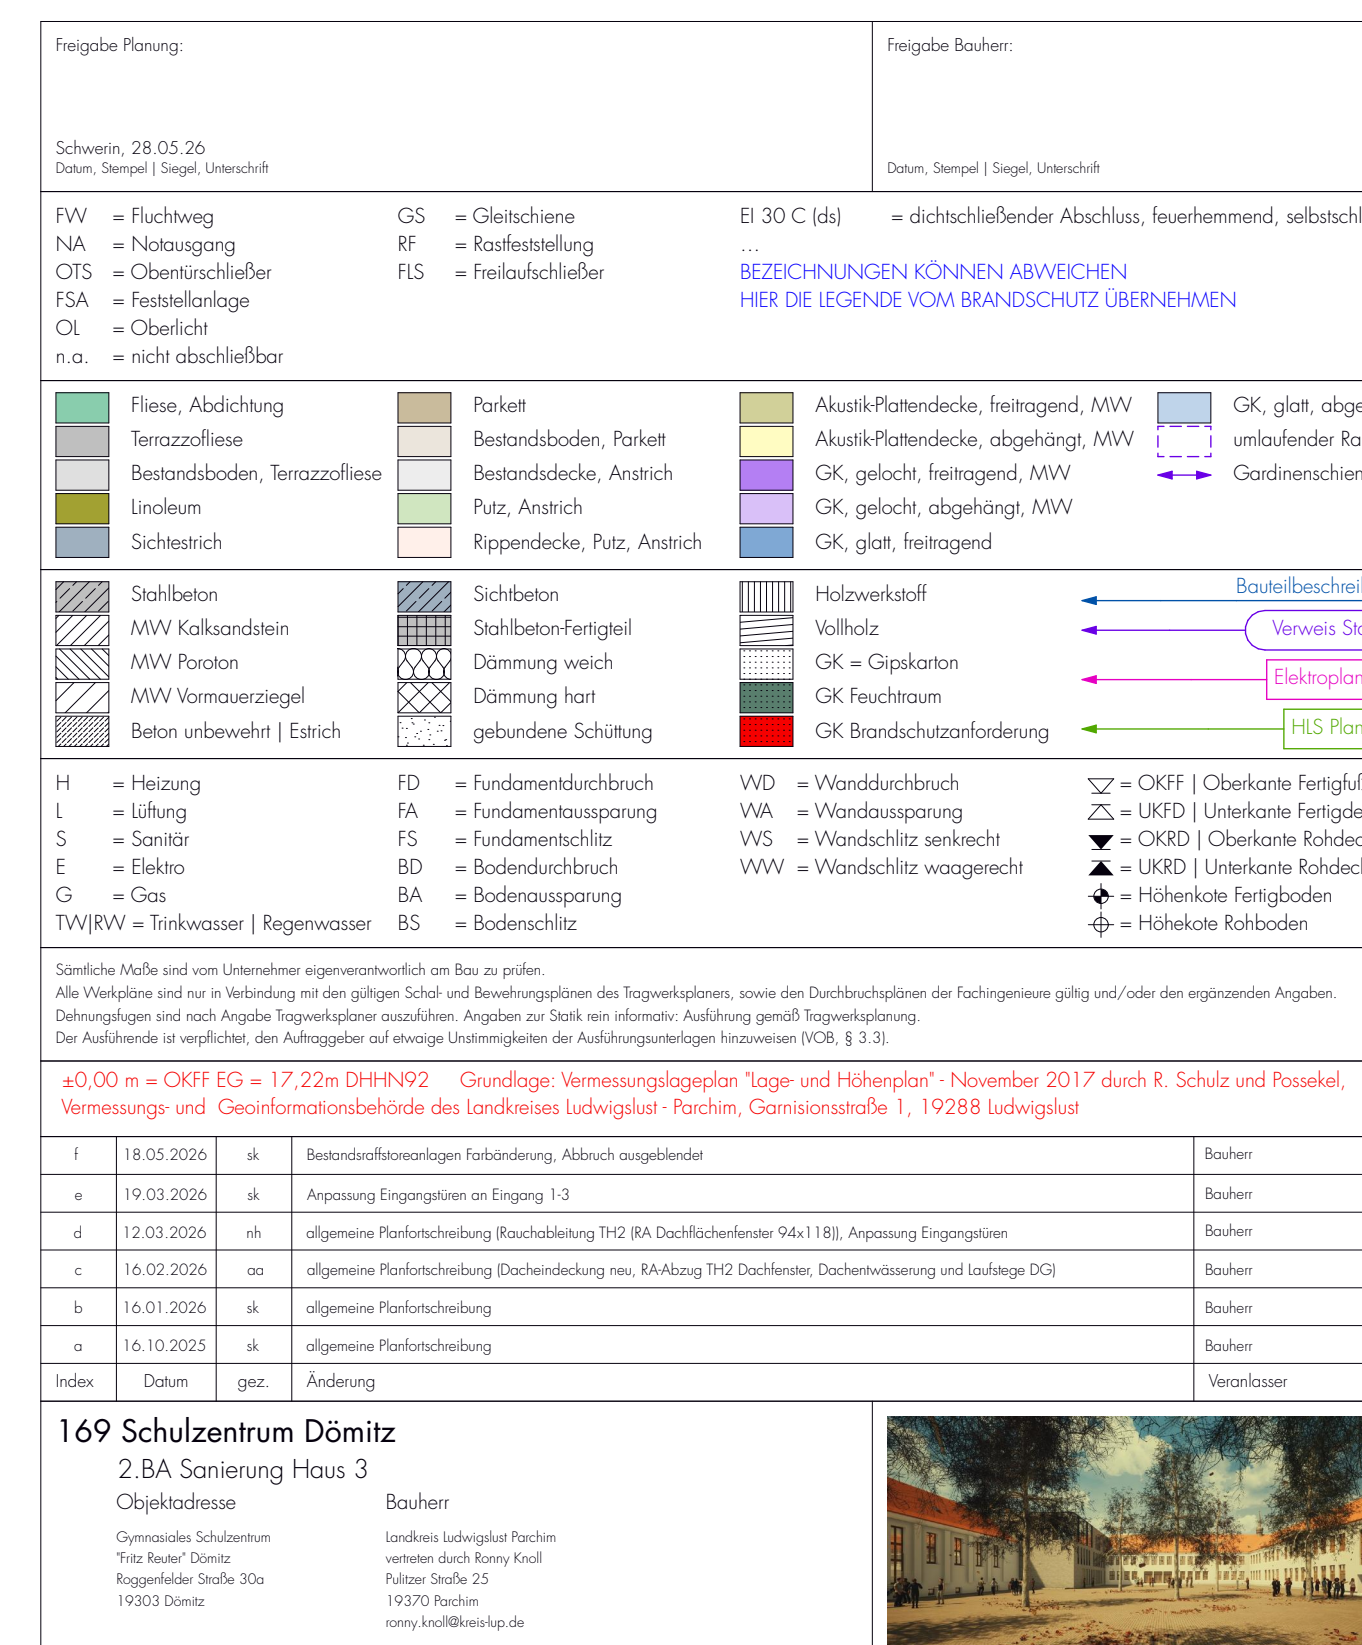

A-02 Ansicht Ost Gebäudeteil A.5 + B + C 1:50



A-04 Ansicht West Gebäudeteil A1 + B 1:50