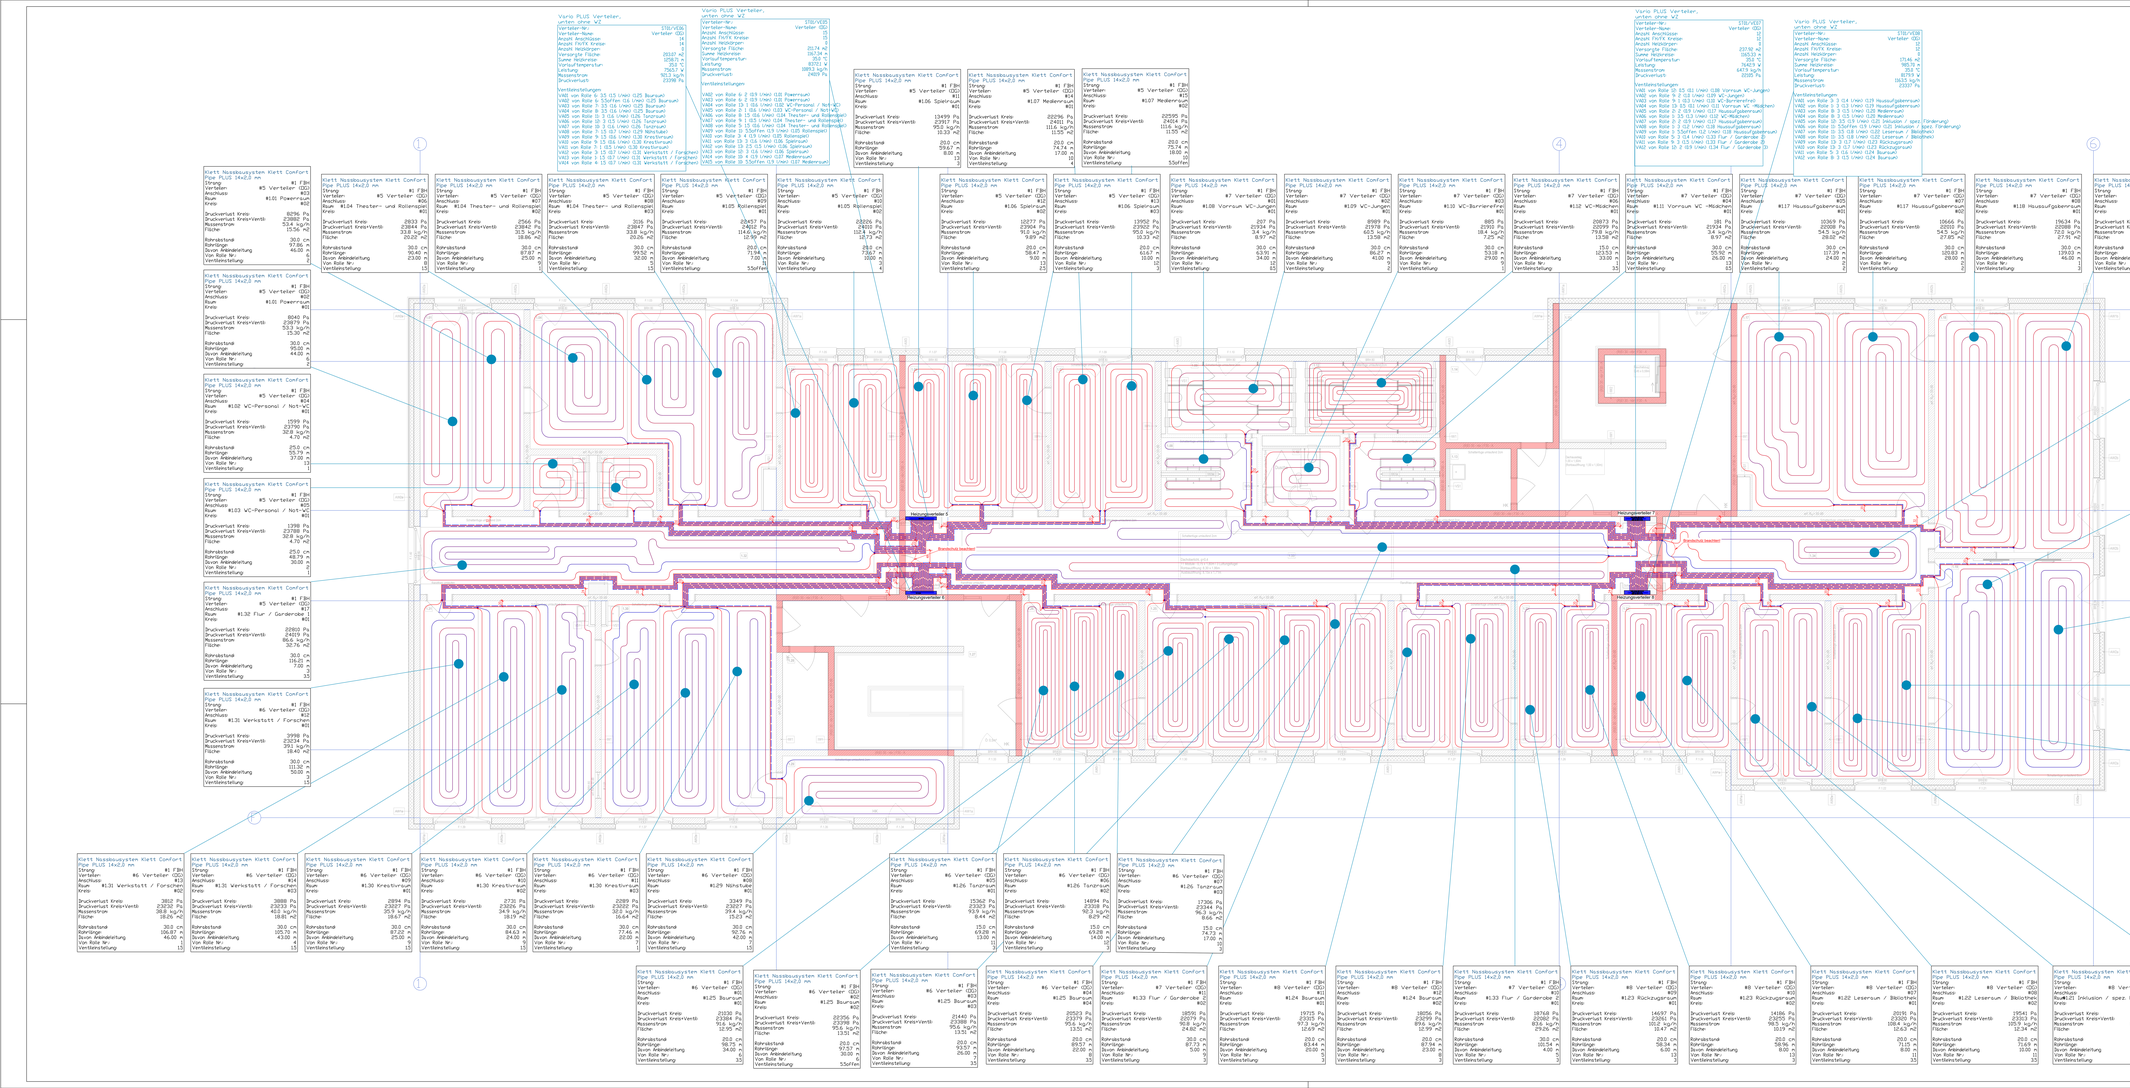

Datum	Index	Änderung	gez.

AUFÜHRUNGSPLANUNG

Projekt:

Hortgebäude "Future Kids"
Eulenstraße 3, 4
19063 Schwerin

Bauherr:

Zentrales Gebäudemanagement
Eigenbetrieb der Landeshauptstadt Schwerin
Friesenstraße 29
19059 Schwerin

Architekt:

Fachplaner:

gezeichnet	Planinhalt	Maßstab: 1:50	
Datum: 30.03.2026	**Fußbodenheizung Obergeschoss**	Projekt-Nr.	
Architektenplan vom: 02.12.2025		Index 00	
Zeichnungsgröße: 0.841 x 1.189	240001_A_G_OG_FBH_260330_00		