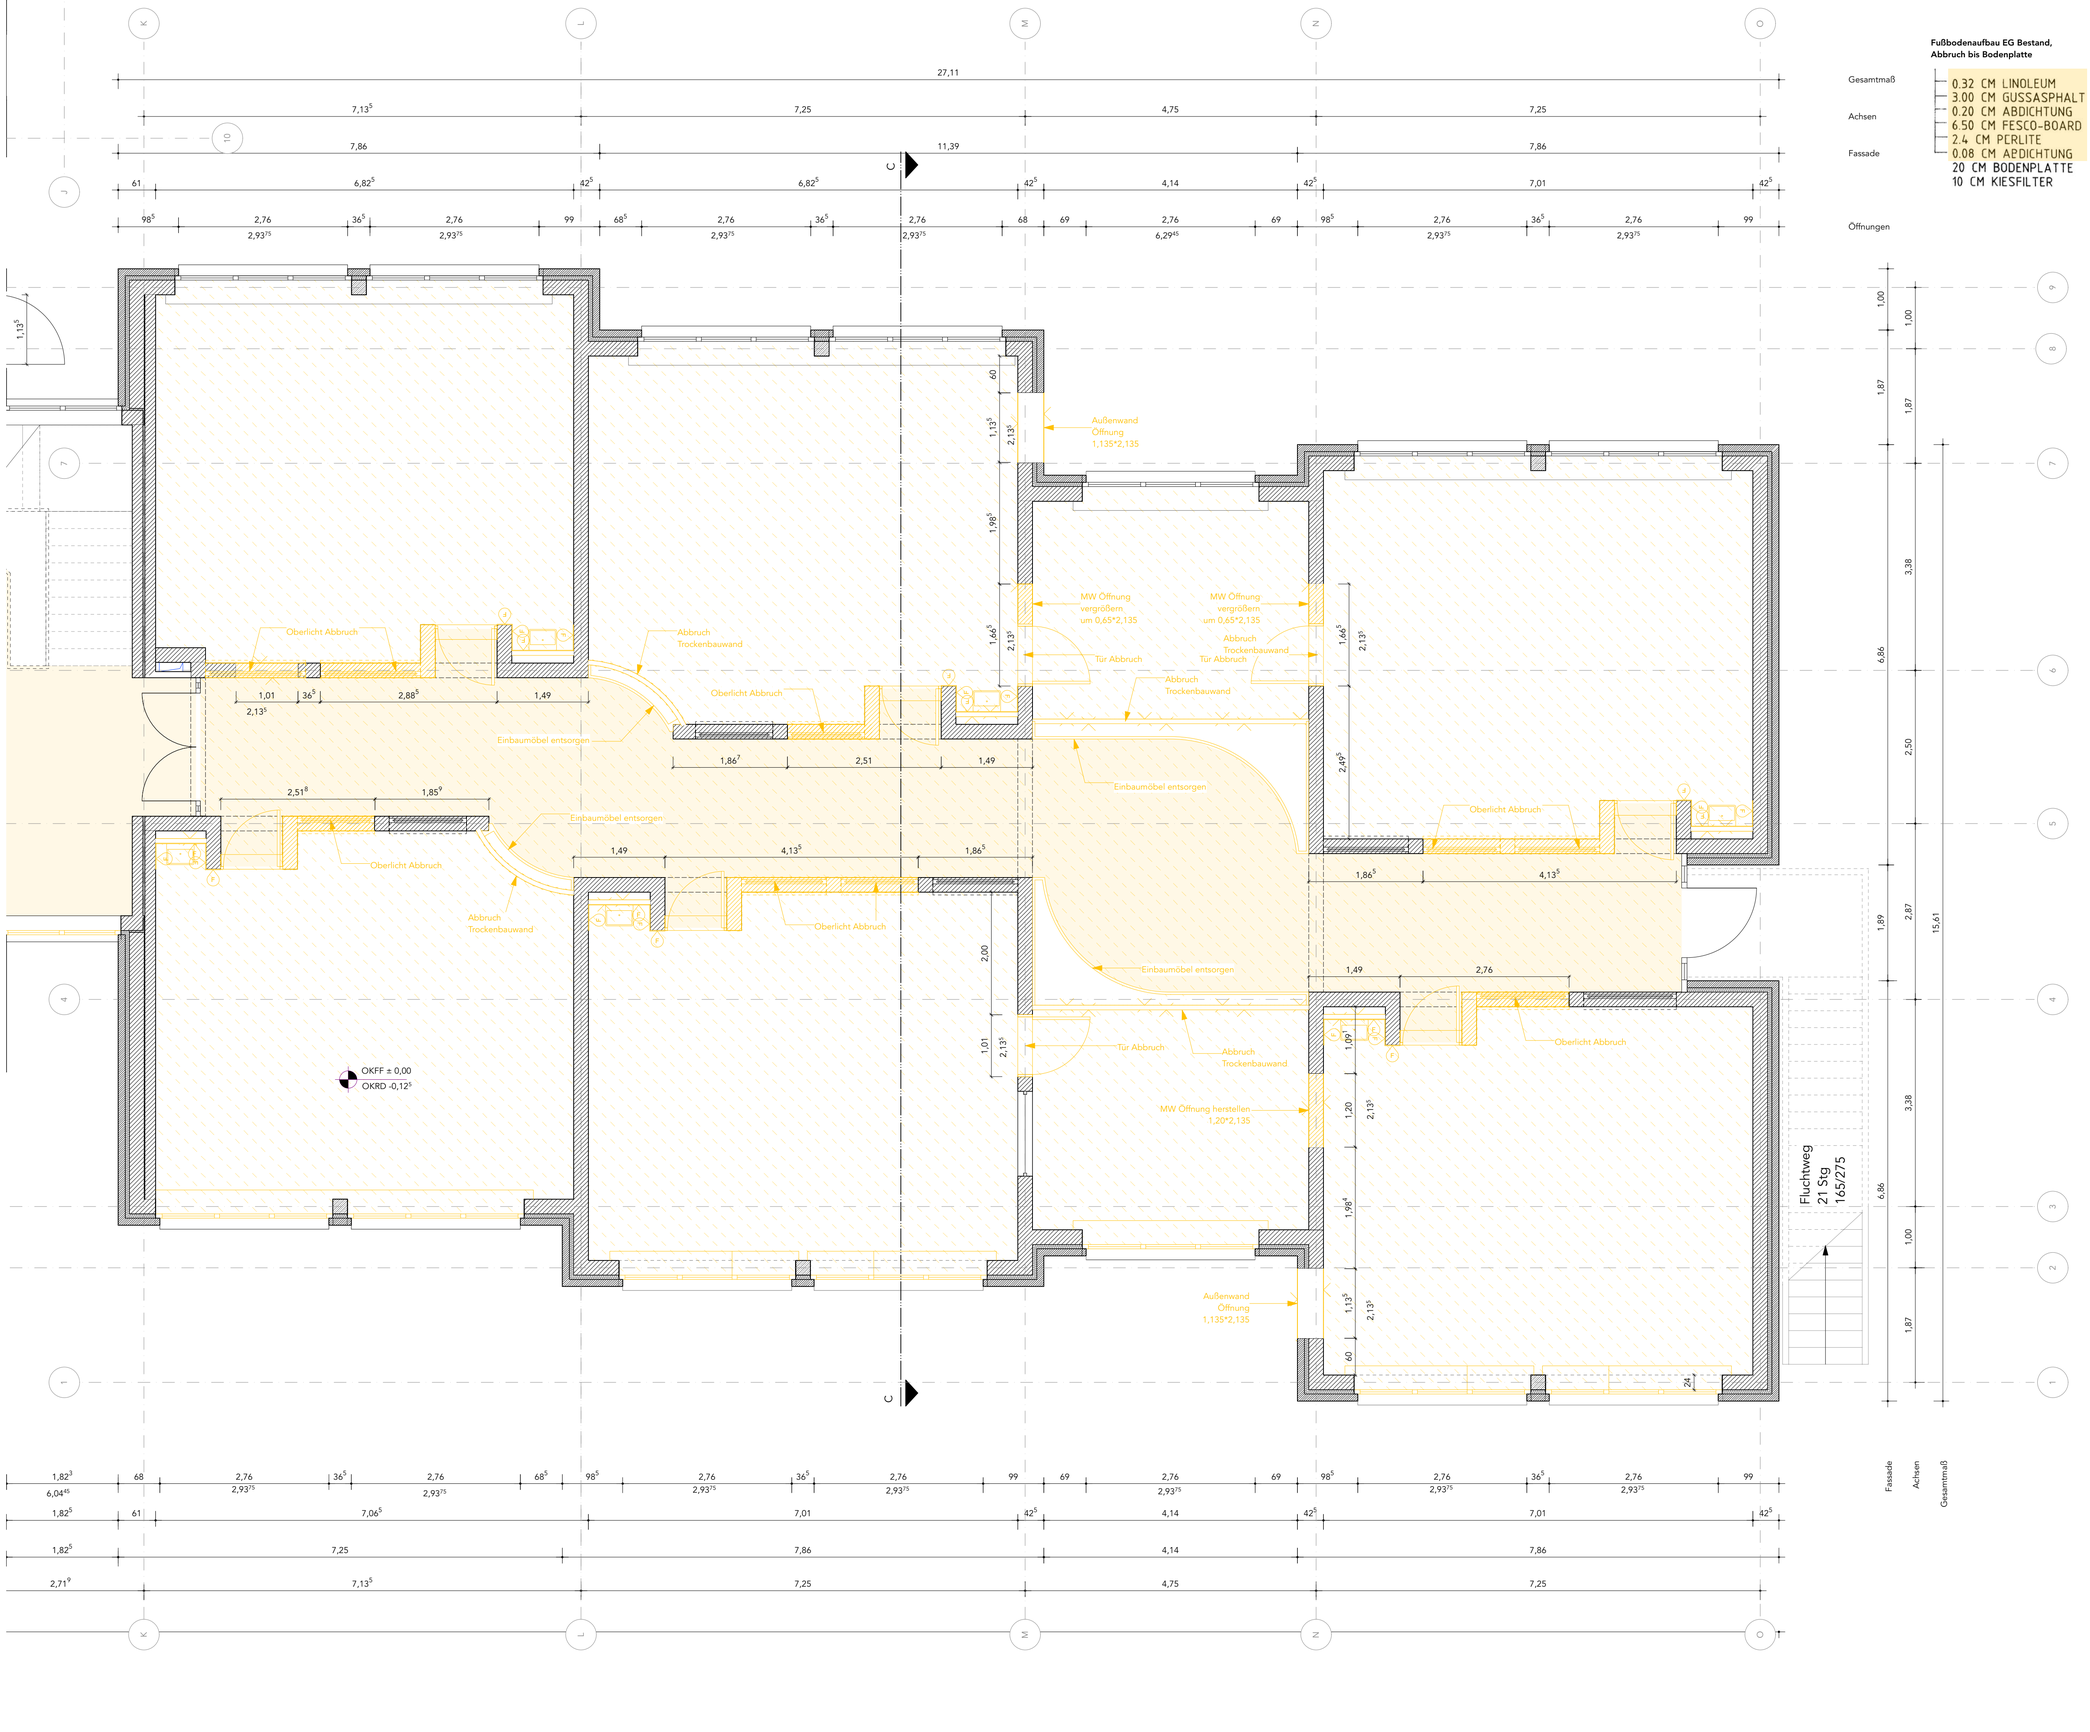

Legende

Schnittlinie
Achse
Bestand Klinker
Bestand Mauerwerk (KS)
Bestand Dämmung
Unterzüge Bestand
Außenwände (Dachaufsicht)
Abbruch MW
Abbruch Trockenbauwand
Abbruch Bodenaufbau mit Fliesen
Abbruch Bodenaufbau mit Linoleum
Abbruch Abhangdecke
F — Abbruch Wandfliese
Alle Außenfenster und -türen werden durch Fensterbauer ausgebaut
Baumaßnahme Mauerwerk
Baumaßnahme Trockenbauwand
Abhangdecken
Unterzüge neu
HLS Planung
fh RS — Brandschutz -anforderungen
GK — Wandoberfläche
OKFF +20,14 / OKRD +19,99 — Höhenkote Fussboden Grundriss
T. 00 F. 000 — Tür/ Fensterbezeichnung in Tür/Fensterliste
DET 0000 — Detailverweis Plannummer

OK	Oberkante	**GK**	Gipskarton
UK	Unterkante	**P**	Putz
VK	Vorderkante	**F**	Fliese
OKRD	OK Rohdecke	**BE**	Bodeneinlauf
OKFF	Fertigfussboden	**DE**	Dacheinlauf
LH	lichte Höhe	**NÜ**	Notüberlauf
UKFD	UK Fertigdecke	**RR**	Regenrohr
UKRD	UK Rohdecke	**HK**	Heizkörper
UKST	UK Sturz	**HKV**	Heizkreisverteiler
BRH	Brüstungshöhe	**ELT**	Elektroverteiler
UZ	Unterzug	**WL**	Wandleuchte
ÜZ	Überzug	**DL**	Deckenleuchte
WD	Wanddurchbruch	**dT**	Tür dichtschließend
WS	Wandschlitz	**dTs**	Tür dicht, selbstschließend
		T30 RS	Tür feuerhemmend, rauch-dicht, selbstschließend

Raumstempel

Geschoss / Raumnummer
Gebäudeteil — **04.01.01 Klassenraum** — Raumnutzung
Fläche: 39,2 m² — lt. Höhe: 3,00 m — Raummaße
FB: Linoleum — D: Stb — Materialität

HINWEIS ZUM DATENSTAND

Grundlage dieser Pläne sind die gescannten Errichtungspläne von 1993.
Ein aktuelles Bestandsaufmaß wurde nicht vorgenommen.

Abweichungen zwischen den dargestellten Maßen und der tatsächlichen Bauausführung sind nicht auszuschließen und müssen vor Ausführung von Maßnahmen baulich überprüft werden.

Höhenanlage
±0,00 = +0,00 = 62,93 M üNHN

N

Anmerkungen: Alle Brüstungs- und Türhöhen gelten ab OKFF. Alle Maße beziehen sich, soweit nicht anders angegeben, auf den Rohbau ohne Putz oder Verkleidungen. Dieser Plan gilt nur in Verbindung mit den Berechnungen und Zeichnungen der Tragwerksplanung und sämtlichen Ausführungsplänen der Architekten und aller Fachingenieure. Alle Maße sind vom Auftragnehmer verantwortlich zu prüfen bzw. am Bau zu nehmen. Unstimmigkeiten sind der Bauleitung vor Arbeitsbeginn zu melden. Alle Angaben über Schlitze und Durchbrüche sind vom Hauptunternehmer gemeinsam mit der Bauleitung zu prüfen. Statisch relevante Mauerwerksgüten/Druckfestigkeiten/Mörtelgruppen siehe Angaben in der Statik. Brandschutzanforderungen an Bauteile sind dem Brandschutzgutachten zu entnehmen.

Index Datum Änderung

Vorabzug

Plannummer
NT01 _ 5 _ ARC _ GR _ 00 _ 0104 _ 01 _ VA _ -

Planinhalt
Abbruchplan

Titel
Erdgeschoss Bauteil 4

Teil	Maßstab	Blattgröße
01 / 02	**M 1:50**	**DIN A1**
Plandatum	Indexdatum	Planstatus
08.05.26	**00.00.00**	**VA**
gezeichnet	geprüft	Projektphase
ERu		**LP5**

Projektname
Umbau und Modernisierung der Allgemeinen Förderschule Lübz "Schule am Neuen Teich"

Bauherr
Landkreis Ludwigslust-Parchim
Putlitzer Str. 25
19370 Parchim
03871 722 -0

Planer
raplus Architektur
meißen hillmann harder hille architektenpartnerschaft mbB
Eleonorenstraße 18, 30449 Hannover
+49.511.169 95 31

raplus

Planer
KIRCHBERGER & WIEGNER ROHDE Partnerschaft von Architekten mbB
Stephanstraße 54a, 10559 Berlin
+49.30.403687200

K & W R

Bauvorhaben
Neuer Teich 1
19386 Lübz

NT01