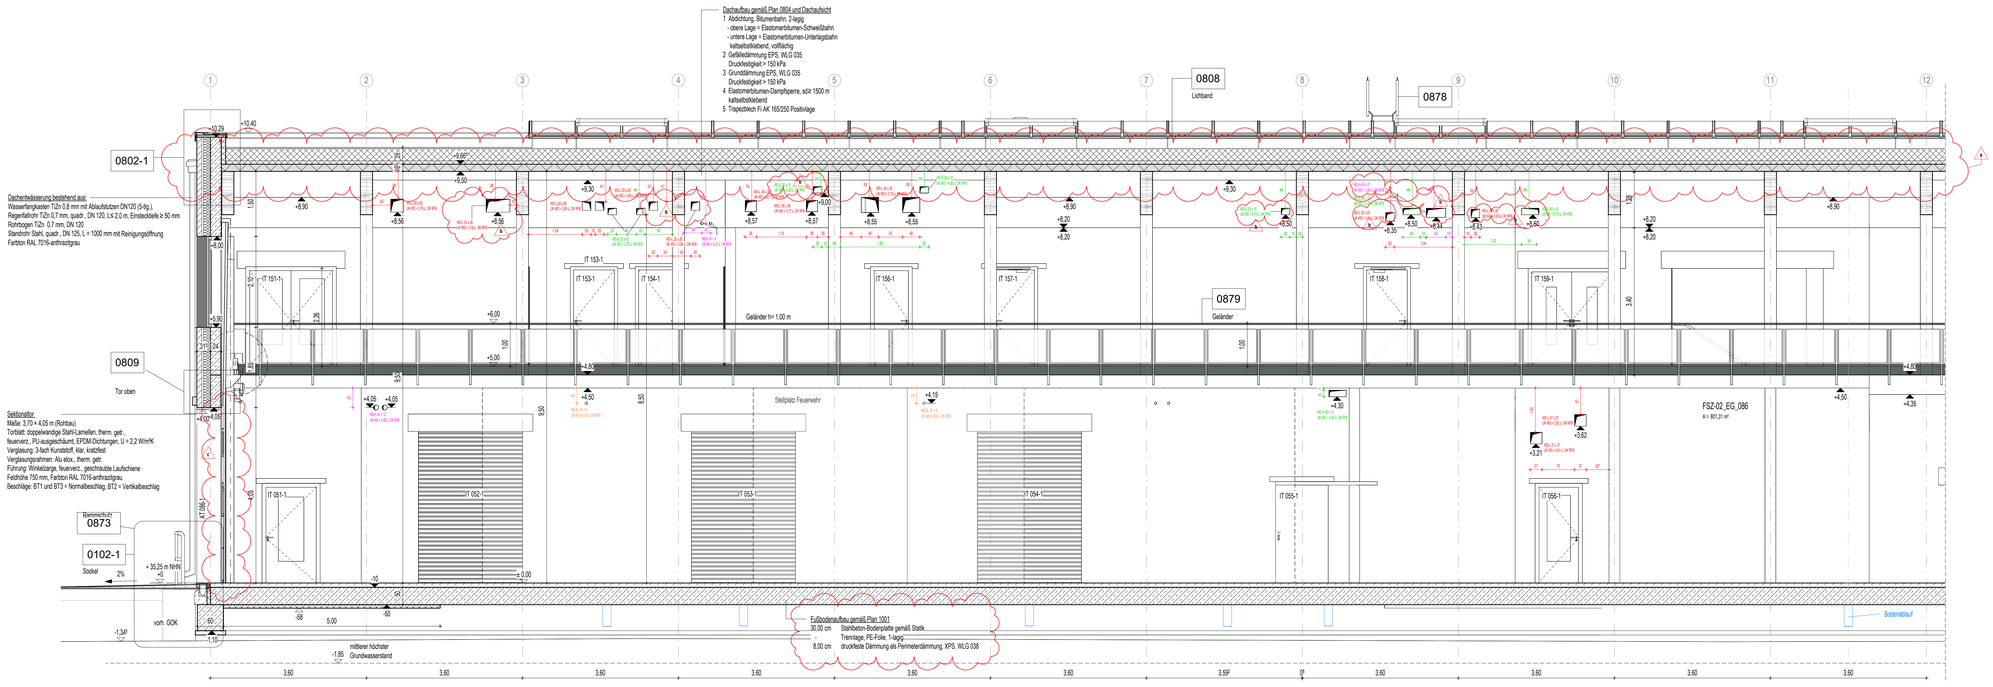

Schnitt 2.2 - Teil 1

Schnitt 2.2 - Teil 2

Index	Datum	Änderungsbeschreibung	gezeichnet	geprüft
d	27.04.2026	Anpassung Abdichtung	Schermer	Aghel
c	23.02.2026	Anpassung Rohbauhöhe Sektionaltore auf 3,70 m	Fischer	Jewonutzki
b	04.02.2026	Durchbrüche in BT2 u. BT1 - Hw+Höhe: Pos. glördert (HL) bzw. Zusammenlegung mehrerer DB	Fischer	Jewonutzki
a	04.02.2026	Korrektur Dach BT2 - Trapezblech = Fi 165/250 Positivlage; OK-Änderung + 1,0 cm	Fischer	Jewonutzki

Diese Zeichnung ist Eigentum der Architekten und darf ohne deren Zustimmung weder ganz noch teilweise kopiert, vervielfältigt, gewerblich genutzt oder Dritten überlassen werden.
Dieser Plan gilt nur in Verbindung mit den Plänen des Statikers, der Projektgrenzeure, der Fachfirmen und den dazu gehörigen Plänen der Architekten.
Die in den Plänen eingetragenen technischen Abmessungen, Aussparungen, Schächte, Kanäle und Trassen wurden von den Projektgrenzeuren geprüft und für richtig befunden.
Alle Maße sind vor Ausführung zu prüfen und am Ort und Stelle zu nehmen und zu kontrollieren. Maß- und Inhaltsdifferenzen in diesen Plänen sind vor der Ausführung mit den Architekten zu klären.
Die angegebenen Maße sind Rohbaumaße. Angabe von Tür-, Fenster- und Brüstungshöhen beziehen sich auf den Fertigfußboden.

Übersicht / Piktogramm

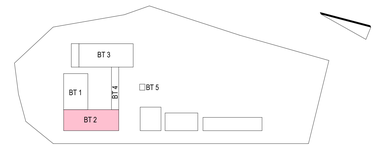

Bauherr

LANDKREIS
LUDWIGSLUST-PARCHIM
RAUM FÜR ZUKUNFT

Planung

Inros Lackner SE
Rosa-Luxemburg-Straße 16
18055 Rostock
Tel.: 0381-45 67 80, E-Mail: hochbauten@inros-lackner.de

Lagebezug: ETRS89 UTM Zone 33 Höhenbezug: 0.00 m ≙ + 35,35 m NHN

Leistungsphase

Ausführungsplanung

Vorhaben / Objekt

Neubau Feuerwehr-Service-Zentrum LUP

Feuerwehrtechnische Zentrale (FTZ) und Ausbildungszentrum für Brand- und Katastrophenschutz (AZBK)
An der K36 Nr.1, 19306 Neustadt-Glewe

Planinhalt

Architektur
Schnitte BT 2 - Längsschnitt Prüfplätze

Bestätigung Bauherr		Kontrolle 1	Lembcke
Bearbeiter	Jewonutzki	Kontrolle 2	Loers
gezeichnet	Poppitz	Maßstab	1:50
Plangrundlage		Datum	28.03.2025

Plancodierung

	Index	Status
2023-0236 12 5 AN ZSCH XX 0064	d	F