



0887-1 – Nordfassade


0887-2 Ostfassade

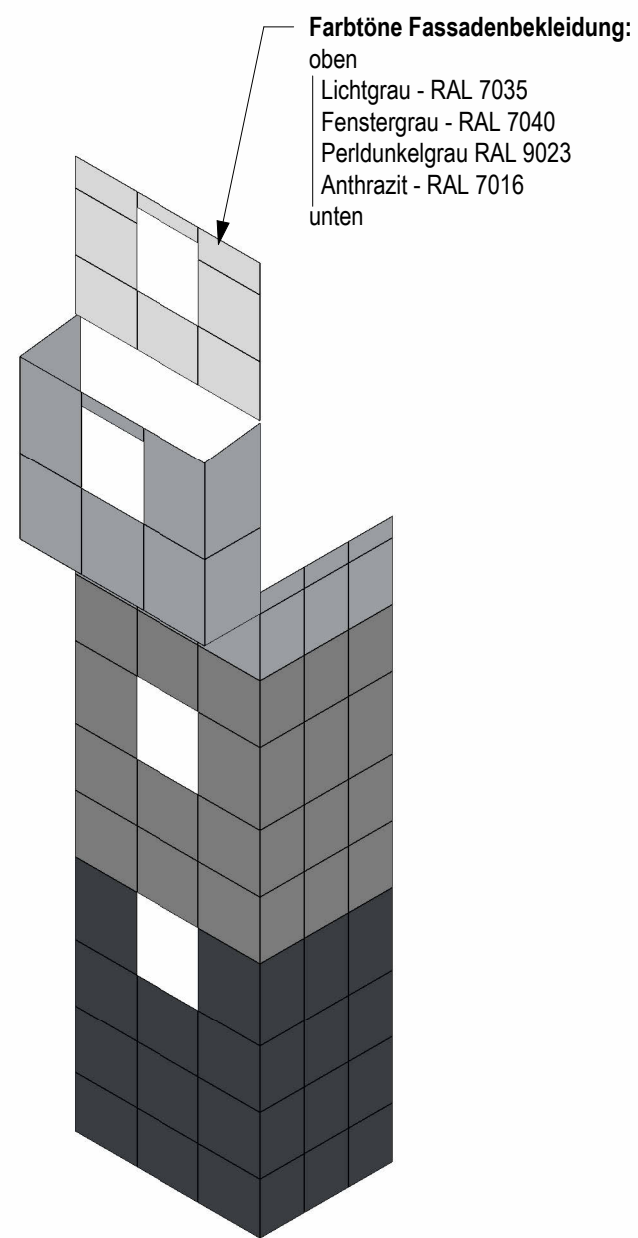


Fassadenplatten

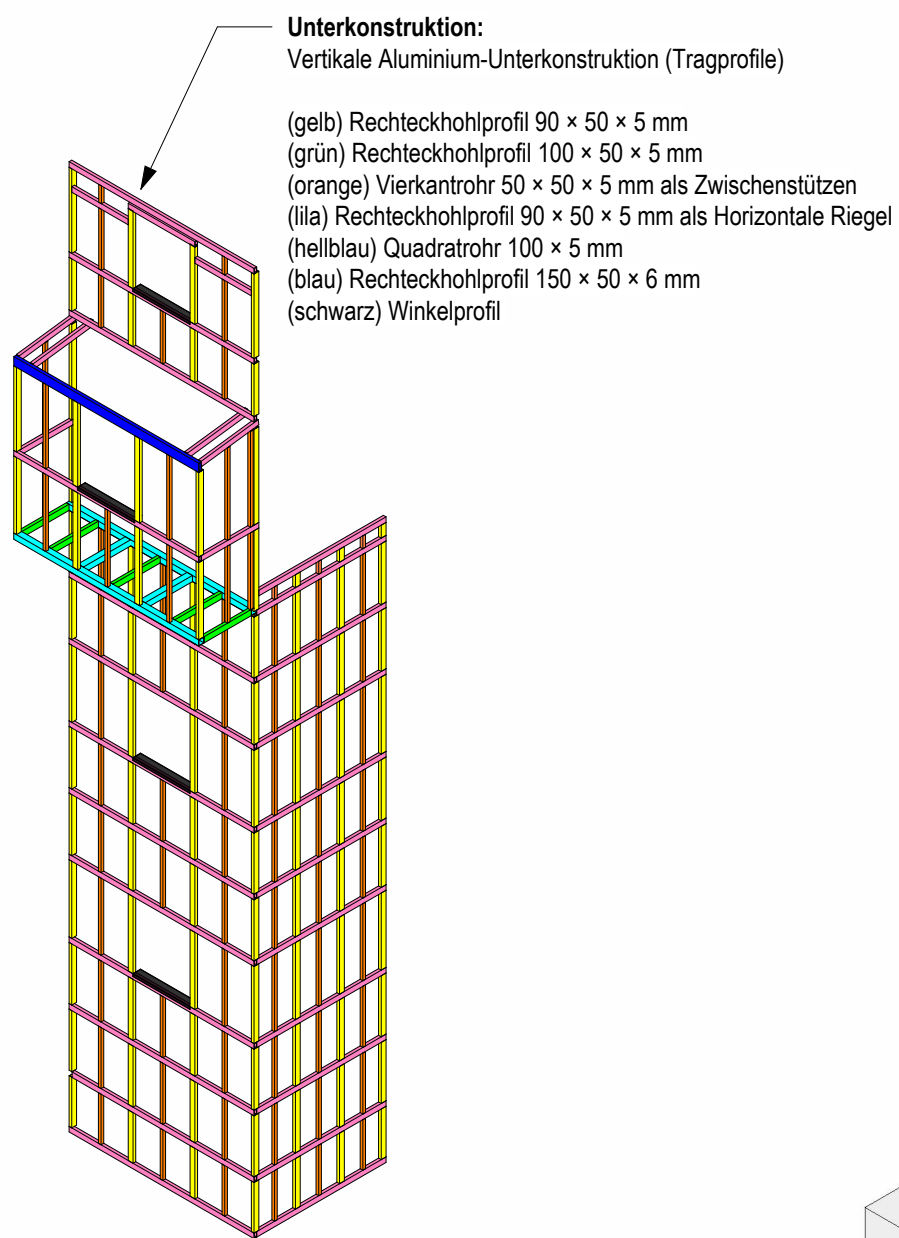


Unterkonstruktion Fassade

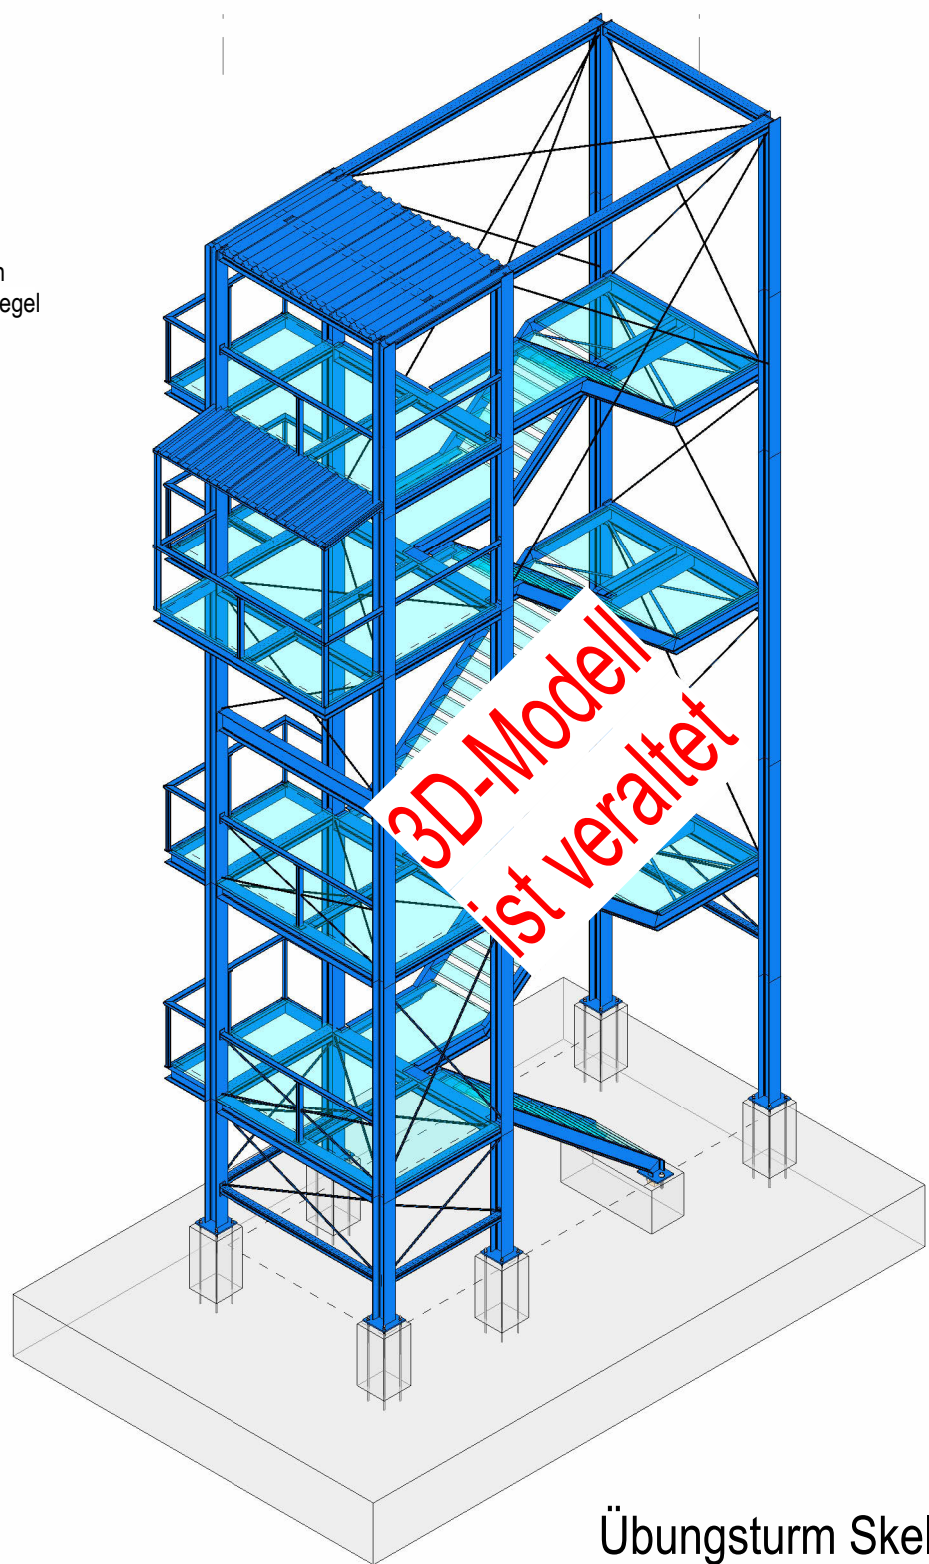

Übungsturm Skelettbau

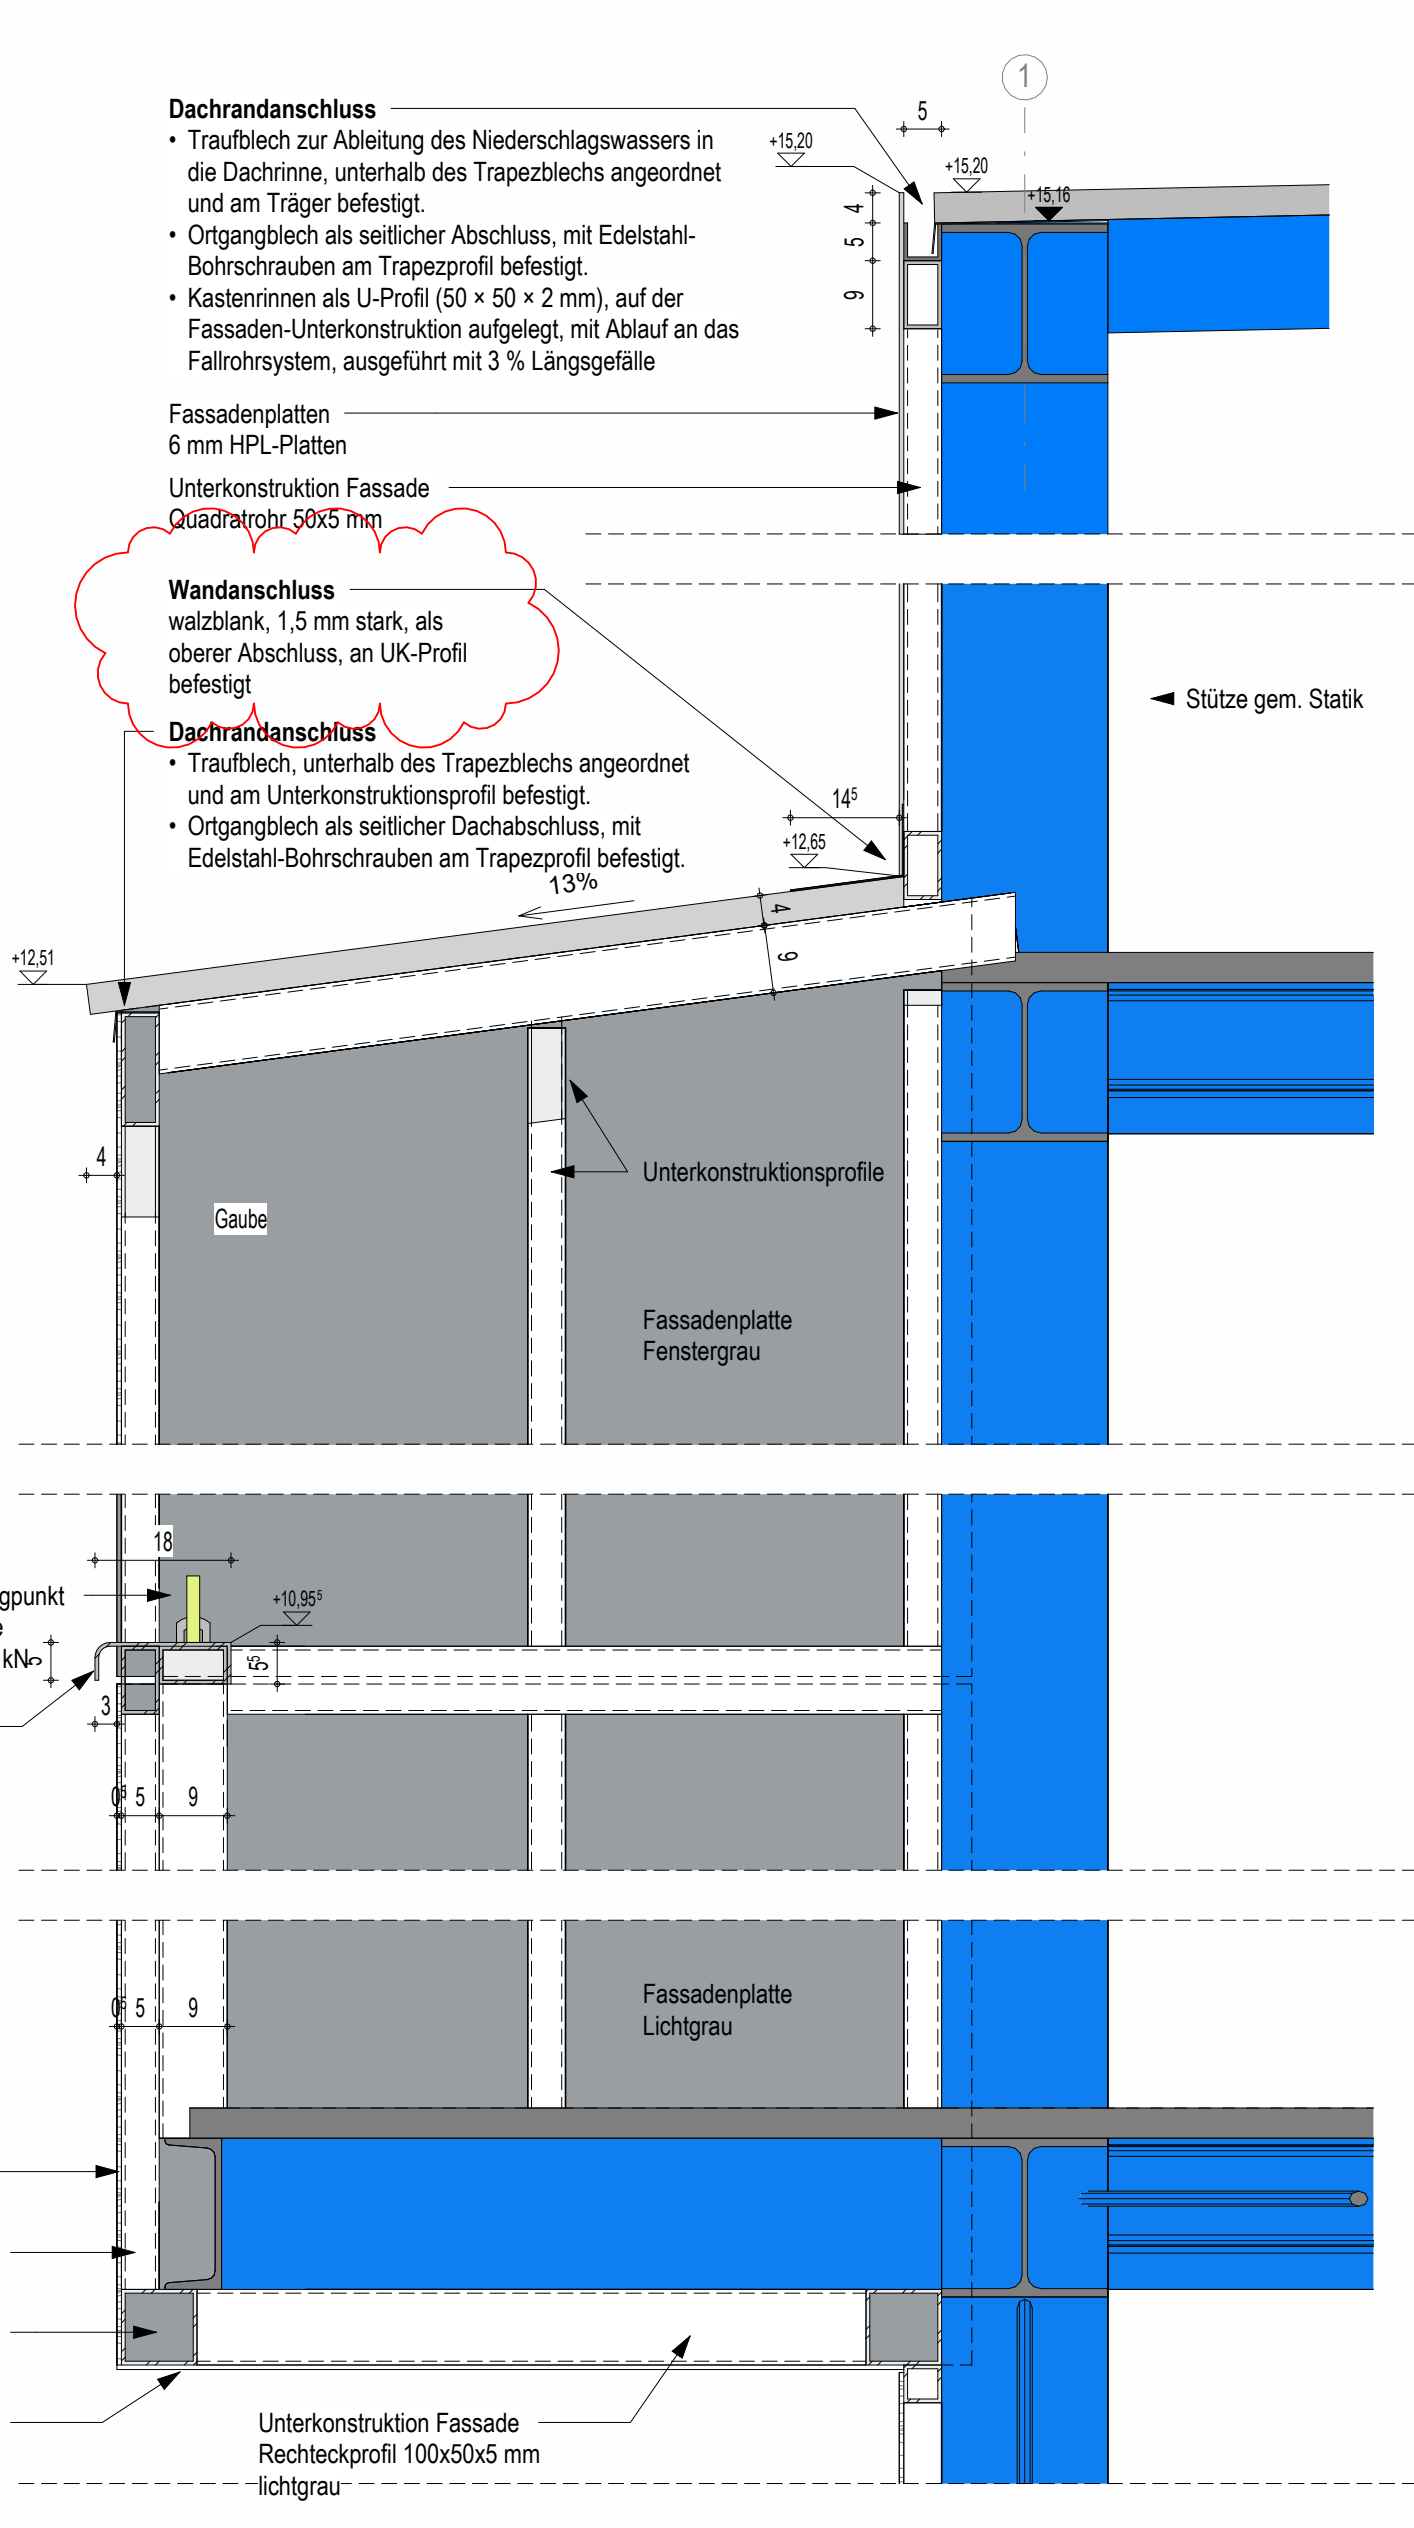


0887-5 Fassadenschnitt

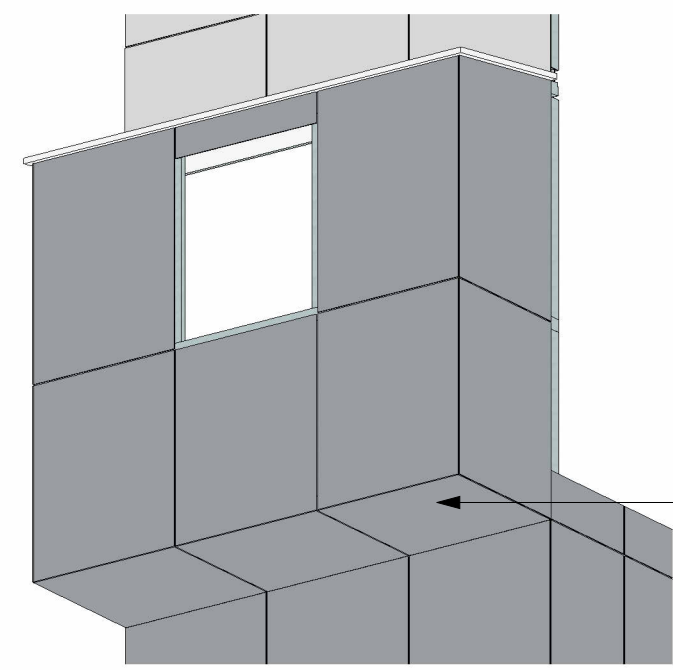

Farbtöne Fassadenbekleidung:
Fenstergrau - RAL 7040

0887-3 Unterseite der Gaube

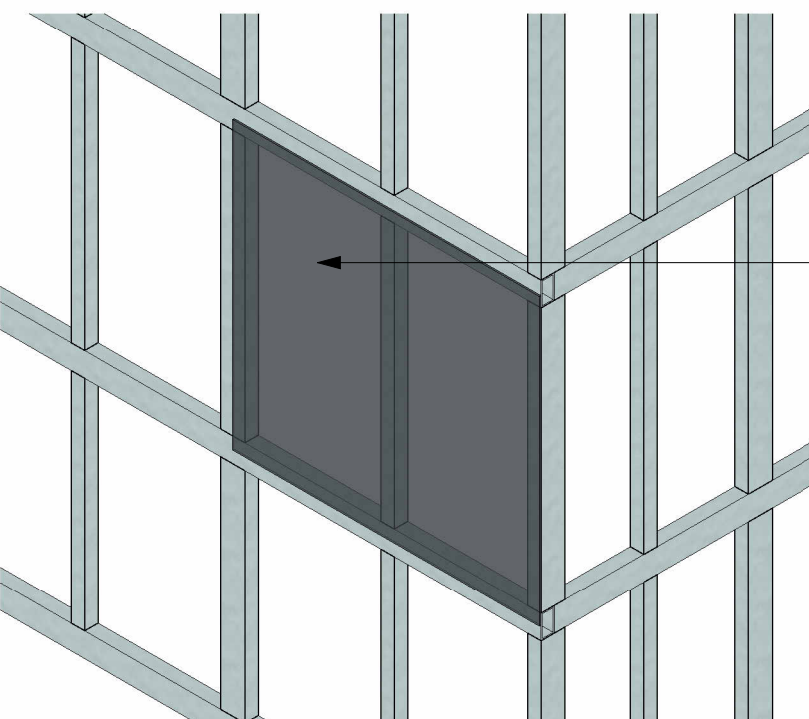


Fassadenbekleidung
HPL-Fassadenplatten, d=6 mm
witterungsbeständig, UV-beständig, schlagfest


Befestigung:
mechanische Befestigung mit Fassadenmatten oder
Fassadenschrauben (Kopf Ø 16 mm, farblich
angepasst an Tafelfarbe)
Je Tafel mind. 1 Festpunkt zur Aufnahme der
Vertikallasten sowie mehrere Gleitpunkte für
Windlasten und thermische Längenänderungen

Randabstände Befestigung:
20 mm ≤ a ≤ 10 x Tafeldicke


0887-4 Fassadenplatten

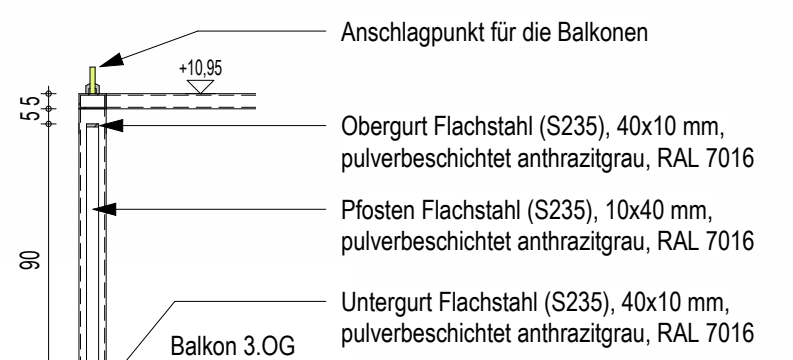


0887-8 Balkongeländer

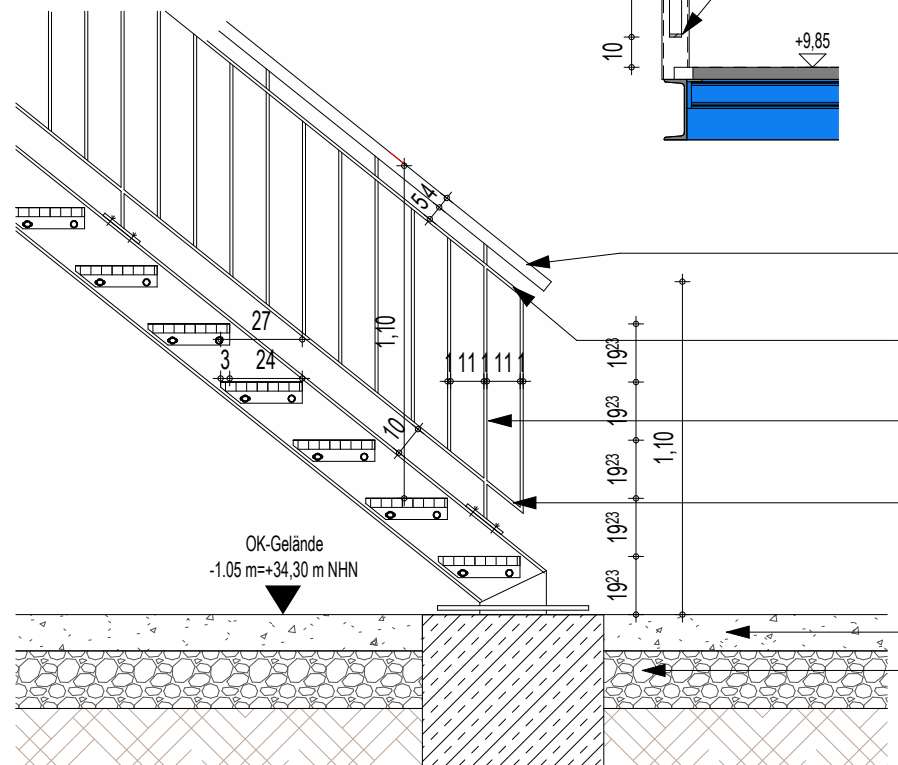

0887-6 Anschluss Fußpunkt

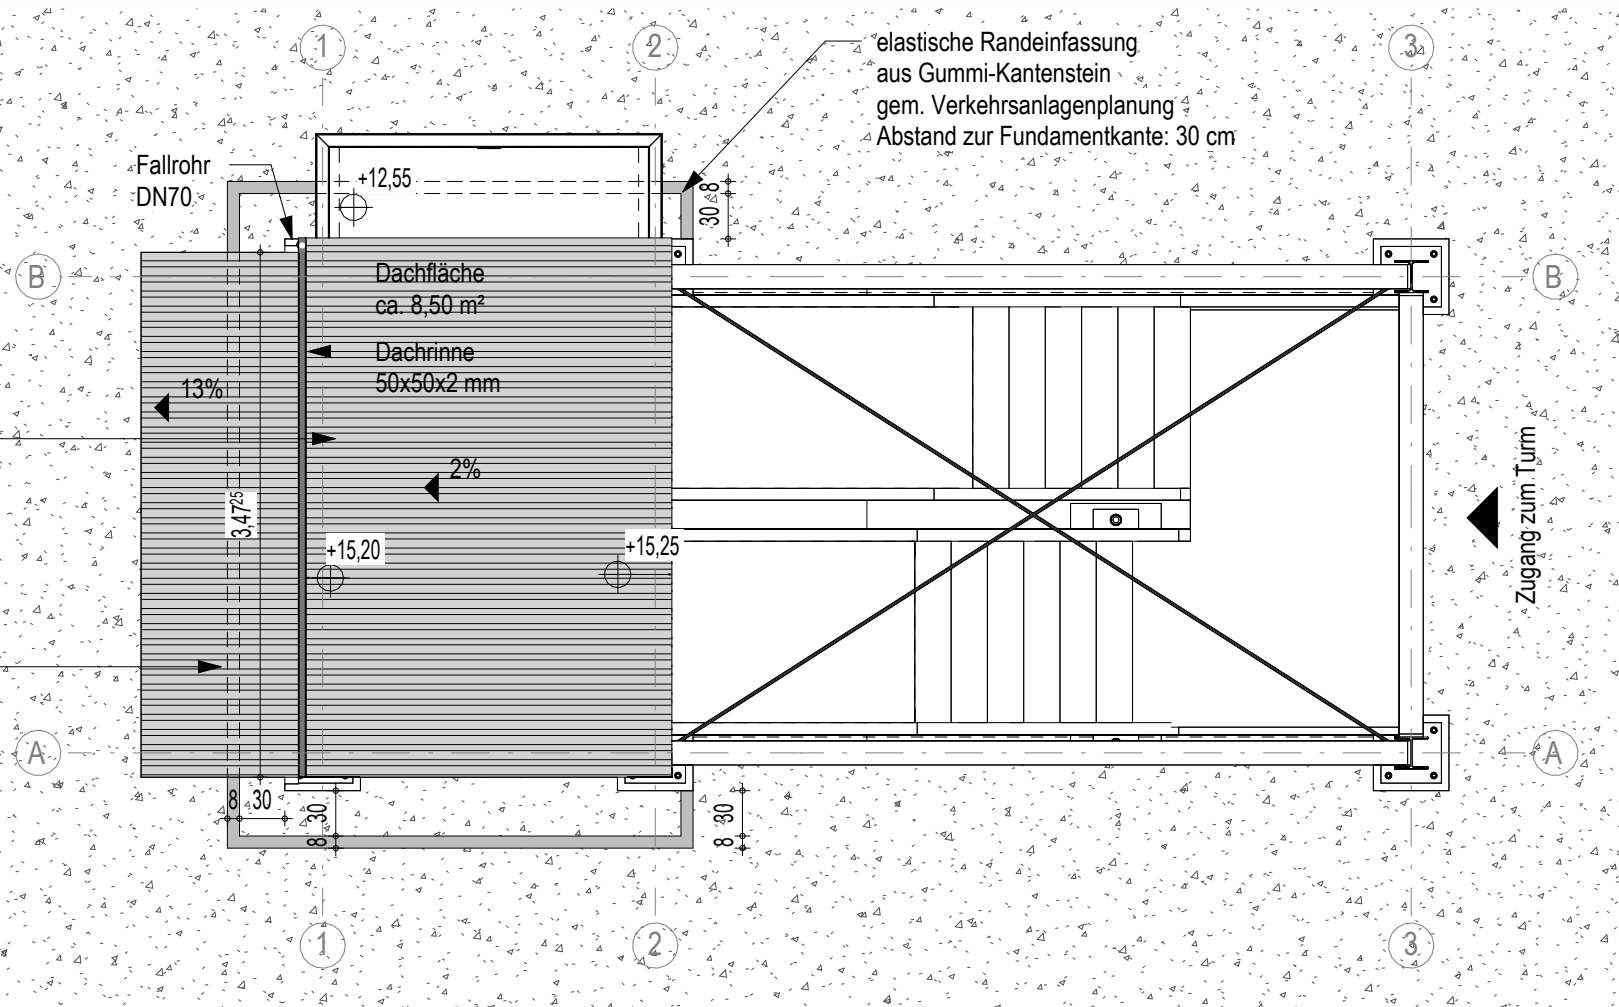


0887-7 Lageplan

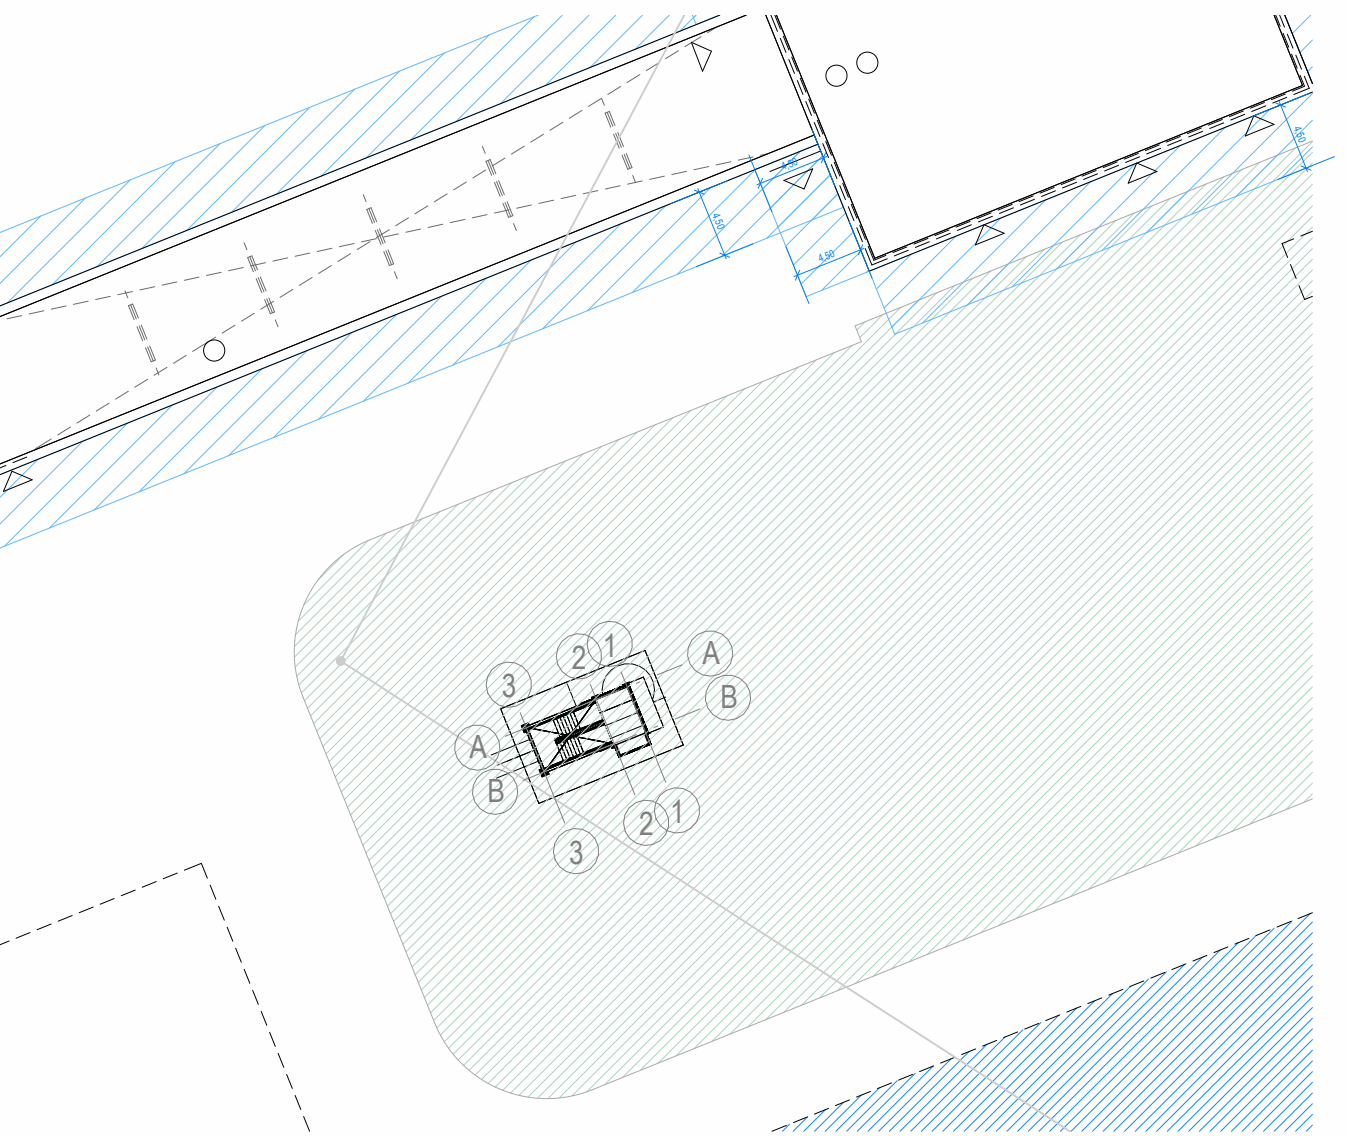

a	Datum 6	Anpassung Wandabschlusprofil Dachtraube	Aghel	Aghel
Index	Datum	Änderungsbeschreibung	gezeichnet	geprüft


Diese Zeichnung ist Eigentum der Architekten und darf ohne deren Zustimmung weder ganz noch teilweise kopiert, vervielfältigt, gewerblich genutzt oder Dritten überlassen werden.
Dieser Plan gilt in Verbindung mit den Plänen des Stablers, der Projektgenosse, der Fachfirmen und den dazu gehörigen Plänen der Architekten.
Die in den Plänen angegebenen technischen Anforderungen, Ausprägungen, Schächte, Kanäle und Räume werden von den Projektgenossen geprüft und für richtig befunden.
Alle Maße sind vor Ausführung zu prüfen und an Ort und Stelle zu nehmen und zu kontrollieren. Maß- und Inhaltsdifferenzen in diesen Plänen sind vor der Ausführung mit den Architekten zu klären.
Die angegebenen Maße sind Rohmaße. Abgabe von Tür-, Fenster- und Brüstungshöhen beziehen sich auf den Fertigfußboden.

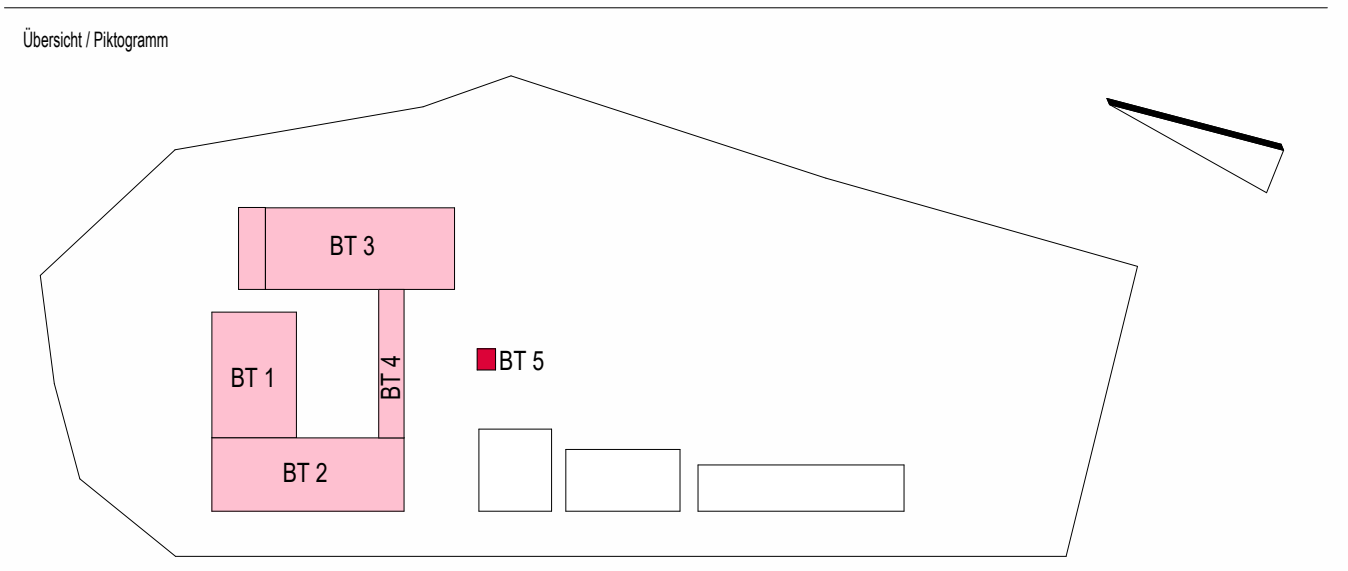

Bauherr

 **LANDKREIS
LUDWIGSLUST-PARCHIM**
RAUM FÜR ZUKUNFT

Planung

 **Inros Lackner SE**
Rosa-Luxemburg-Straße 16
18055 Rostock
Tel.: 0381-45 67 80, E-Mail: hochbauten@inros-lackner.de

Lagebezug: ETRS89 UTM Zone 33 Höhenbezug: 0.00 m ± + 35,35 m NHN

Leistungsphase

Vorhaben / Objekt

Ausführungsplanung

Neubau Feuerwehr-Service-Zentrum LUP
Feuerwehrtechnische Zentrale (FTZ) und Ausbildungszentrum für Brand- und Katastrophenschutz (AZBK)
Am der K36 Nr.1, 15300 Neustadt-Glewe

Planinst.

Architektur
Fassadenbekleidung Übungsturm

Bestätigung Bauherr		Kontrolle 1	Tom Jeworutzki
Bearbeiter	Aghel	Kontrolle 2	
gezeichnet	Aghel	Maßstab	Wie angezeigt
Planungsdatum		Datum	05.03.2026
Planzeichnung	Index	Status	
2023-0236	15 5 AN ZDMS XX 0887	a	B