



13 5 AN ZGRU EG 0025  
Grundriss Erdgeschoss BT 3 - Teil 1


13 5 AN ZGRU EG 0026  
Grundriss Erdgeschoss BT 3 - Teil 2

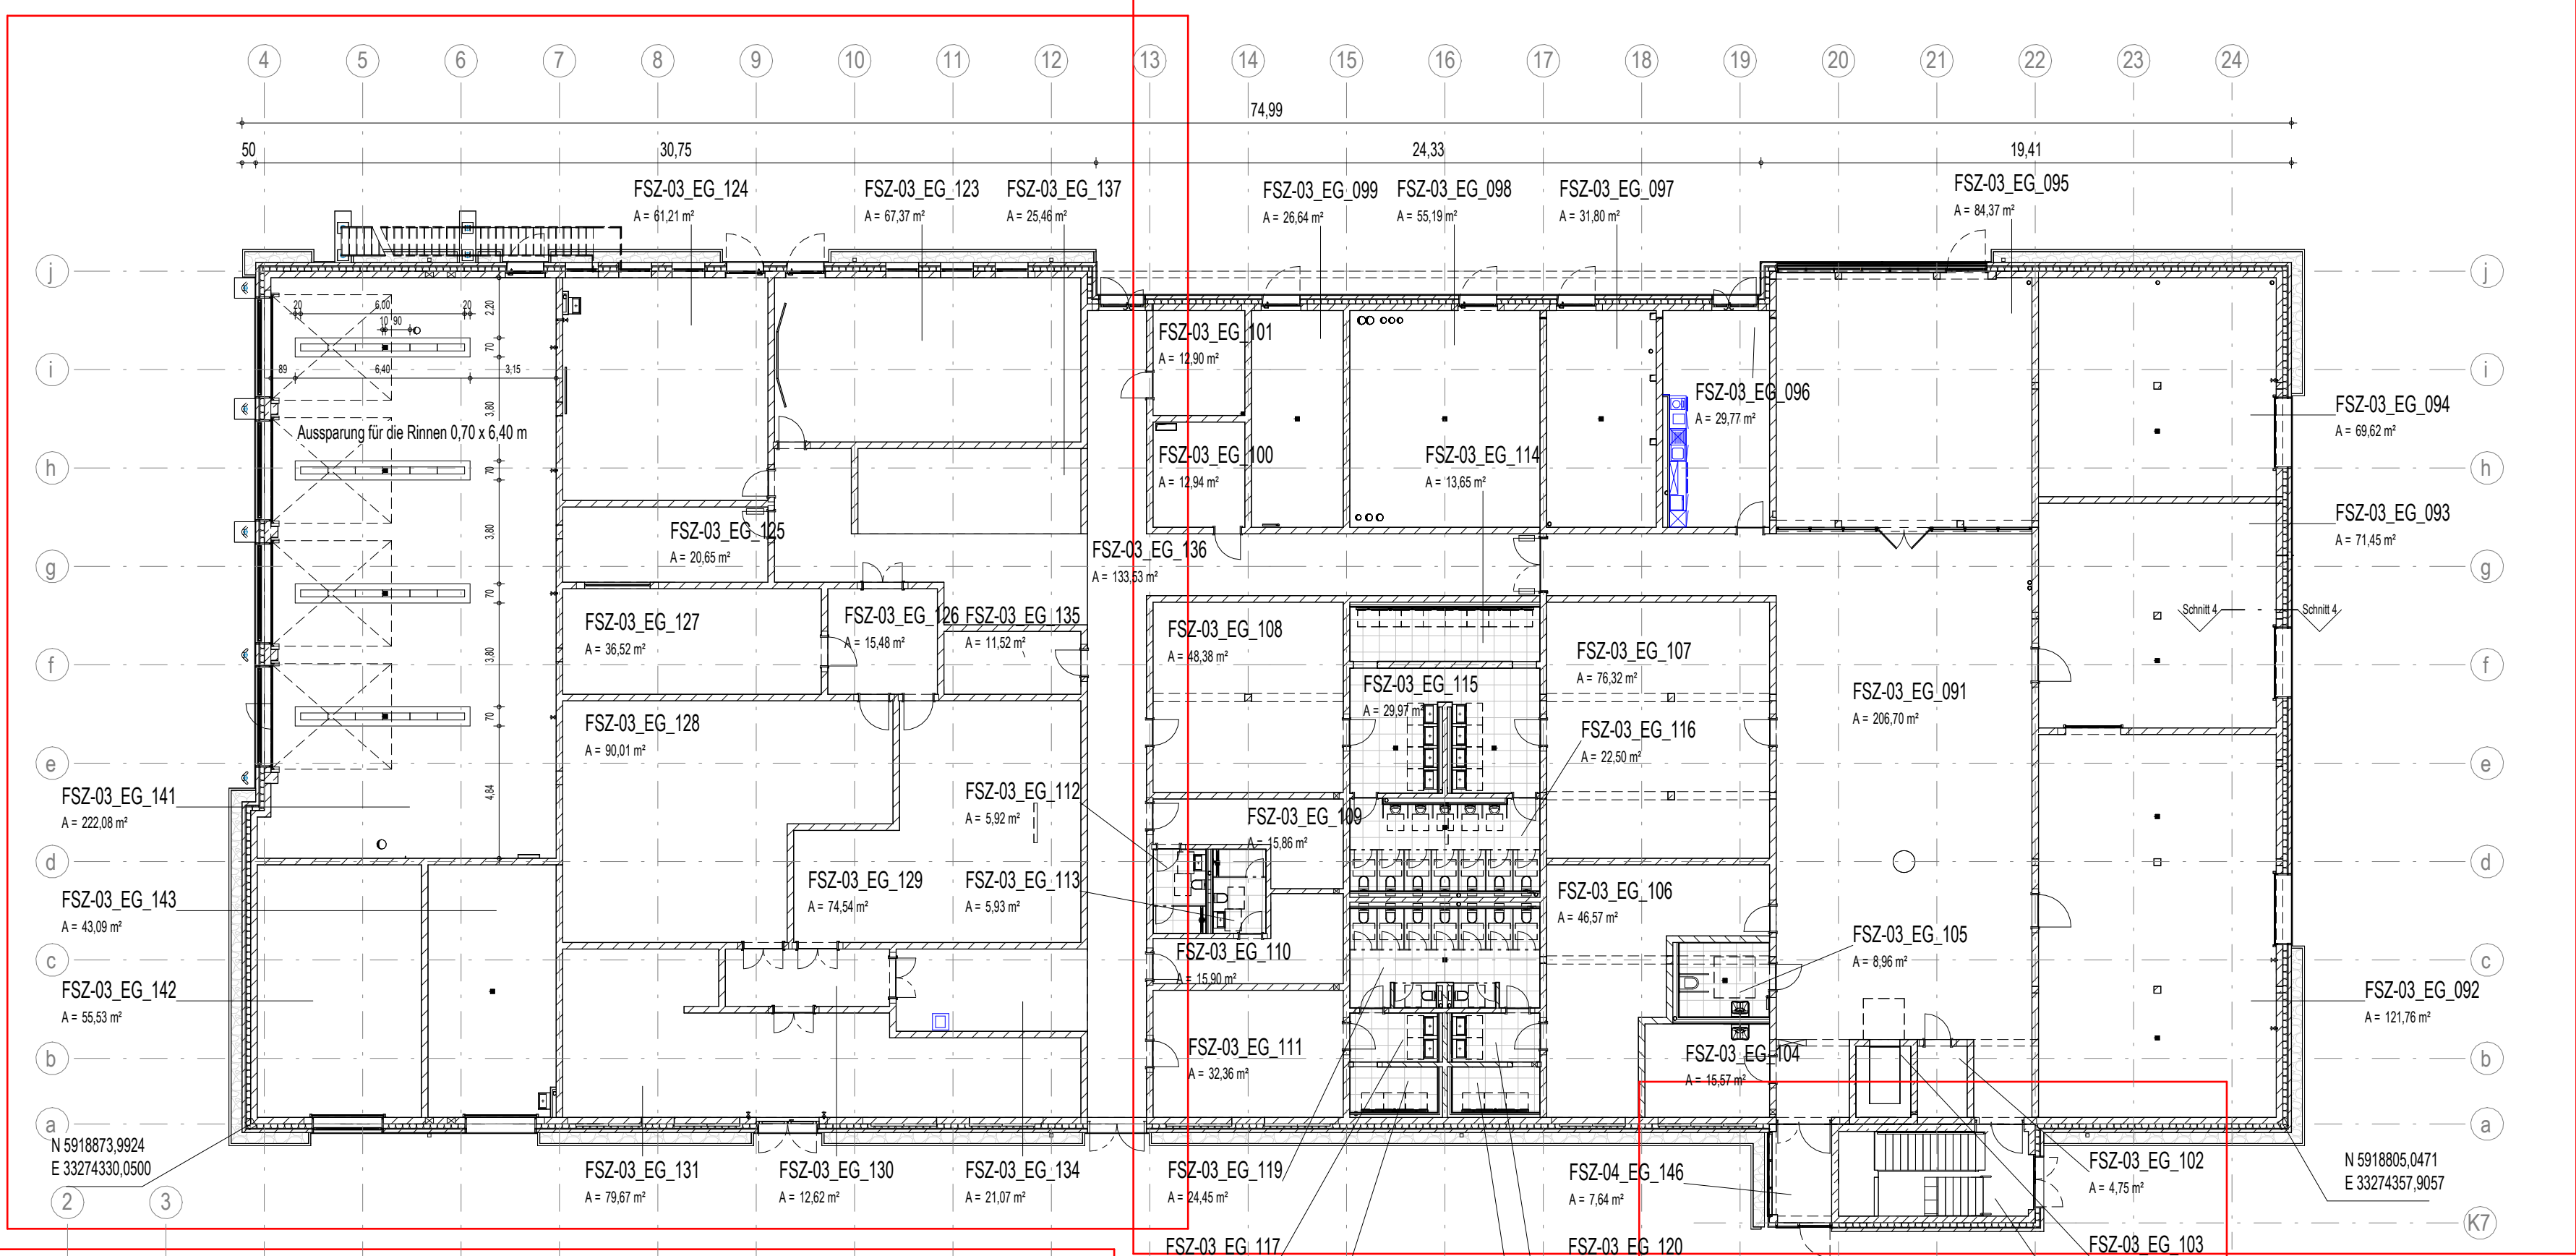


11 5 AN ZGRU EG 0021  
Grundriss Erdgeschoss BT 1 - Teil 1

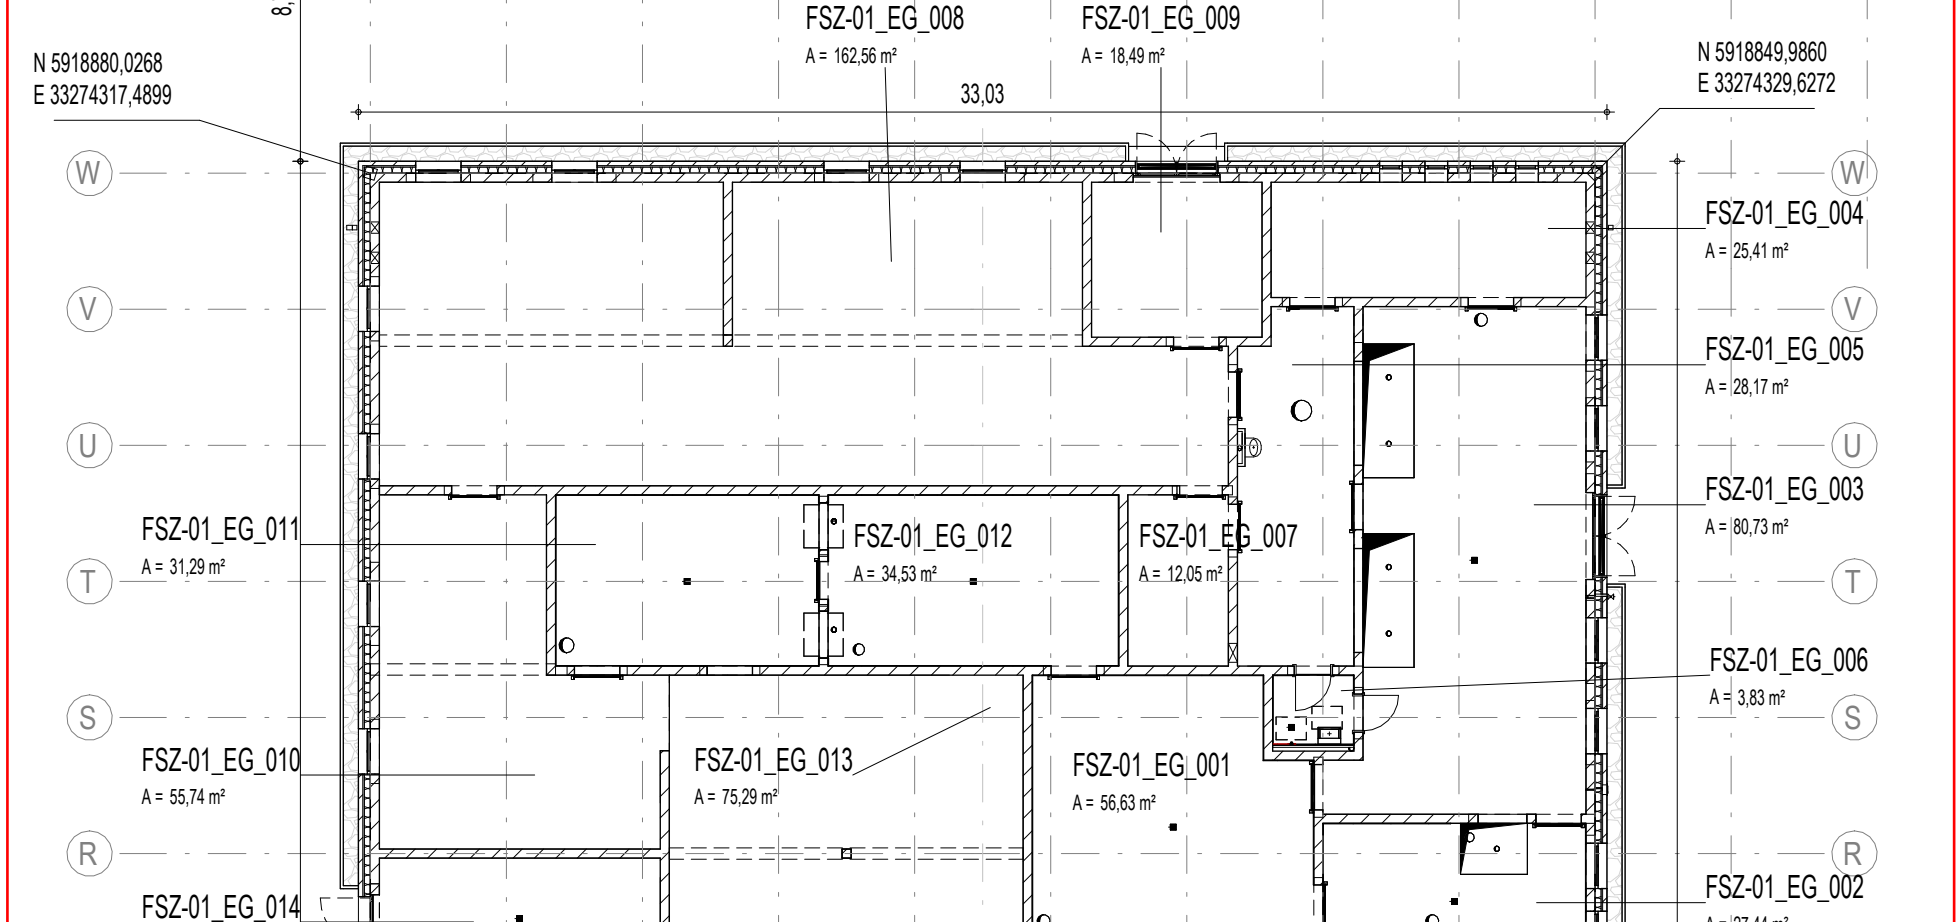


11 5 AN ZGRU EG 0022  
Grundriss Erdgeschoss BT 1 - Teil 2

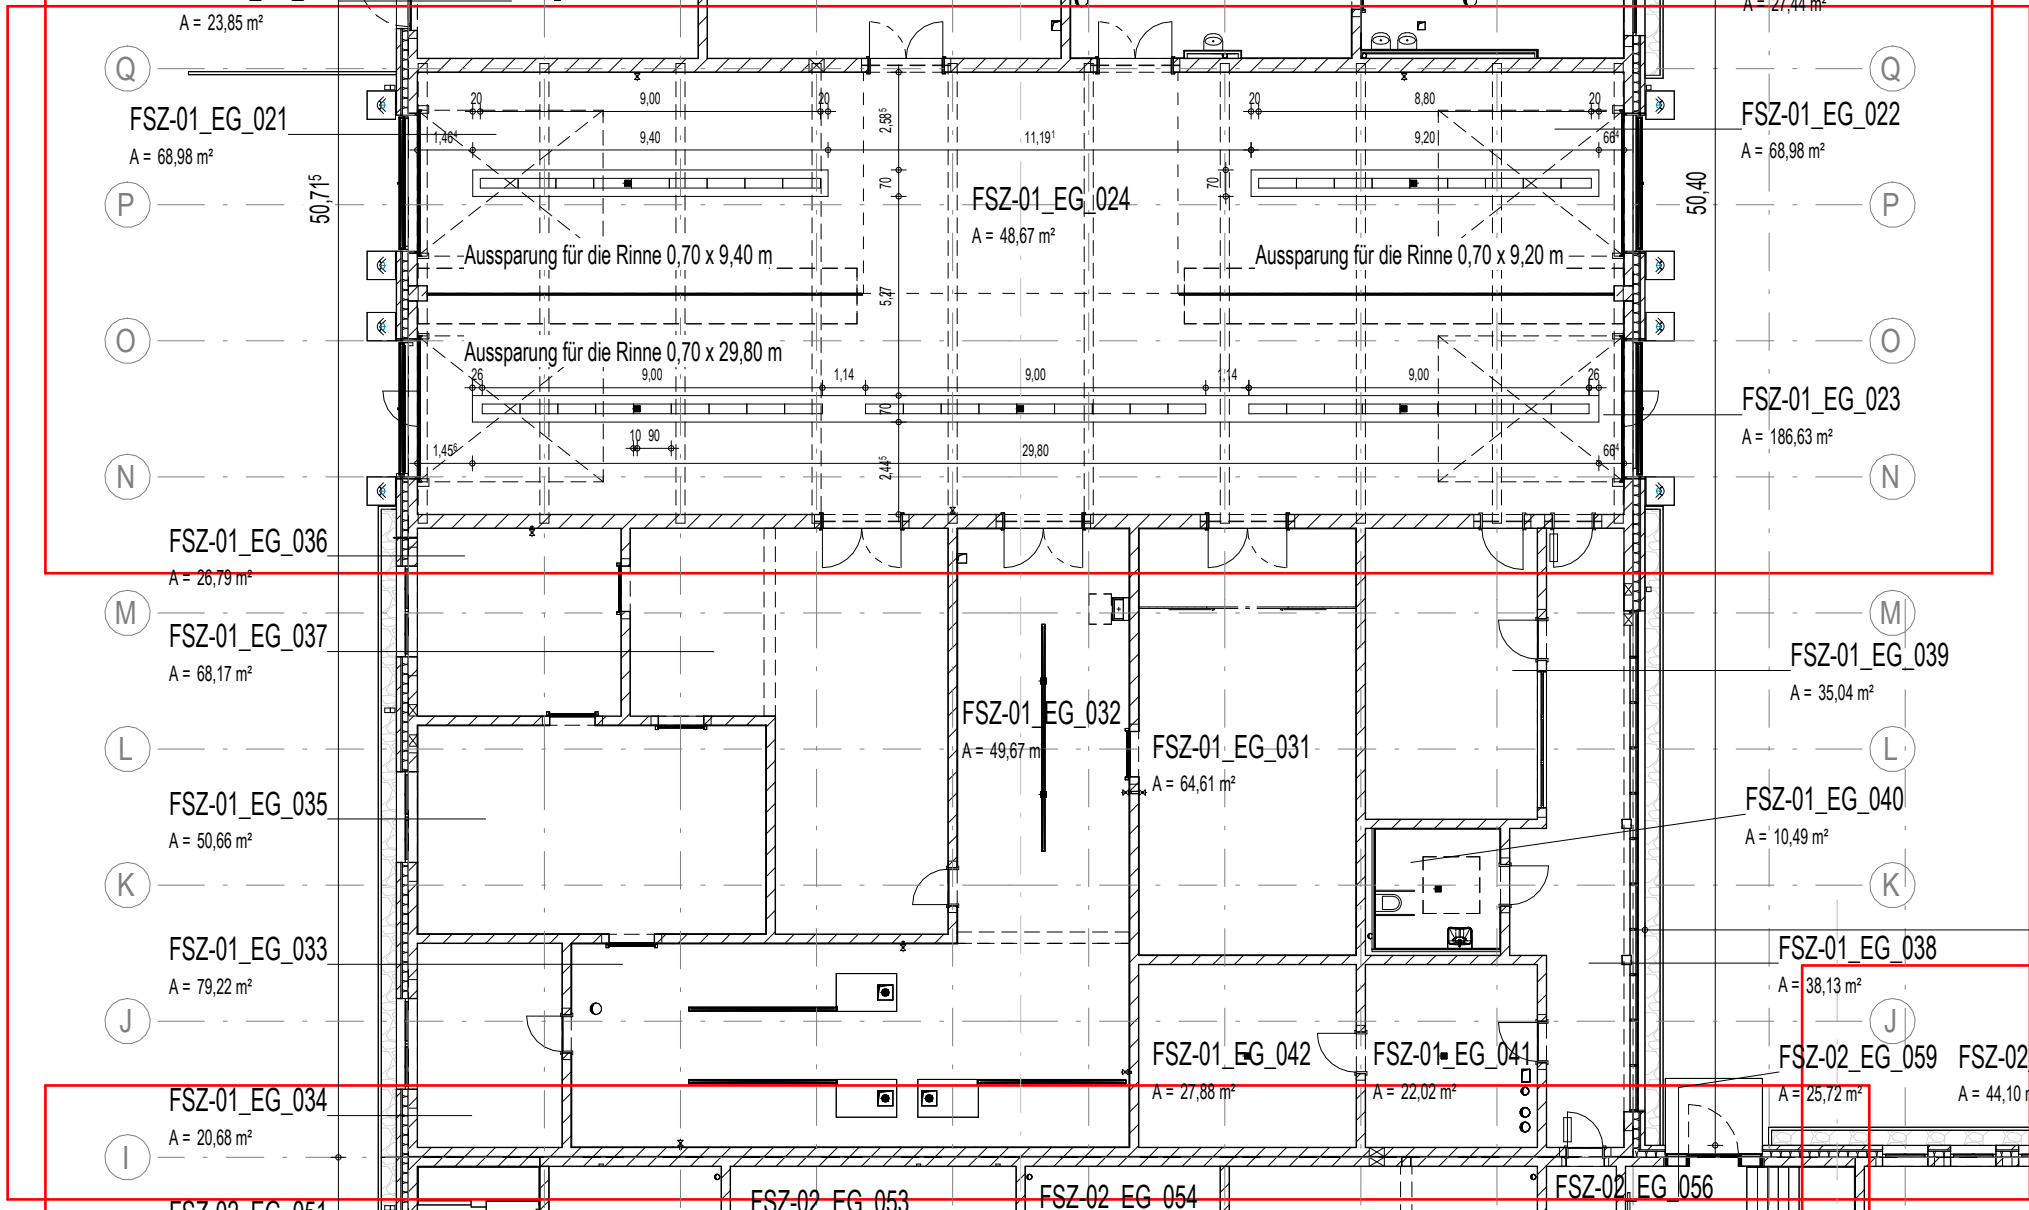

12 5 AN ZGRU EG 0023  
Grundriss Erdgeschoss BT 2 - Teil 1

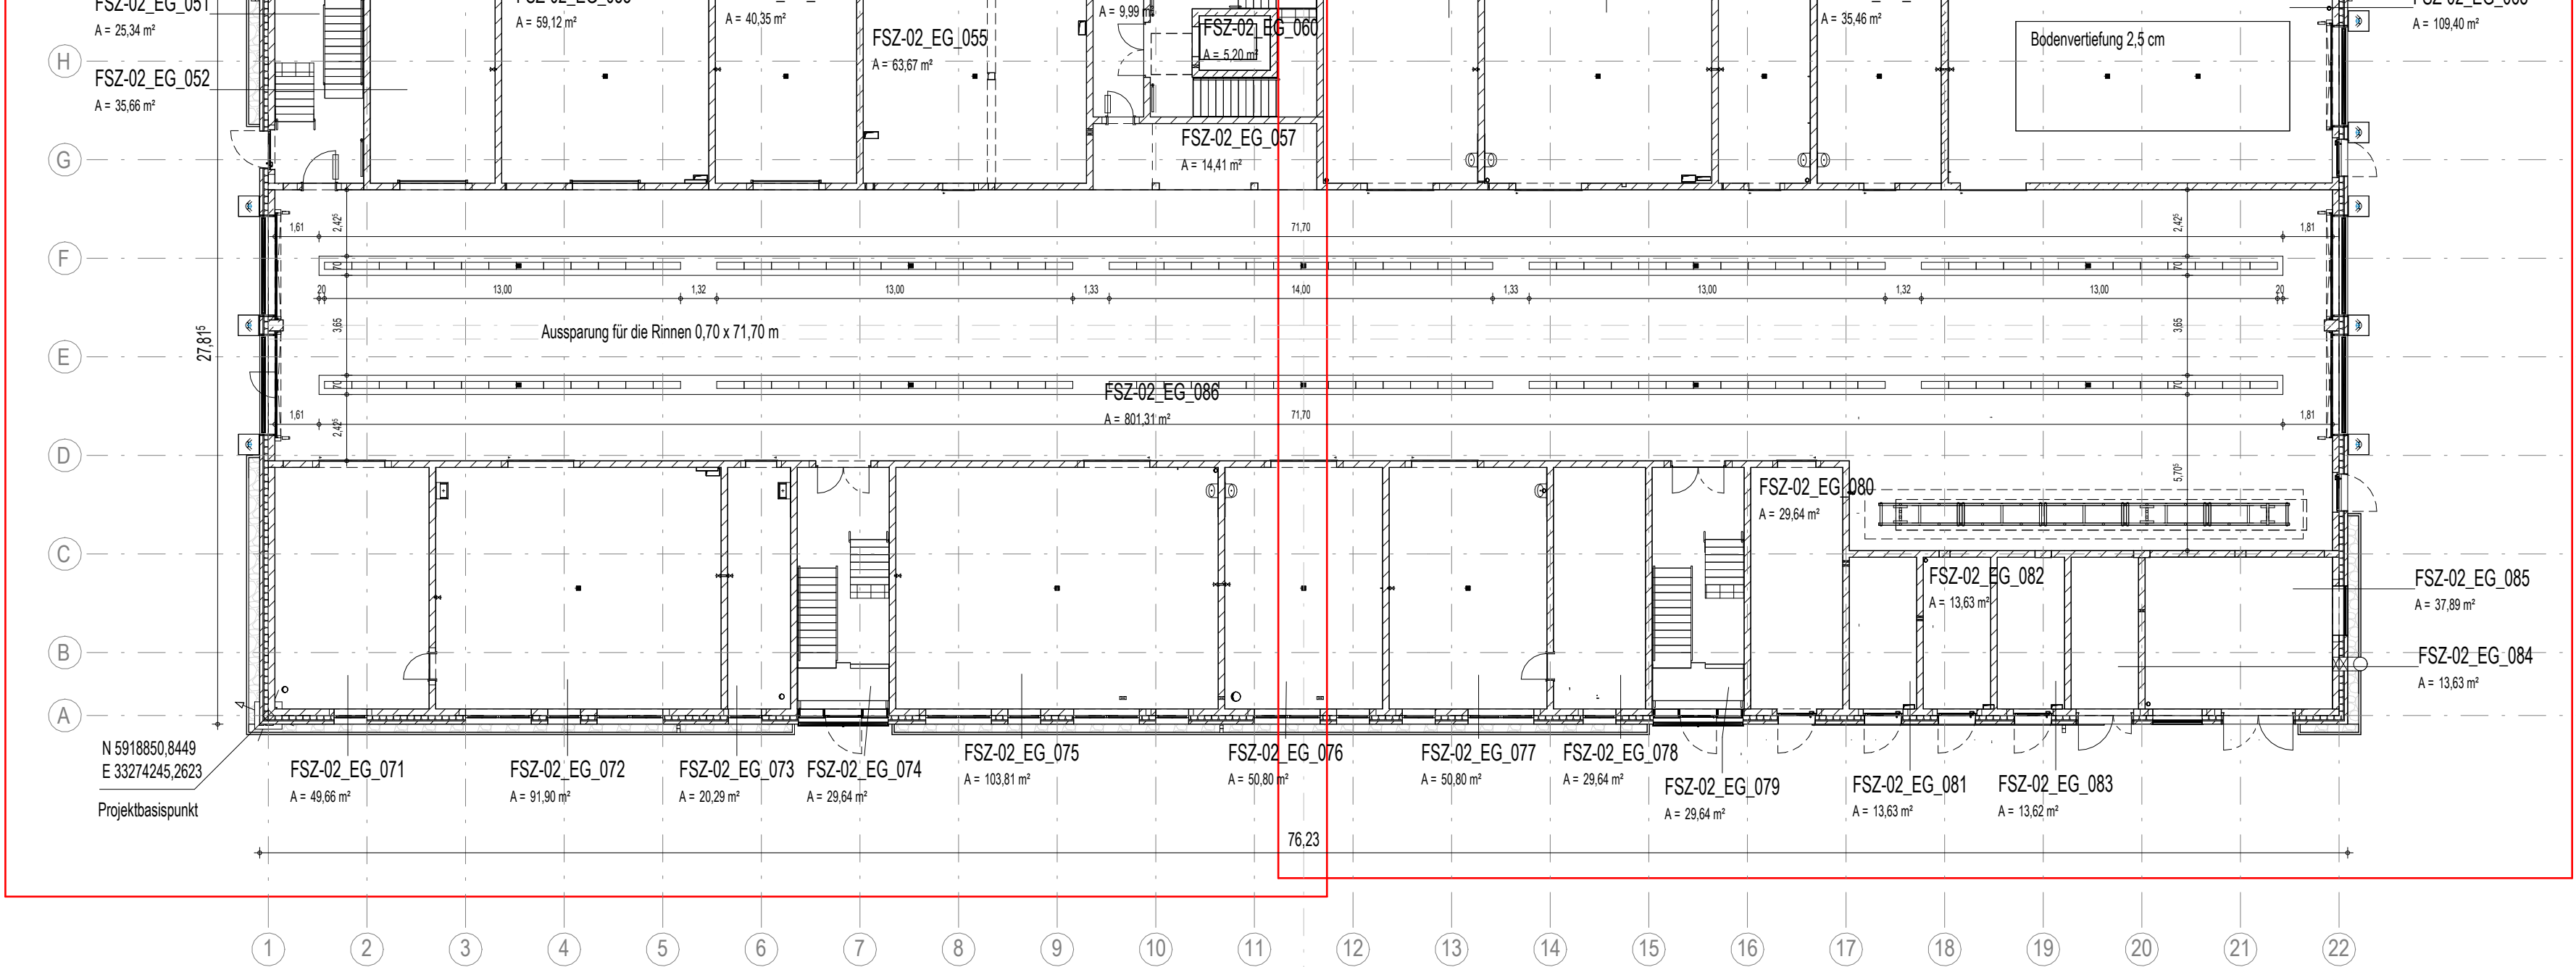


12 5 AN ZGRU EG 0024  
Grundriss Erdgeschoss BT 2 - Teil 2

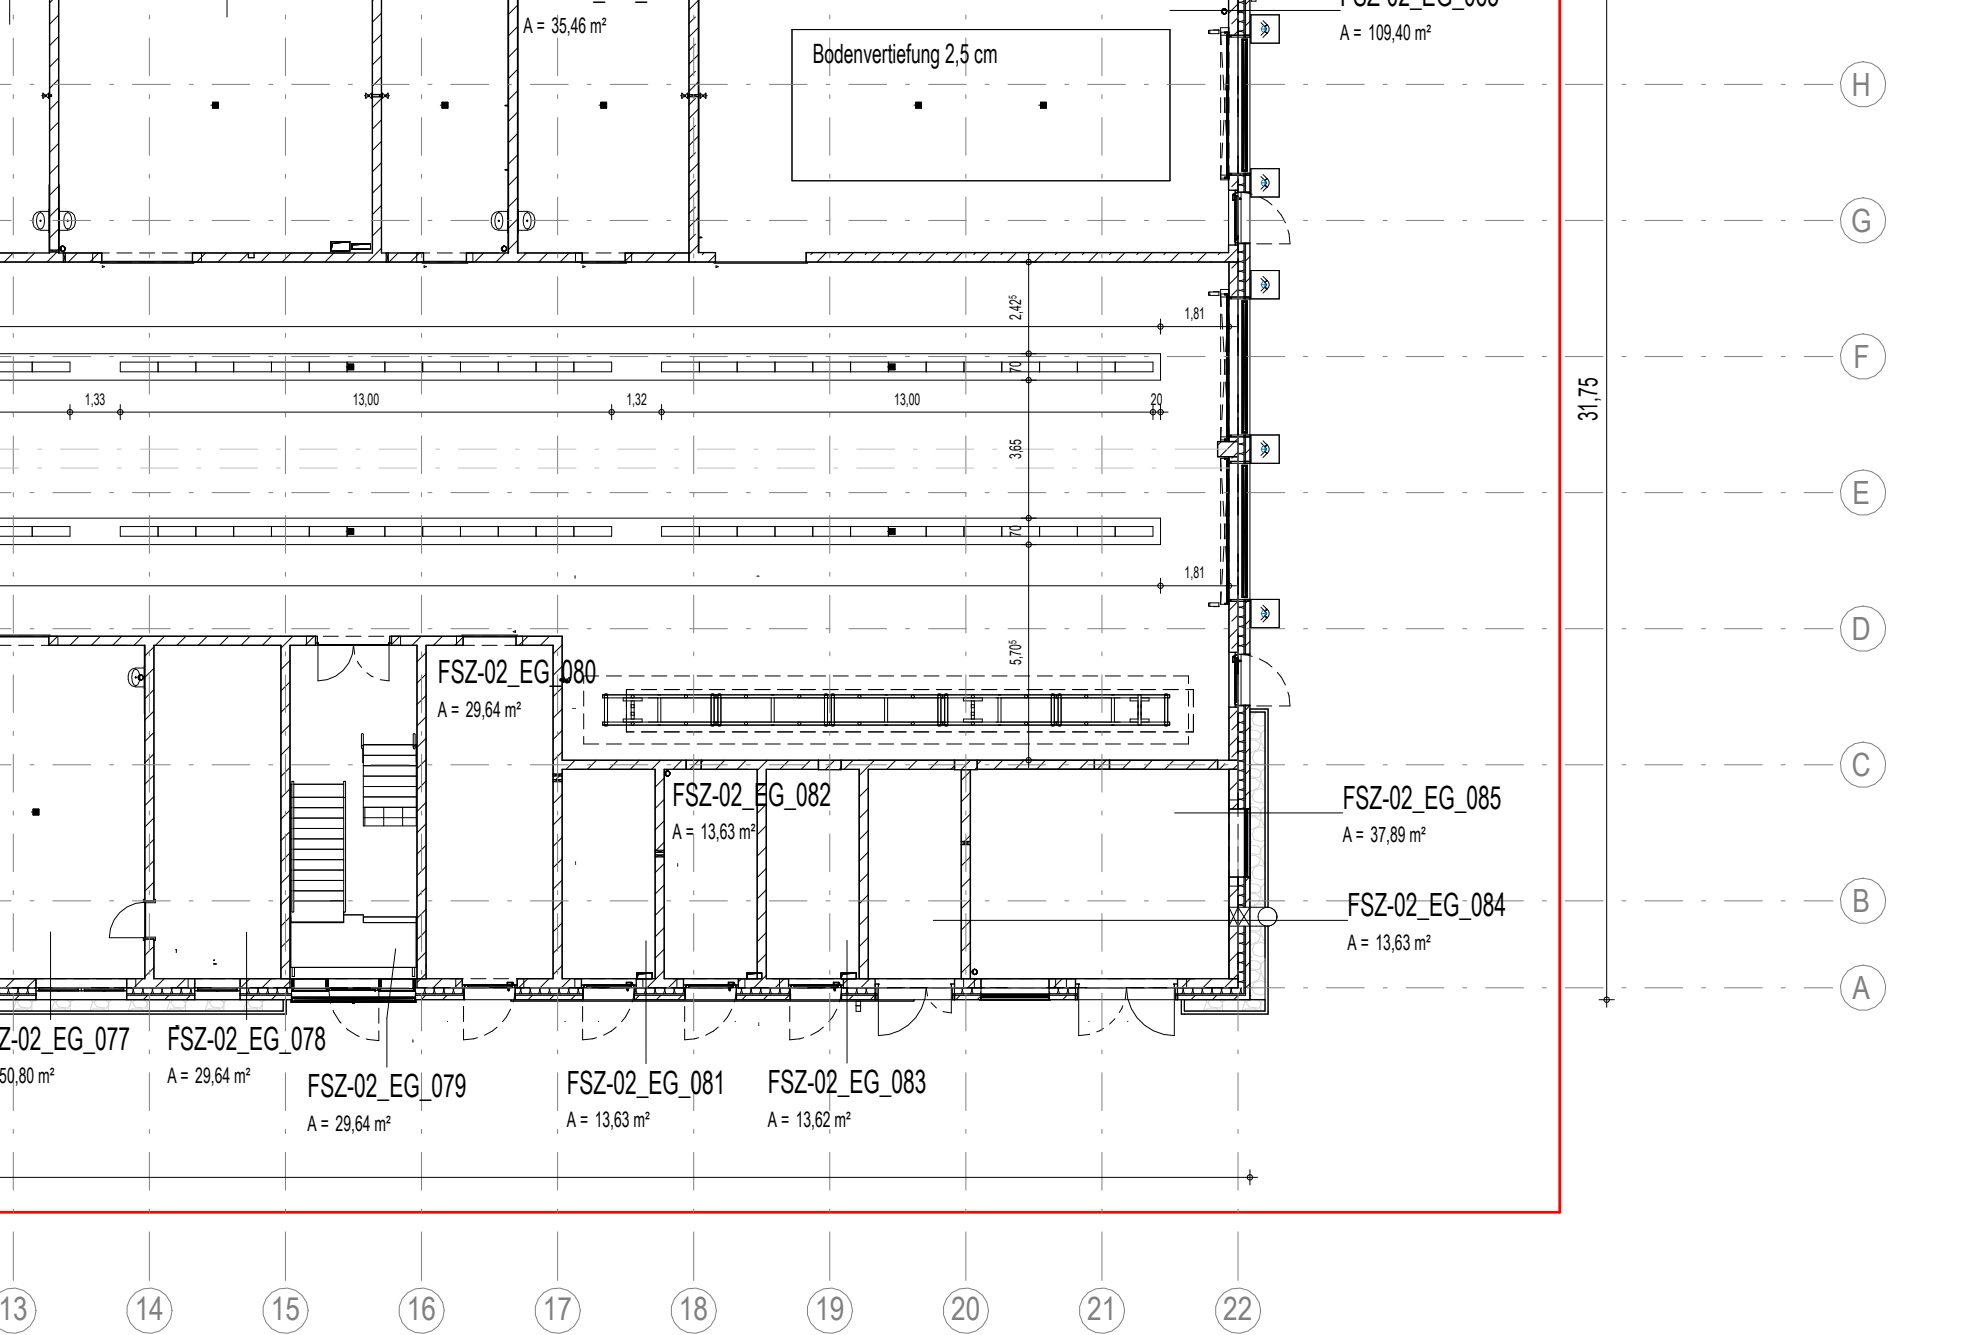

Übungsturm nur zur Info  
- detaillierte Planung  
siehe Tragwerksplanung

Index	Datum	Änderungsbeschreibung	gezeichnet	geprüft
Diese Zeichnung ist Eigentum der Architekten und darf ohne deren Zustimmung weder ganz noch teilweise kopiert, vervielfältigt, gewerlich genutzt oder Dritten übertragen werden. Dieser Plan gilt nur in Verbindung mit den Plänen des Stützens, der Projektgenauigkeit, der Fachfirmen und den dazu gehörigen Plänen der Architekten. Die in den Plänen angegebenen technischen Hinweise, Ausstattungen, Schichten, Kanäle und Trassen wurden von den Projektgenauigkeit geprüft und für richtig befunden. Alle Maße sind vor Ausführung zu prüfen und an Ort und Stelle zu nehmen und zu kontrollieren. Maß- und Inhaltsangaben in diesen Plänen sind vor der Ausführung mit den Architekten zu klären. Die angegebenen Maße sind Richtmaße. Angaben von Tür-, Fenster- und Brüstungshöhen beziehen sich auf den Fertigfußboden.				

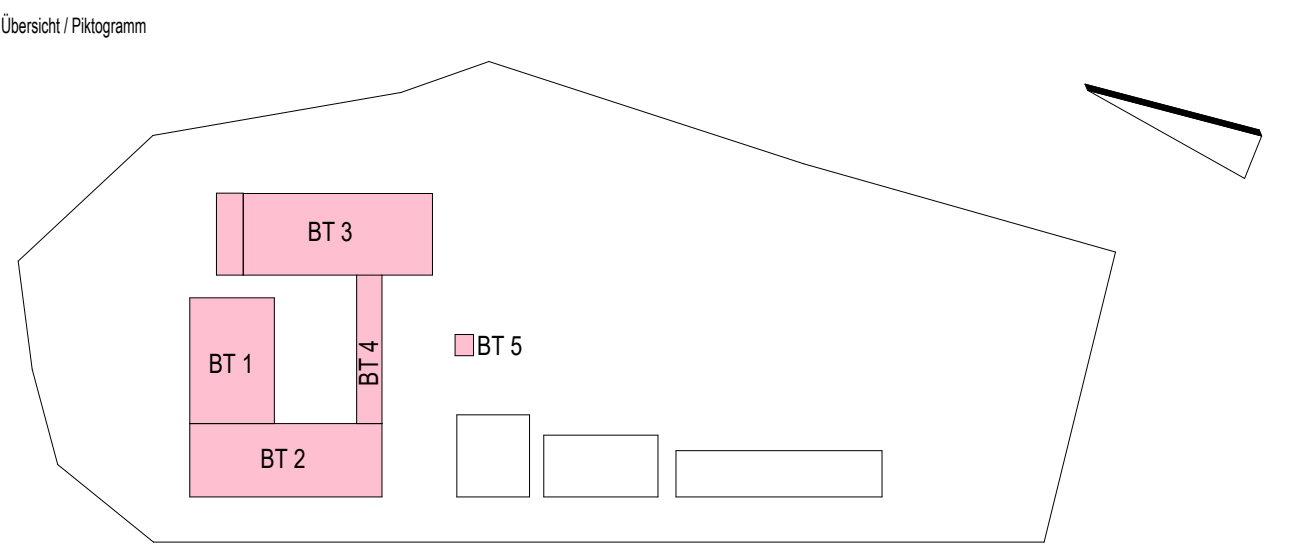

Bauplan		LANDKREIS LUDWIGSLUST-PARCHIM RAUM FÜR ZUKUNFT	
Planung		Innos Lackner SE Rosa-Luxemburg-Straße 16 10055 Rostock Tel.: 0381-45 67 80, E-Mail: hochbauten@innos-lackner.de	
Leistungsphase		Lagebezug: ETRS89 UTM Zone 33 Höhenbezug: 0.00 m ± + 35.35 m NNH	
Vorhaben / Objekt		Ausführungsplanung	
Planinhalt		Neubau Feuerwehr-Service-Zentrum LUP Feuerwehrtechnische Zentrale (FTZ) und Ausbildungszentrum für Brand- und Katastrophenschutz (AZBK) An der K38 Nr. 1, 19306 Neustadt-Glewe	
Bestätigung Bauherr		Architektur Grundriss Erdgeschoss Übersicht	
Rechner		Jeworjzki	
gezeichnet		Mallab	
Planungsdatum		Datum	
Planungsdatum		Index	
2023-02-26		10 5 AN ZGRU EG 0020	
		F	