



FSZ-03\_EG\_143 Tauschraum (schwarz)

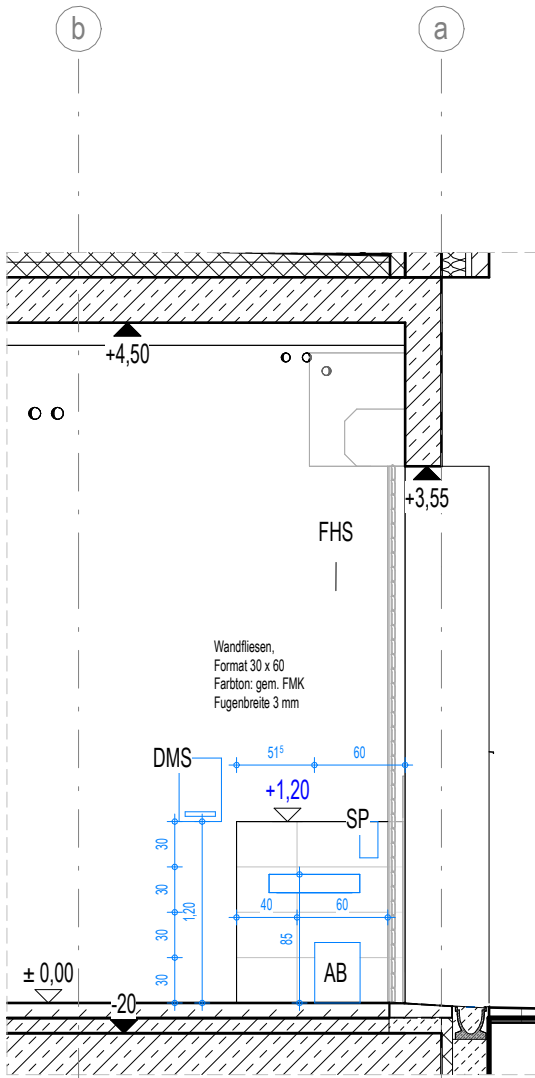


Wandansicht 1

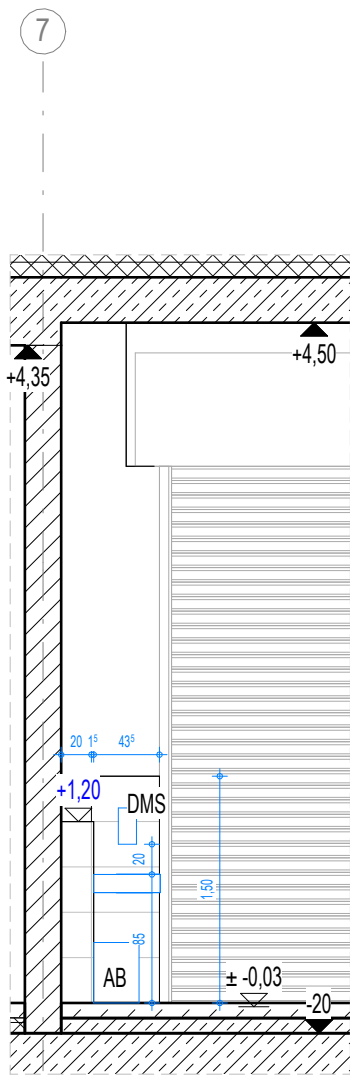

Wandansicht 2


Wandliste Fliesen							
Höhe	Länge	Anzahl	Fläche	BT	Breite	Typ	Unterkannte
1,2000	<Variert>	5	3,06 m²	3	0,0150	WABK_I_BK_FLS_1,5	OK FFB EG
1,5000	0,4500	1	0,68 m²	3	0,0150	WABK_I_BK_FLS_1,5	OK FFB EG
WABK_I_BK_FLS_1,5: 6			3,74 m²				
Gesamt: 6			3,74 m²				

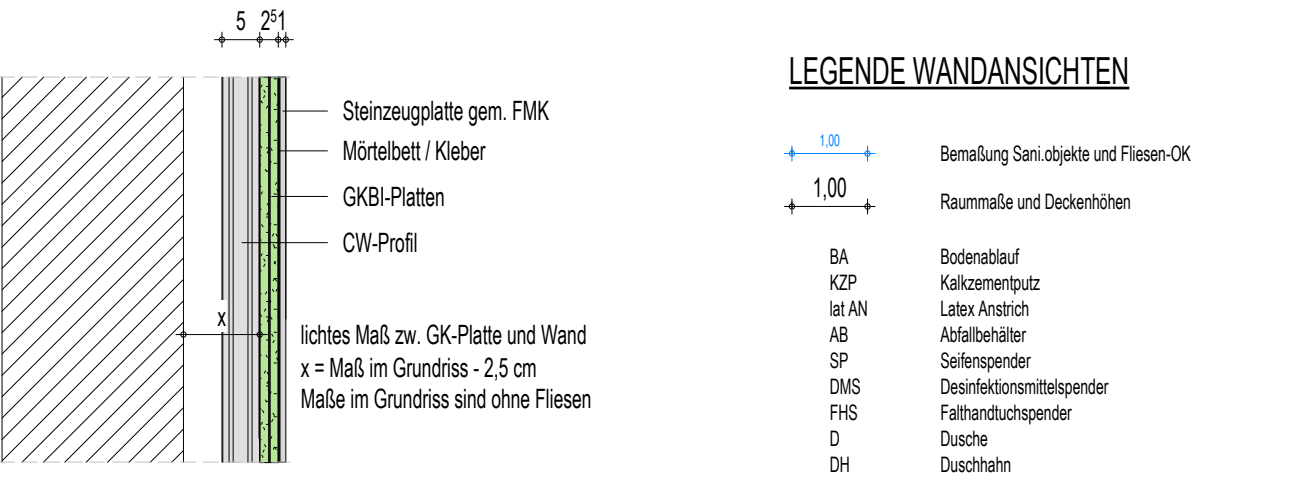

Darstellung Fliese auf Vorwand

Hinweis: Ausstattung gem. Ausstattungskatalog Sanitärplanung					
a	20.03.2025	Überarbeitung der Sanitärobjekte entsprechend den Vorgaben des Bauherrn; Anpassung TB-Wände	Aghei	Aghei	
Index	Datum	Änderungsbeschreibung	gezeichnet	geprüft	

Diese Zeichnung ist Eigentum der Architekten und darf ohne deren Zustimmung weder ganz noch teilweise kopiert, vervielfältigt, gewerlich genutzt oder Dritten überlassen werden. Dieser Plan gilt nur in Verbindung mit den Plänen des Statikers, der Projektgenieure, der Fachfirmen und den dazu gehörigen Plänen der Architekten. Die in den Plänen eingetragenen technischen Aneuerungen, Ausparungen, Schächte, Kanäle und Trassen wurden von den Projektgenieuren geprüft und für richtig befunden. Alle Maße sind vor Ausführung zu prüfen und an Ort und Stelle zu nehmen und zu kontrollieren. Maß- und Inhaltsdifferenzen in diesen Plänen sind vor der Ausführung mit den Architekten zu klären. Die angegebenen Maße sind Rohbaumaße. Angabe von Tür-, Fenster- und Brüstungshöhen beziehen sich auf den Fertigfußboden.

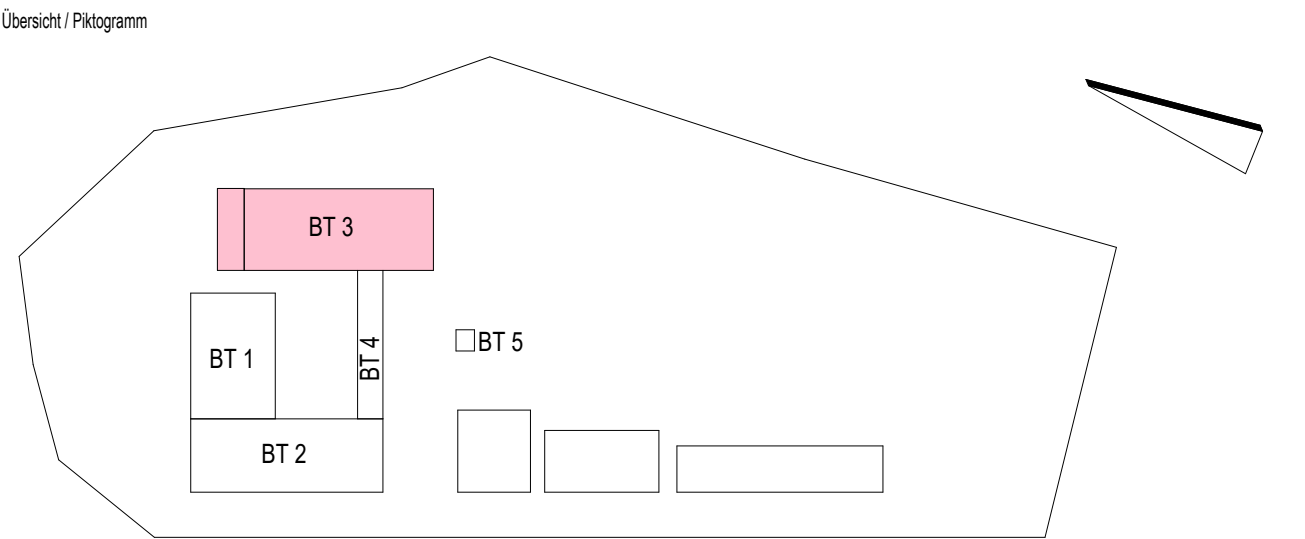



LANDKREIS  
LUDWIGSLUST-PARCHIM  
RAUM FÜR ZUKUNFT

Planung



Inros Lackner SE  
Rosa-Luxemburg-Straße 16  
18055 Rostock  
Tel.: 0381-45 67 80, E-Mail: hochbauten@inros-lackner.de

Lagebezug: ETRS89 UTM Zone 33 Höhenbezug: 0,00 m ± + 35,35 m NHN


Leistungsphase Ausführungsplanung

Vorhaben / Objekt Neubau Feuerwehr-Service-Zentrum LUP  
Feuerwehrtechnische Zentrale (FTZ) und Ausbildungszentrum für Brand- und Katastrophenschutz (AZBK)  
An der K38 Nr.1, 19306 Neustadt-Glewe


Planinhalt Architektur  
Wandansichten BT 3 EG

Bestätigung Bauherr		Kontrolle 1	Lembcke
Bearbeiter	Jeworutski	Kontrolle 2	Loers
gezeichnet	Popplitz	Maßstab	1 : 50
Plangrundlage		Datum	30.09.2025


Plancodierung	Index	Status
2023-0236	13 5 AN ZDFL EG 3008	a B

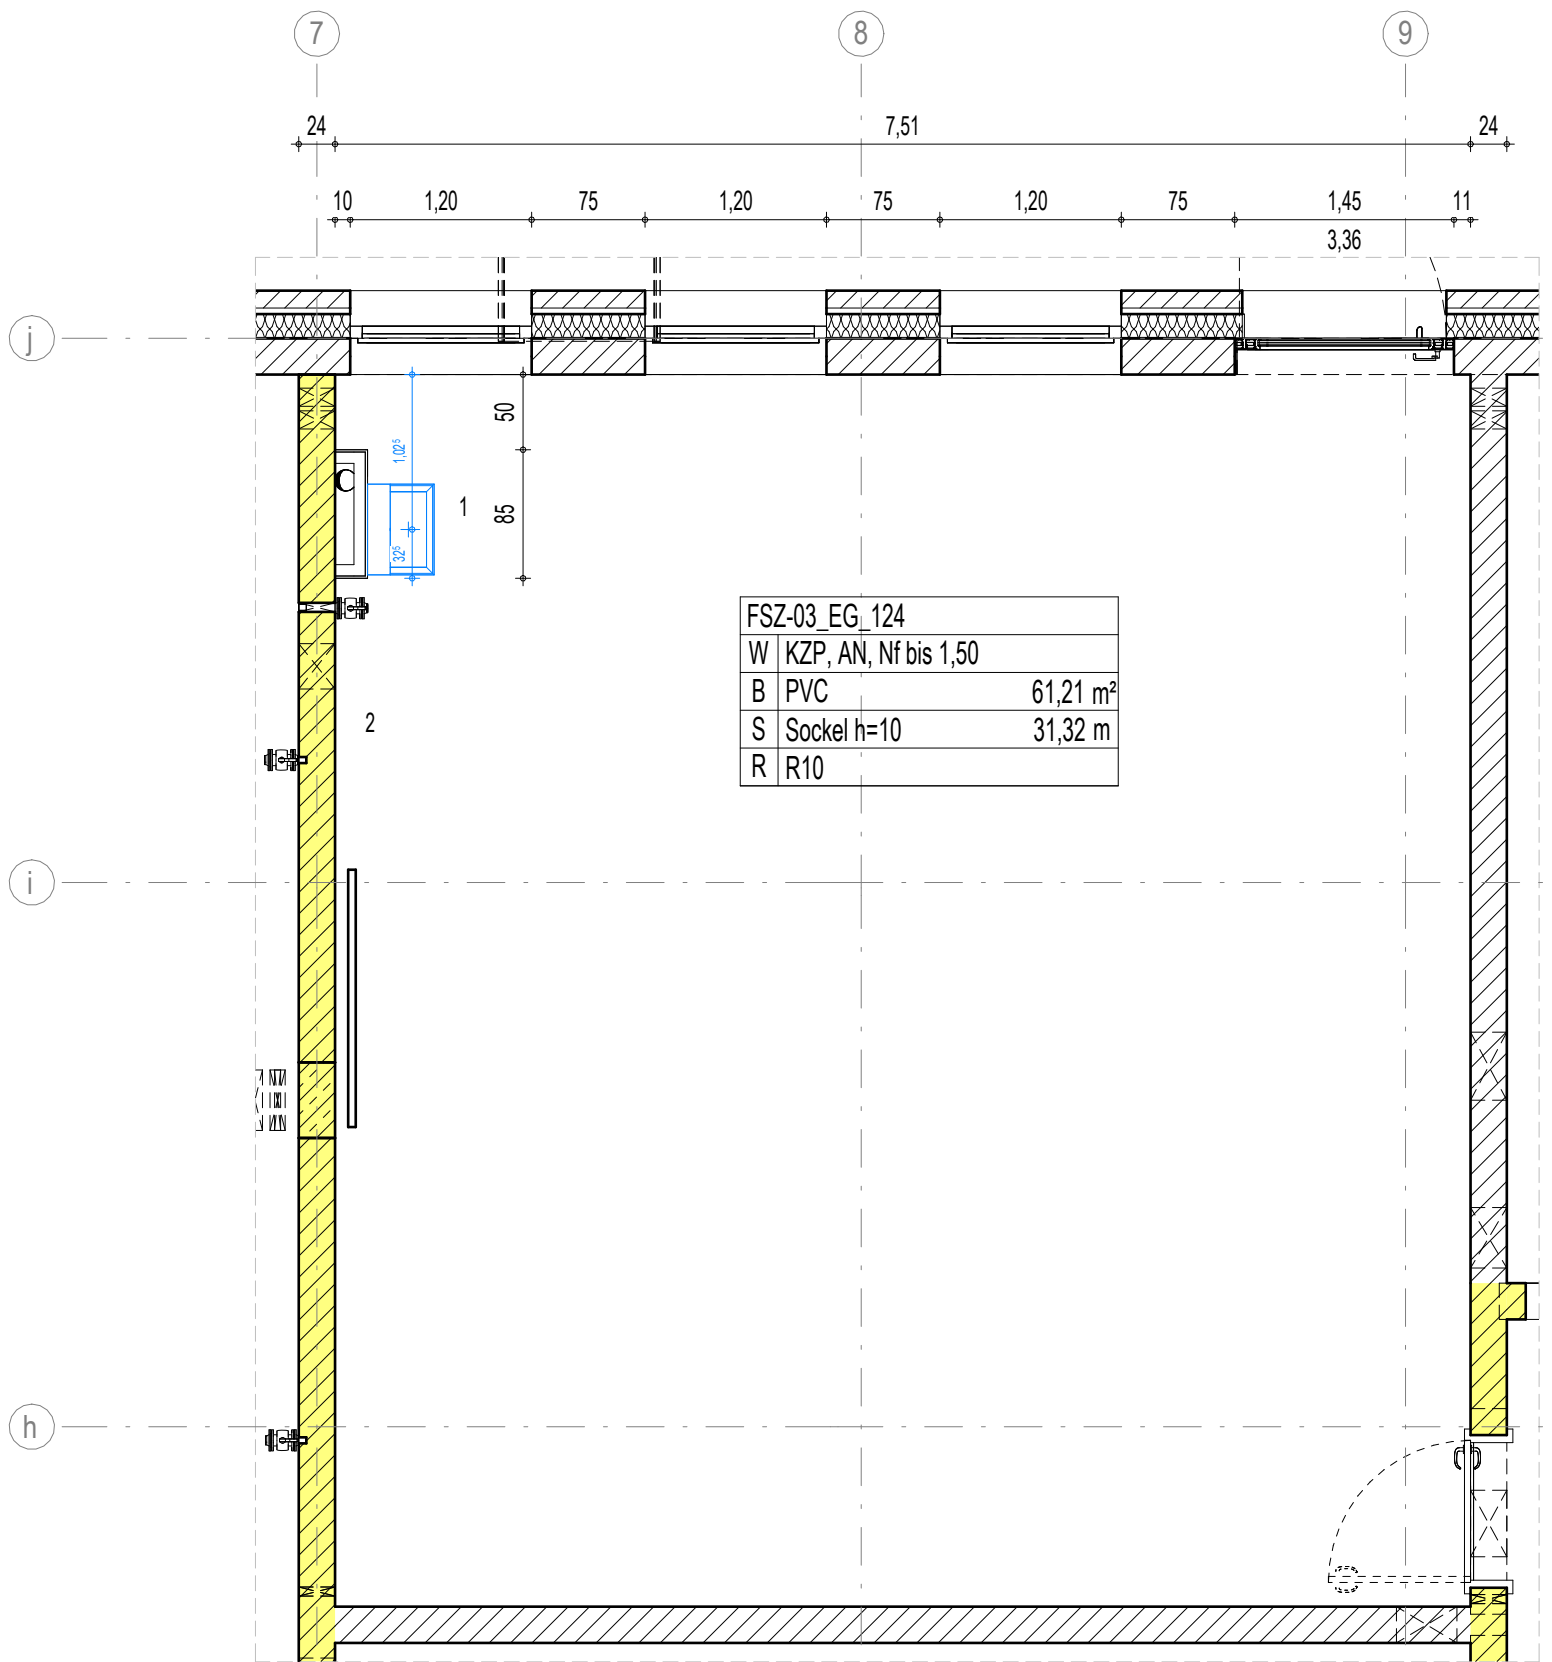

FSZ-03\_EG\_124 Unterrichtsraum 01

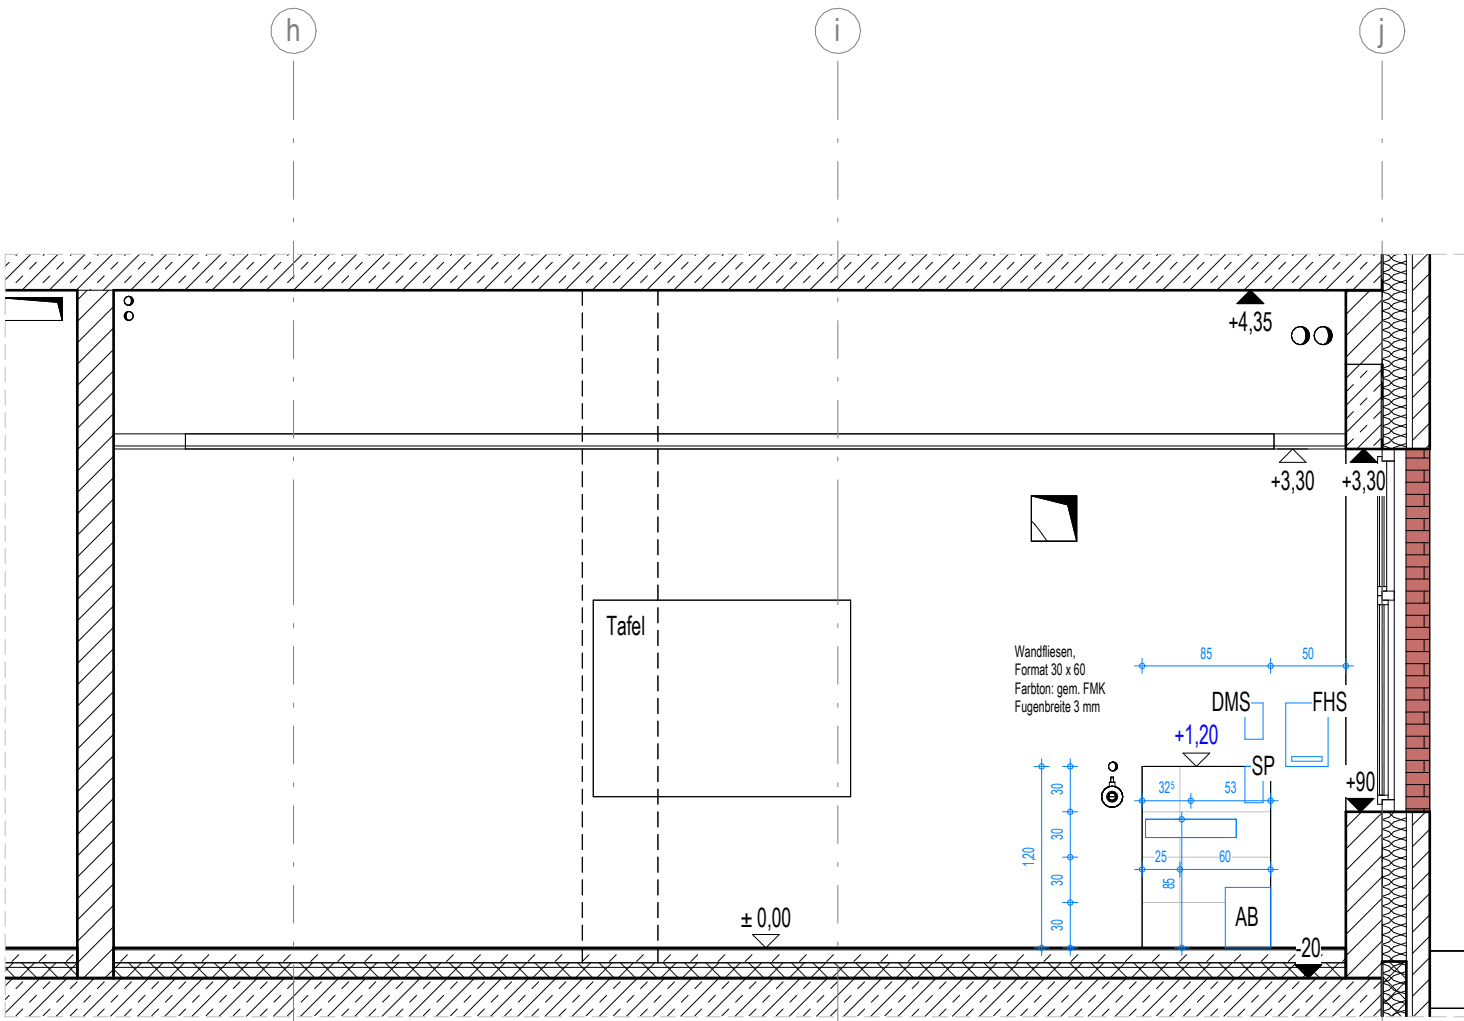

Wandansicht 1

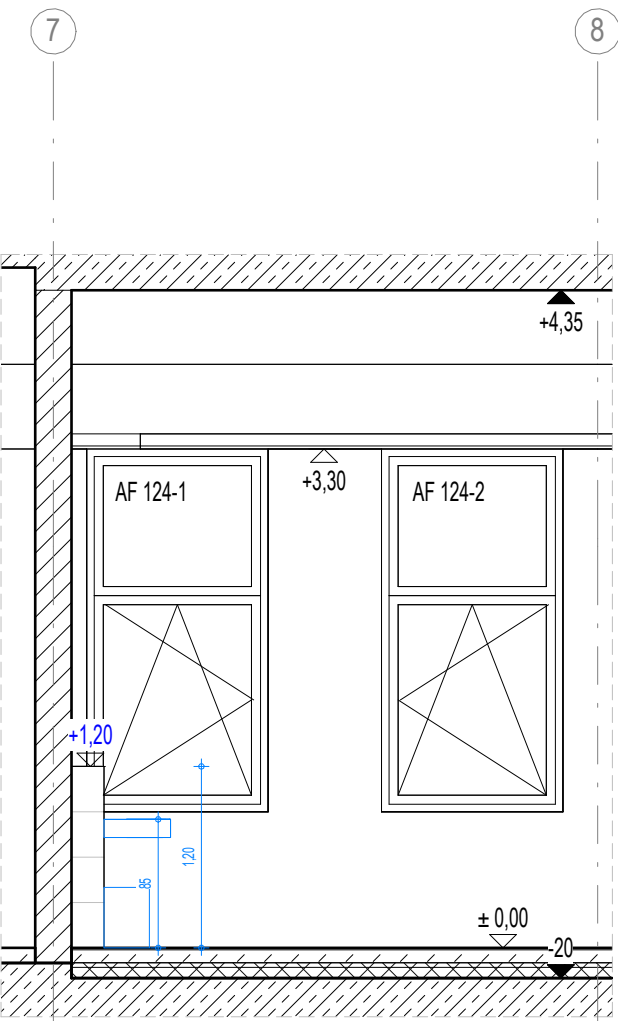

Wandansicht 2