BT 3

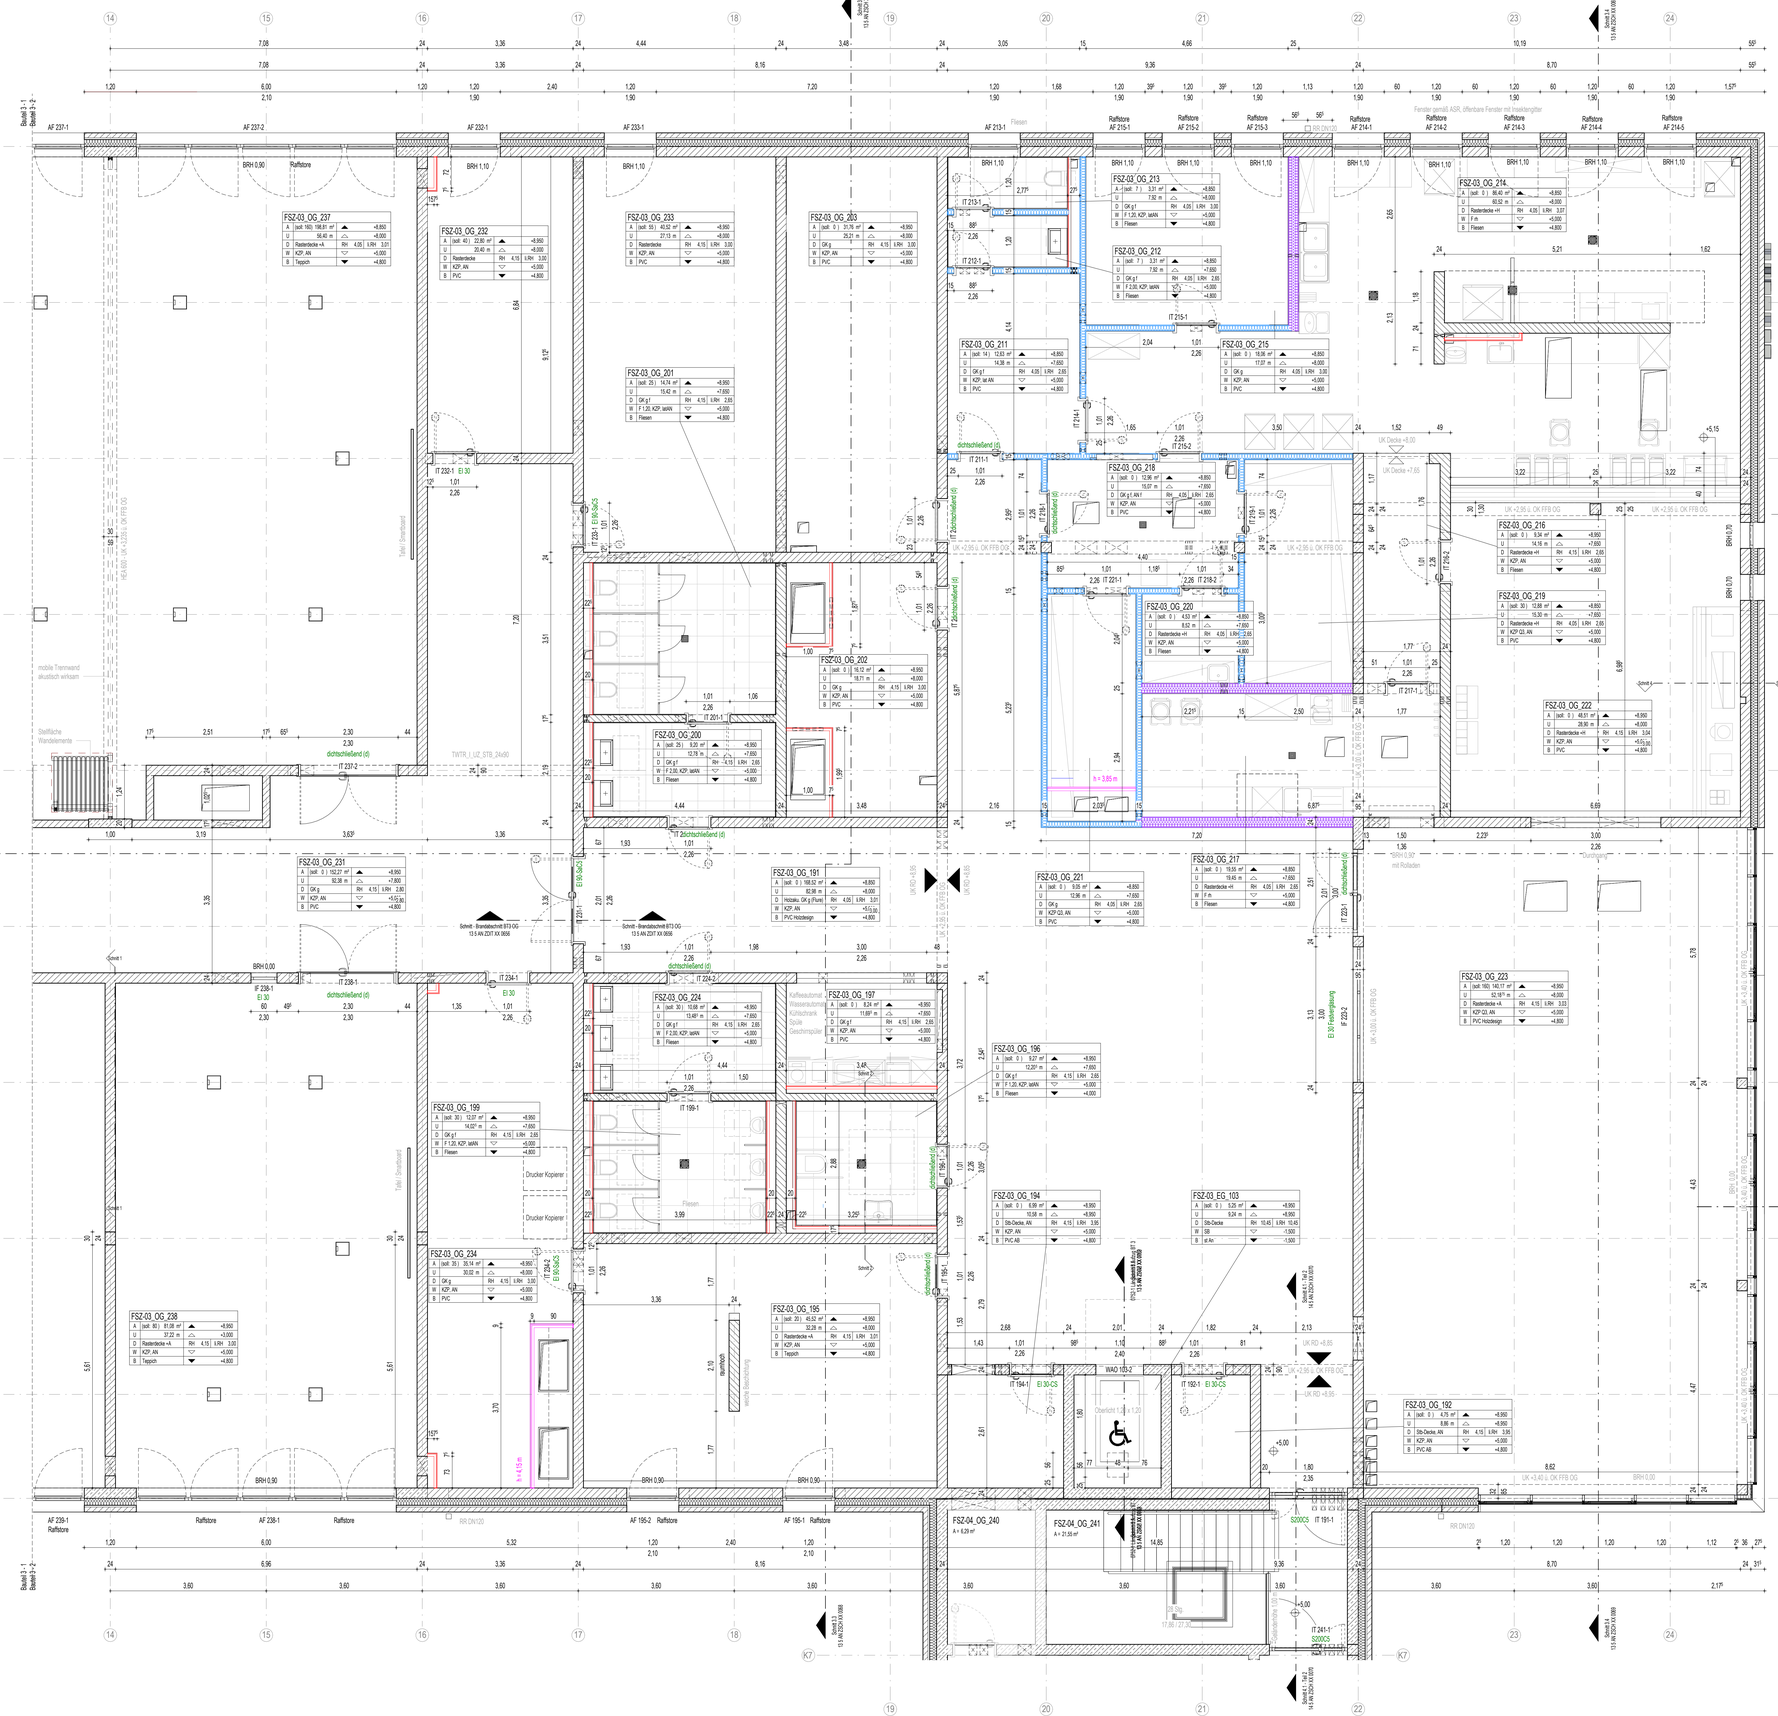

LEGENDE

- Stahlbeton
- WU-Beton
- Stb-Fertigteil
- Kalksandstein-Mauerwerk
- Kalksandstein-Mauerwerk nicht tragend
- Stahl
- Dämmung fest / geschäumt
- Dämmung weich / Faserdämmung
- Trockenbauwand
- Holz
- Abdichtung
- Kennzeichnung fehlender Planung
- gas- und nebeldichte Zone

LEGENDE TROCKENBAU

- Vorwand 12,5 cm — Metallständerprofil 75 cm und einseitig doppelt beplankt
- Schachtwand 9 cm EI 90 — Metallständerprofil 5 cm und einseitig doppelt beplankt mit Z zu ???
- Trockenbauwand 12,5 cm — Metallständerprofil 7,5 cm und beidseitig doppelt beplankt
- Trockenbauwand 15 cm — Metallständerprofil 10 cm und beidseitig doppelt beplankt
- Trockenbauwand 25 cm — Metallständerprofil 15 cm, Installationsraum 10 cm, Metallständerprofil 5 cm beidseitig doppelt beplankt

ABKÜRZUNGEN

AB	abwitterig
ABW	abwechselnd
AVG	akustotechnische Verglasung
arch AN	architektonischer Anstrich
AN / -	Anstrich feuchtigkeitsbeständig
Ausguss	Ausgussbecken
lat AN	Latex Anstrich
ab AN	abwaschbarer Anstrich
st AN	staubbindender Anstrich
BA	Bodenablauf
BSH	Bretterschichtholz
BRH	Rohbaubrüstungshöhe ab Oberkante Fertigfußboden
BT	Bodentank
LDB	lichte Durchgangsbreite
DA	Deckablauf
DL	Druckluft
E	Estrich
Epoxi	Epoxidharzbeschichtung
schwE	schwimmender Estrich
FLS	Fliesen
FUG	Fugenabdichtung
FSZ	Fensterzarge
FT	Fertigteil
FVG	Festverglasung
GK	Gipskarton
GK g	GKB Gipskarton glatt
GK g f	GKF Gipskarton glatt feuchtraumbeständig
GK g +A	GKB, akustisch wirksam und Randfries GK glatt
+ AW	akustischwirksame Wandelemente
Ind	Industrieboardenbelag
ISO	isolierender Bodenbelag
KZP	Kalkzementputz
Lino	Linoleum
MW	Mauerwerk
NFZ	Nadelfilzschutzschicht
OK	Oberkante
OL	Oberlicht
OZ	Oberputz OZ
R	Rutschfestigkeitsklasse
RBM	Rohbaumaß /Öffnung
RD	Rohdecke
RFB	Rohfußboden
rh	raumhoch
RR	Regenfallrohr
SBM	Sichtbeton-Klasse
SMM	Sichtmauerwerk
Stb	Stahlbeton
TEP	Teppichfliesig
UHD	Unterhangdecke
UK	Unterkante
VBE	Verbundestrich
VSG	Verbundsicherheitglas
ZWP	Zwischenpodest

Index	Datum	Änderungsbeschreibung	gezeichnet	geprüft

Diese Zeichnung ist Eigentum der Architekten und darf ohne deren Zustimmung weder ganz noch teilweise kopiert, vervielfältigt, gewerblich genutzt oder Dritten überlassen werden.
Dieser Plan gilt nur in Verbindung mit den Plänen des Statikers, der Projektingenieure, der Fachfirmen und den dazu gehörigen Plänen der Architekten.
Die in den Plänen eingetragenen technischen Abmessungen, Aussparungen, Schächte, Kanäle und Treppen wurden von den Projektingenieuren geprüft und für richtig befunden.
Alle Maße sind vor Ausführung zu prüfen und am Ort und Stelle zu nehmen und zu kontrollieren. Maß- und Inhaltsdifferenzen in diesen Plänen sind vor der Ausführung mit den Architekten zu klären.
Die angegebenen Maße sind Rohbaumaße. Angabe von Türe-, Fenster- und Brüstungshöhen beziehen sich auf den Fertigfußboden.

Übersicht / Piktogramm

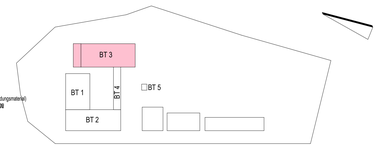

Bauherr

LANDKREIS
LUDWIGSLUST-PARCHIM
RAUM FÜR ZUKUNFT

Planung

Inros Lackner SE
Rosa-Luxemburg-Straße 16
18055 Rostock
Tel.: 0381-45 67 80, E-Mail: hochbauten@inros-lackner.de

Lagebezug: ETRS89 UTM Zone 33 Höhenbezug: 0.00 m ≙ + 35,35 m NHN

Leistungsphase

Ausführungsplanung

Vorhaben / Objekt

Neubau Feuerwehr-Service-Zentrum LUP
Feuerwehrtechnische Zentrale (FTZ) und Ausbildungszentrum für Brand- und Katastrophenschutz (AZBK)
An der K36 Nr.1, 19306 Neustadt-Glewe

Planinhalt

Architektur
Grundriss Obergeschoss BT 3 - Teil 2, Trockenbau

Bestätigung Bauherr		Kontrolle 1	Lembcke
Bearbeiter	Jäkenzutzki	Kontrolle 2	Loers
gezeichnet	Tetzlaff	Maßstab	1 : 50
Plangrundlage		Datum	03.12.2025

Planzeichnung — Index — Status

2023-0236 | 13 5 AN ZGRU 01 4010 | | G