




M 1:50 -Treppenhaus 01

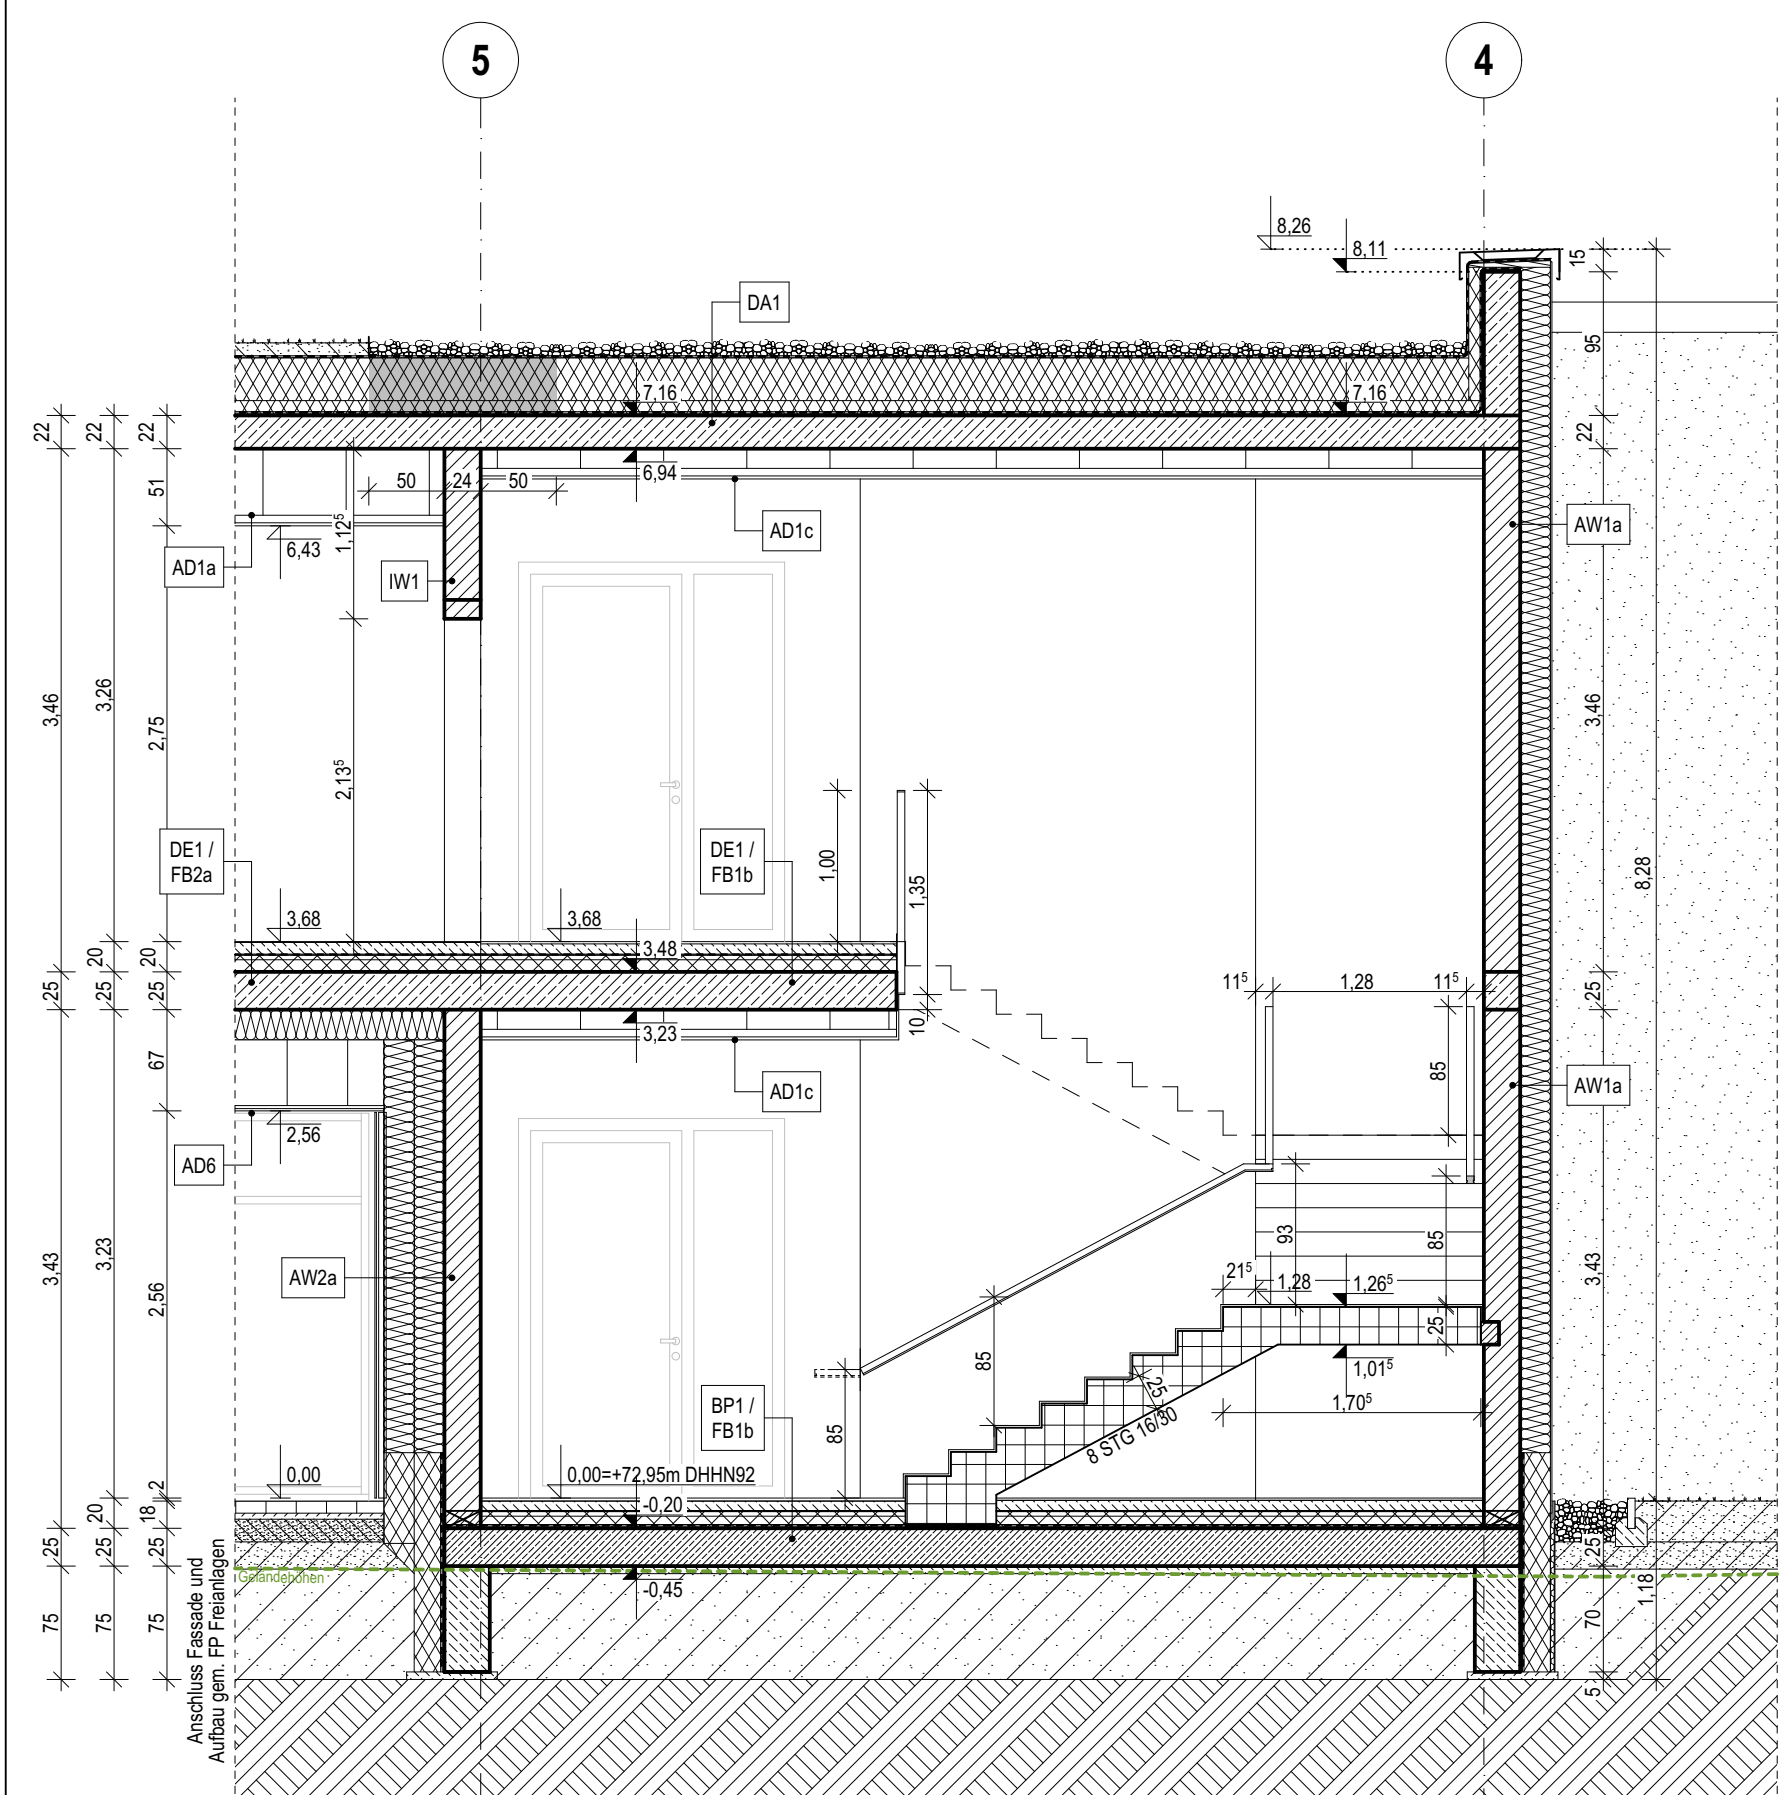


M 1:50 -Treppenhaus 01

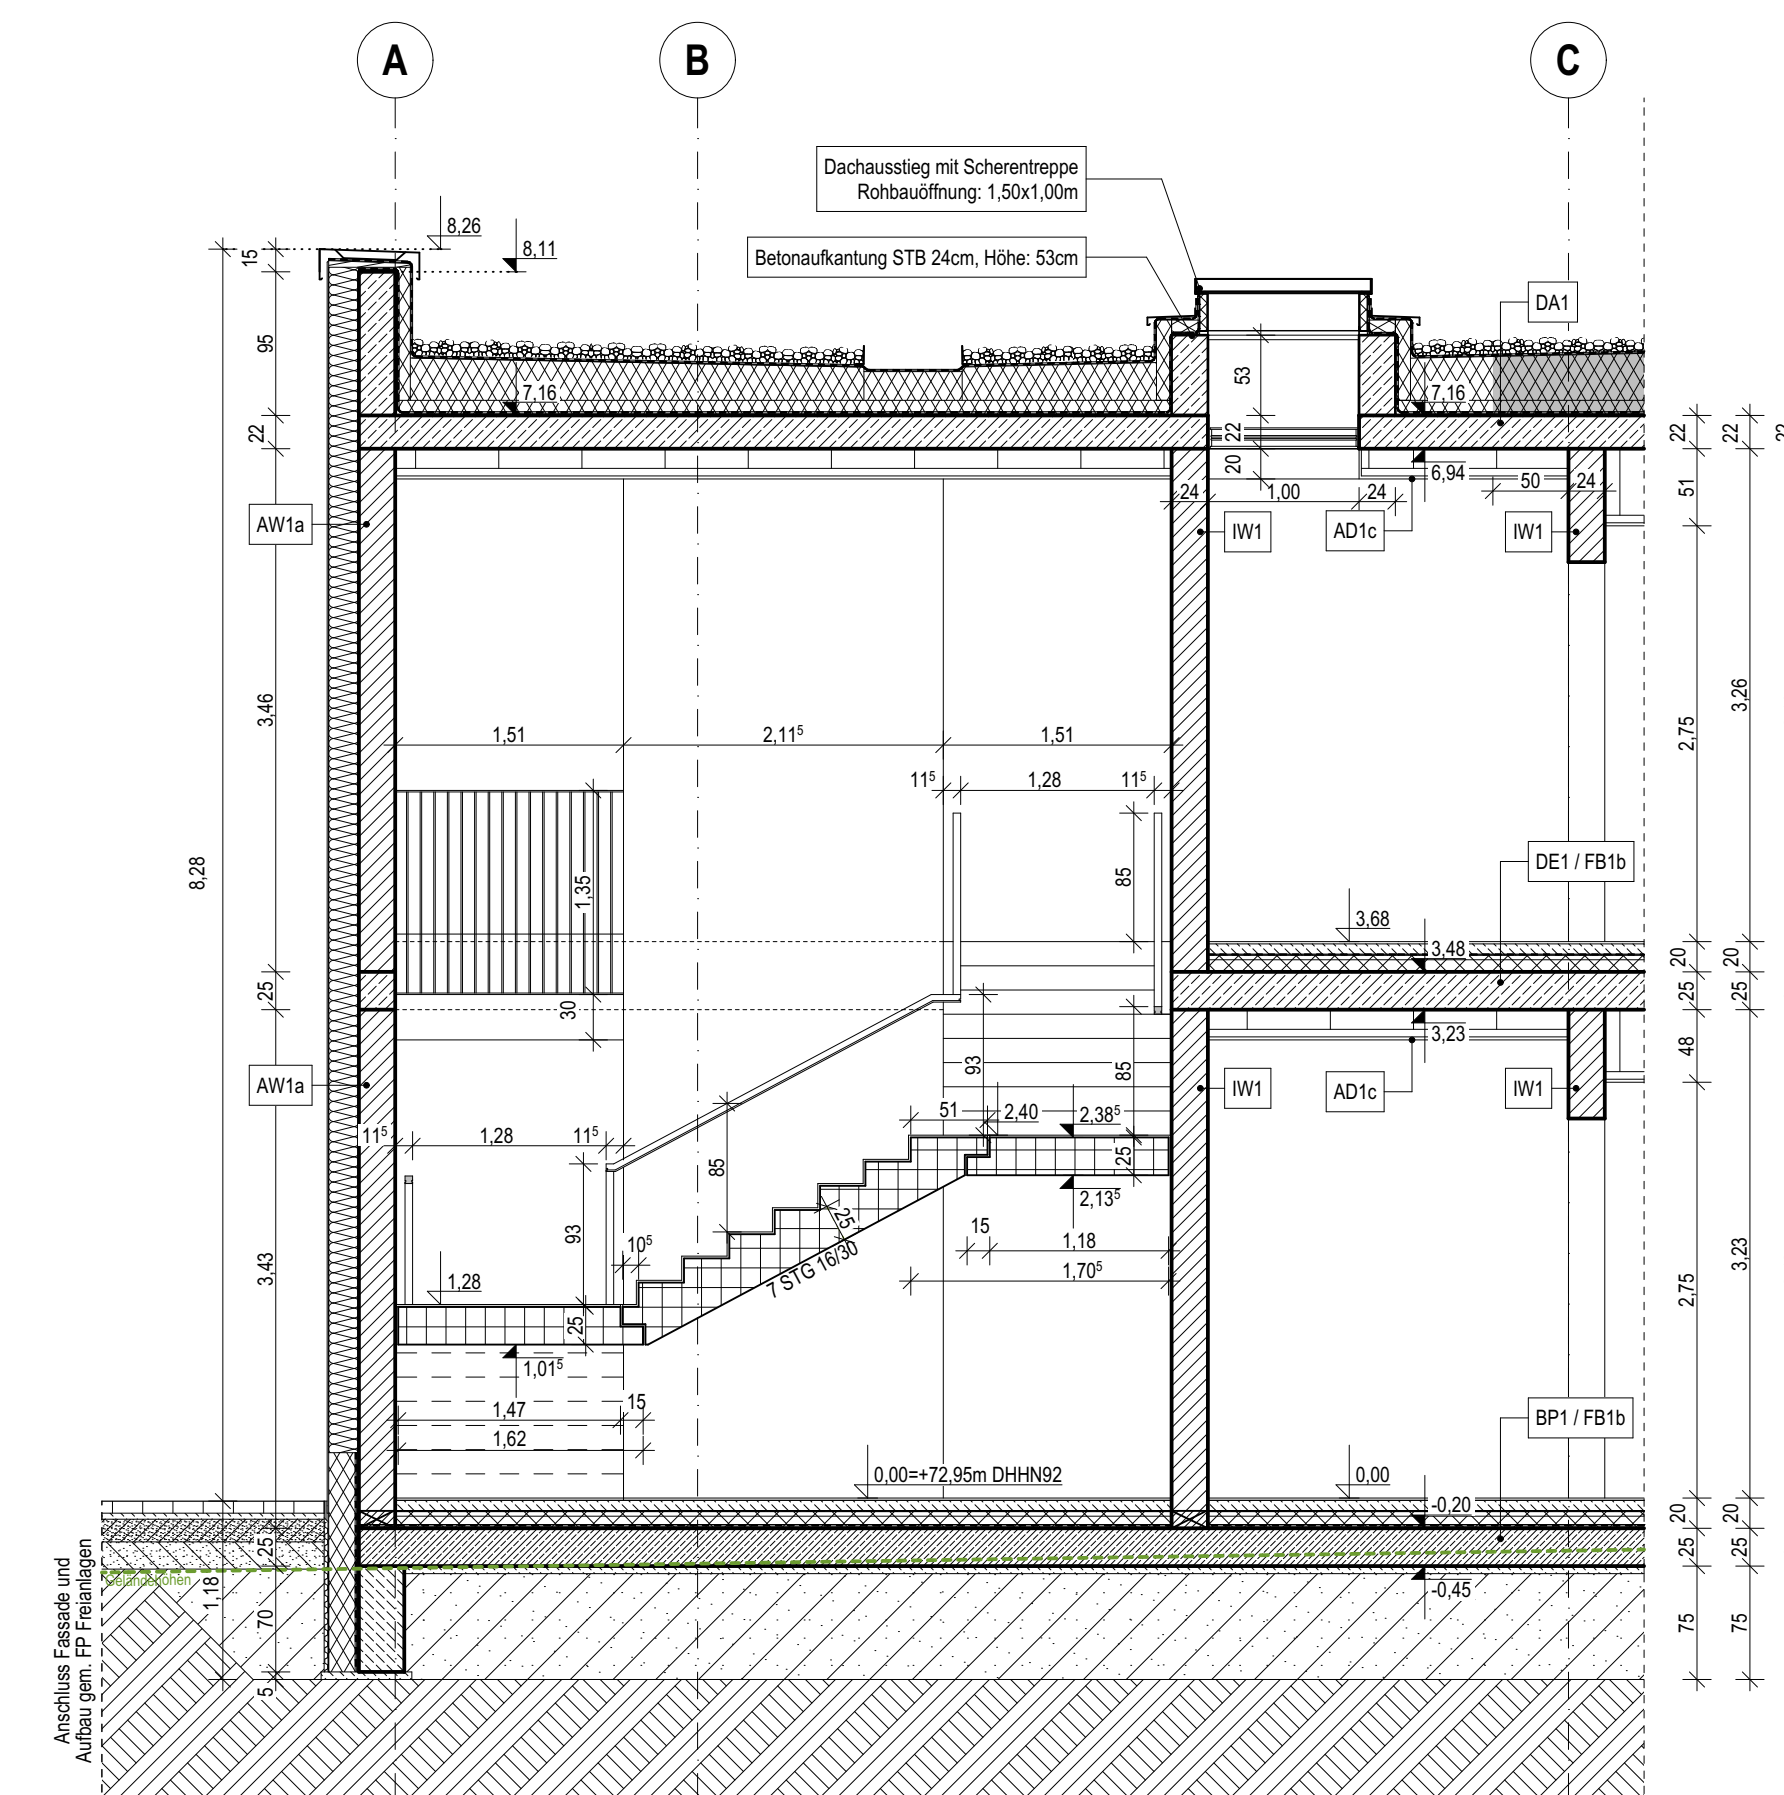


M 1:50 -Treppenhaus 01

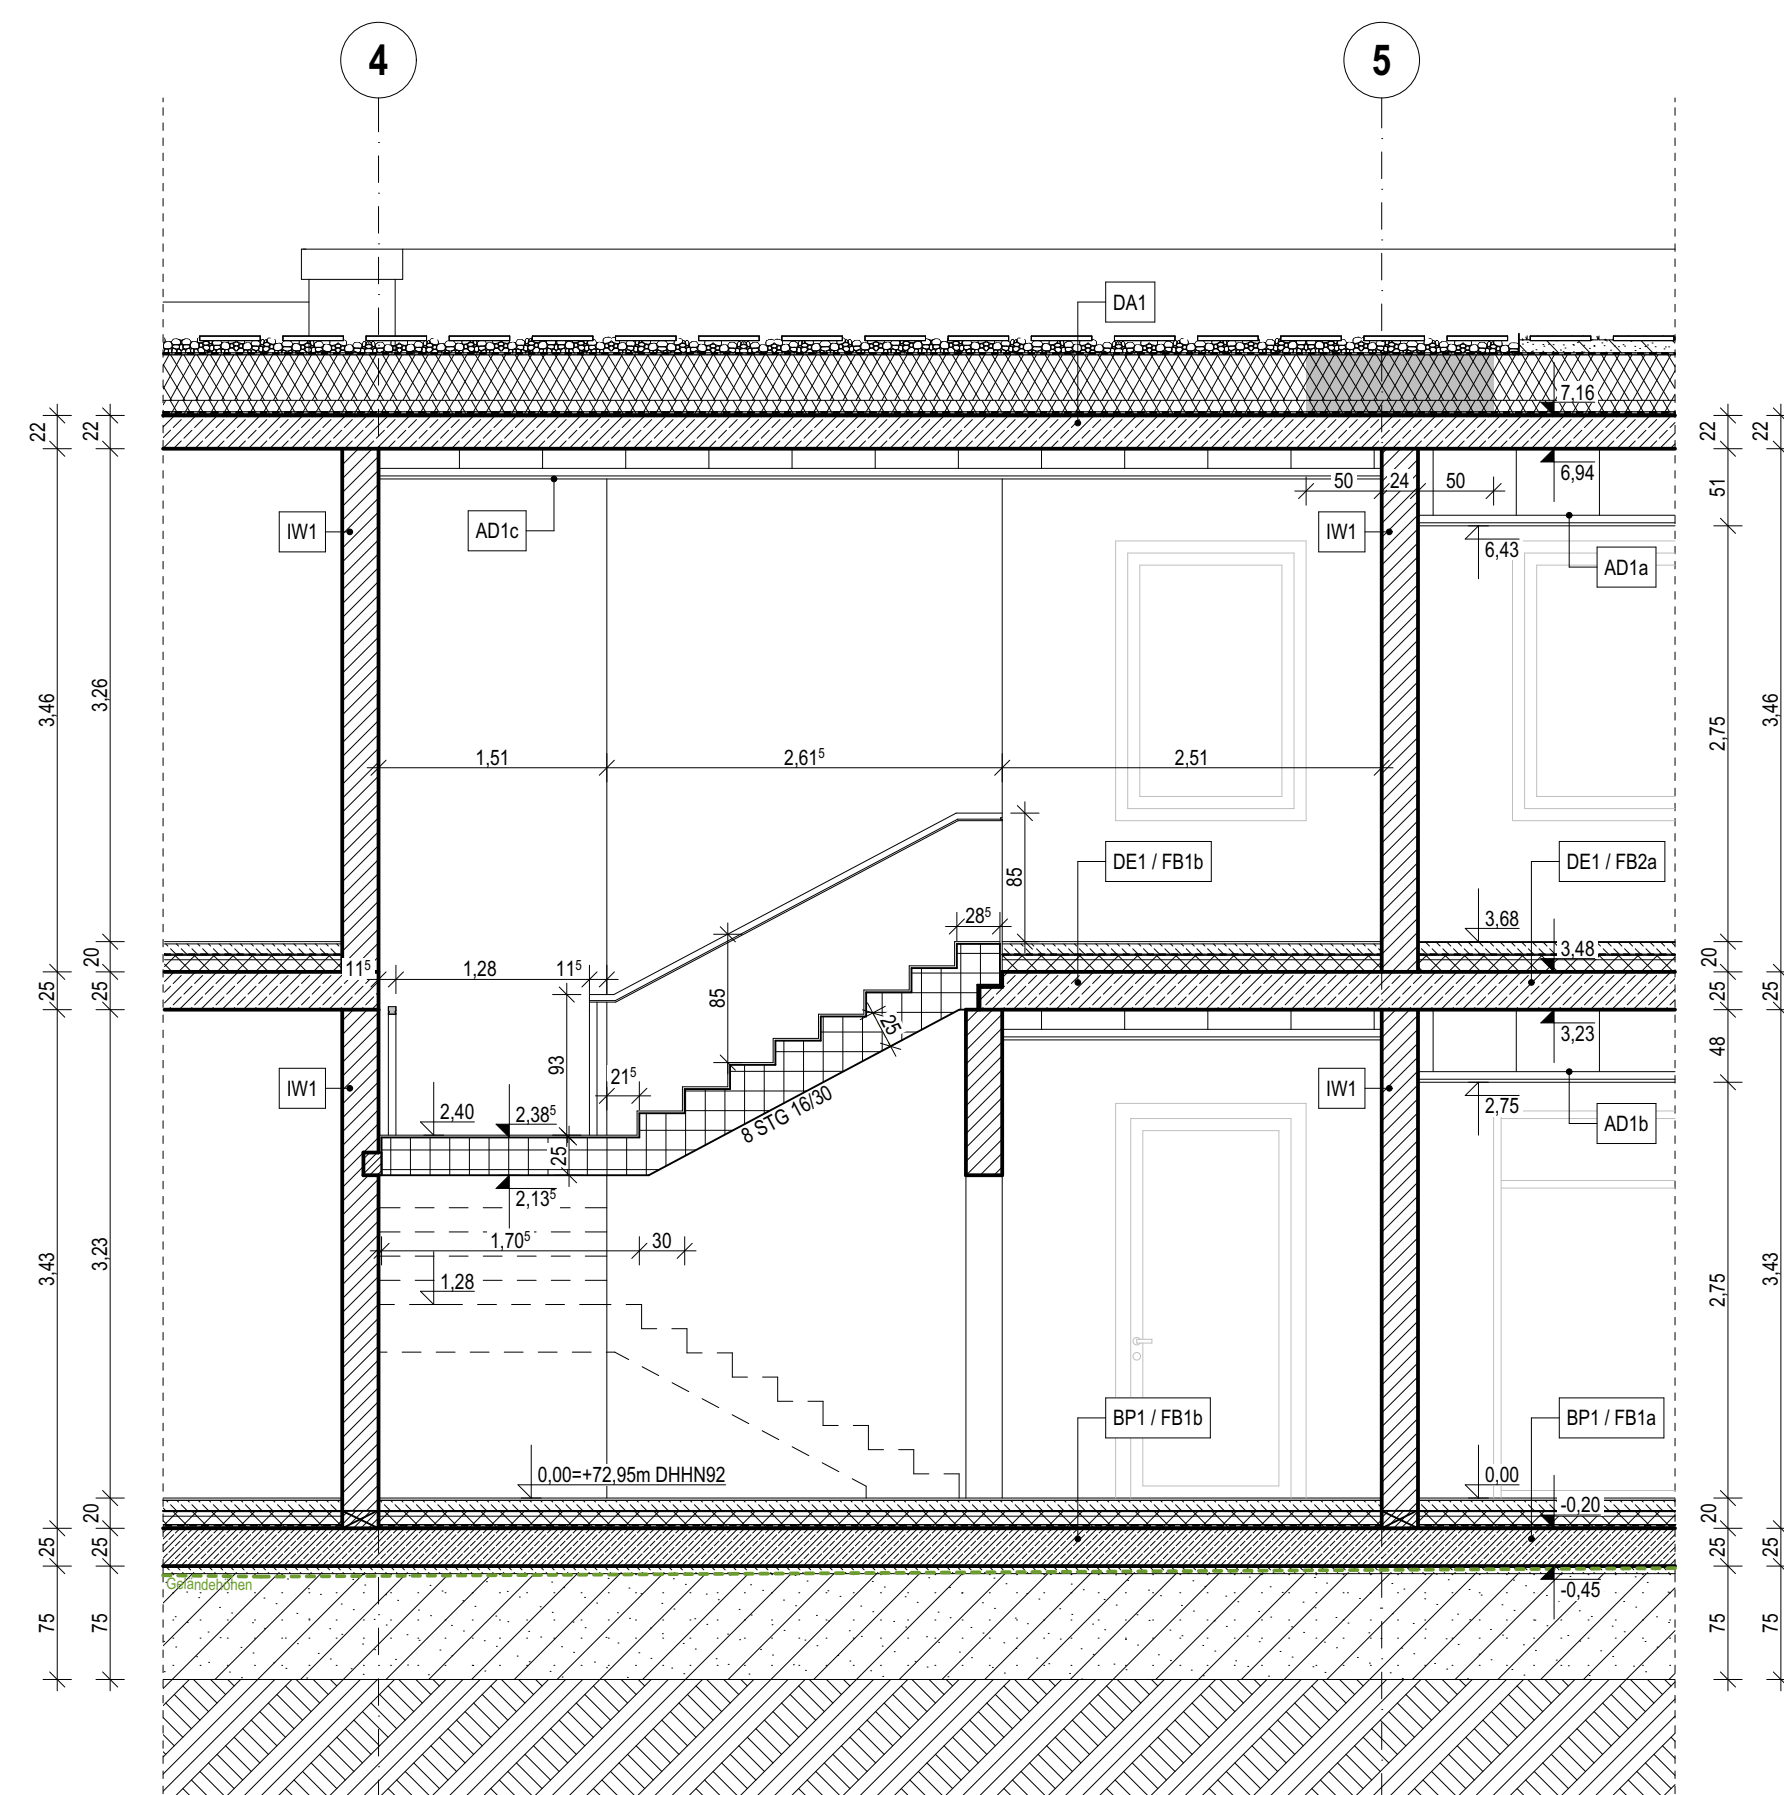


M 1:50 -Treppenhaus 02

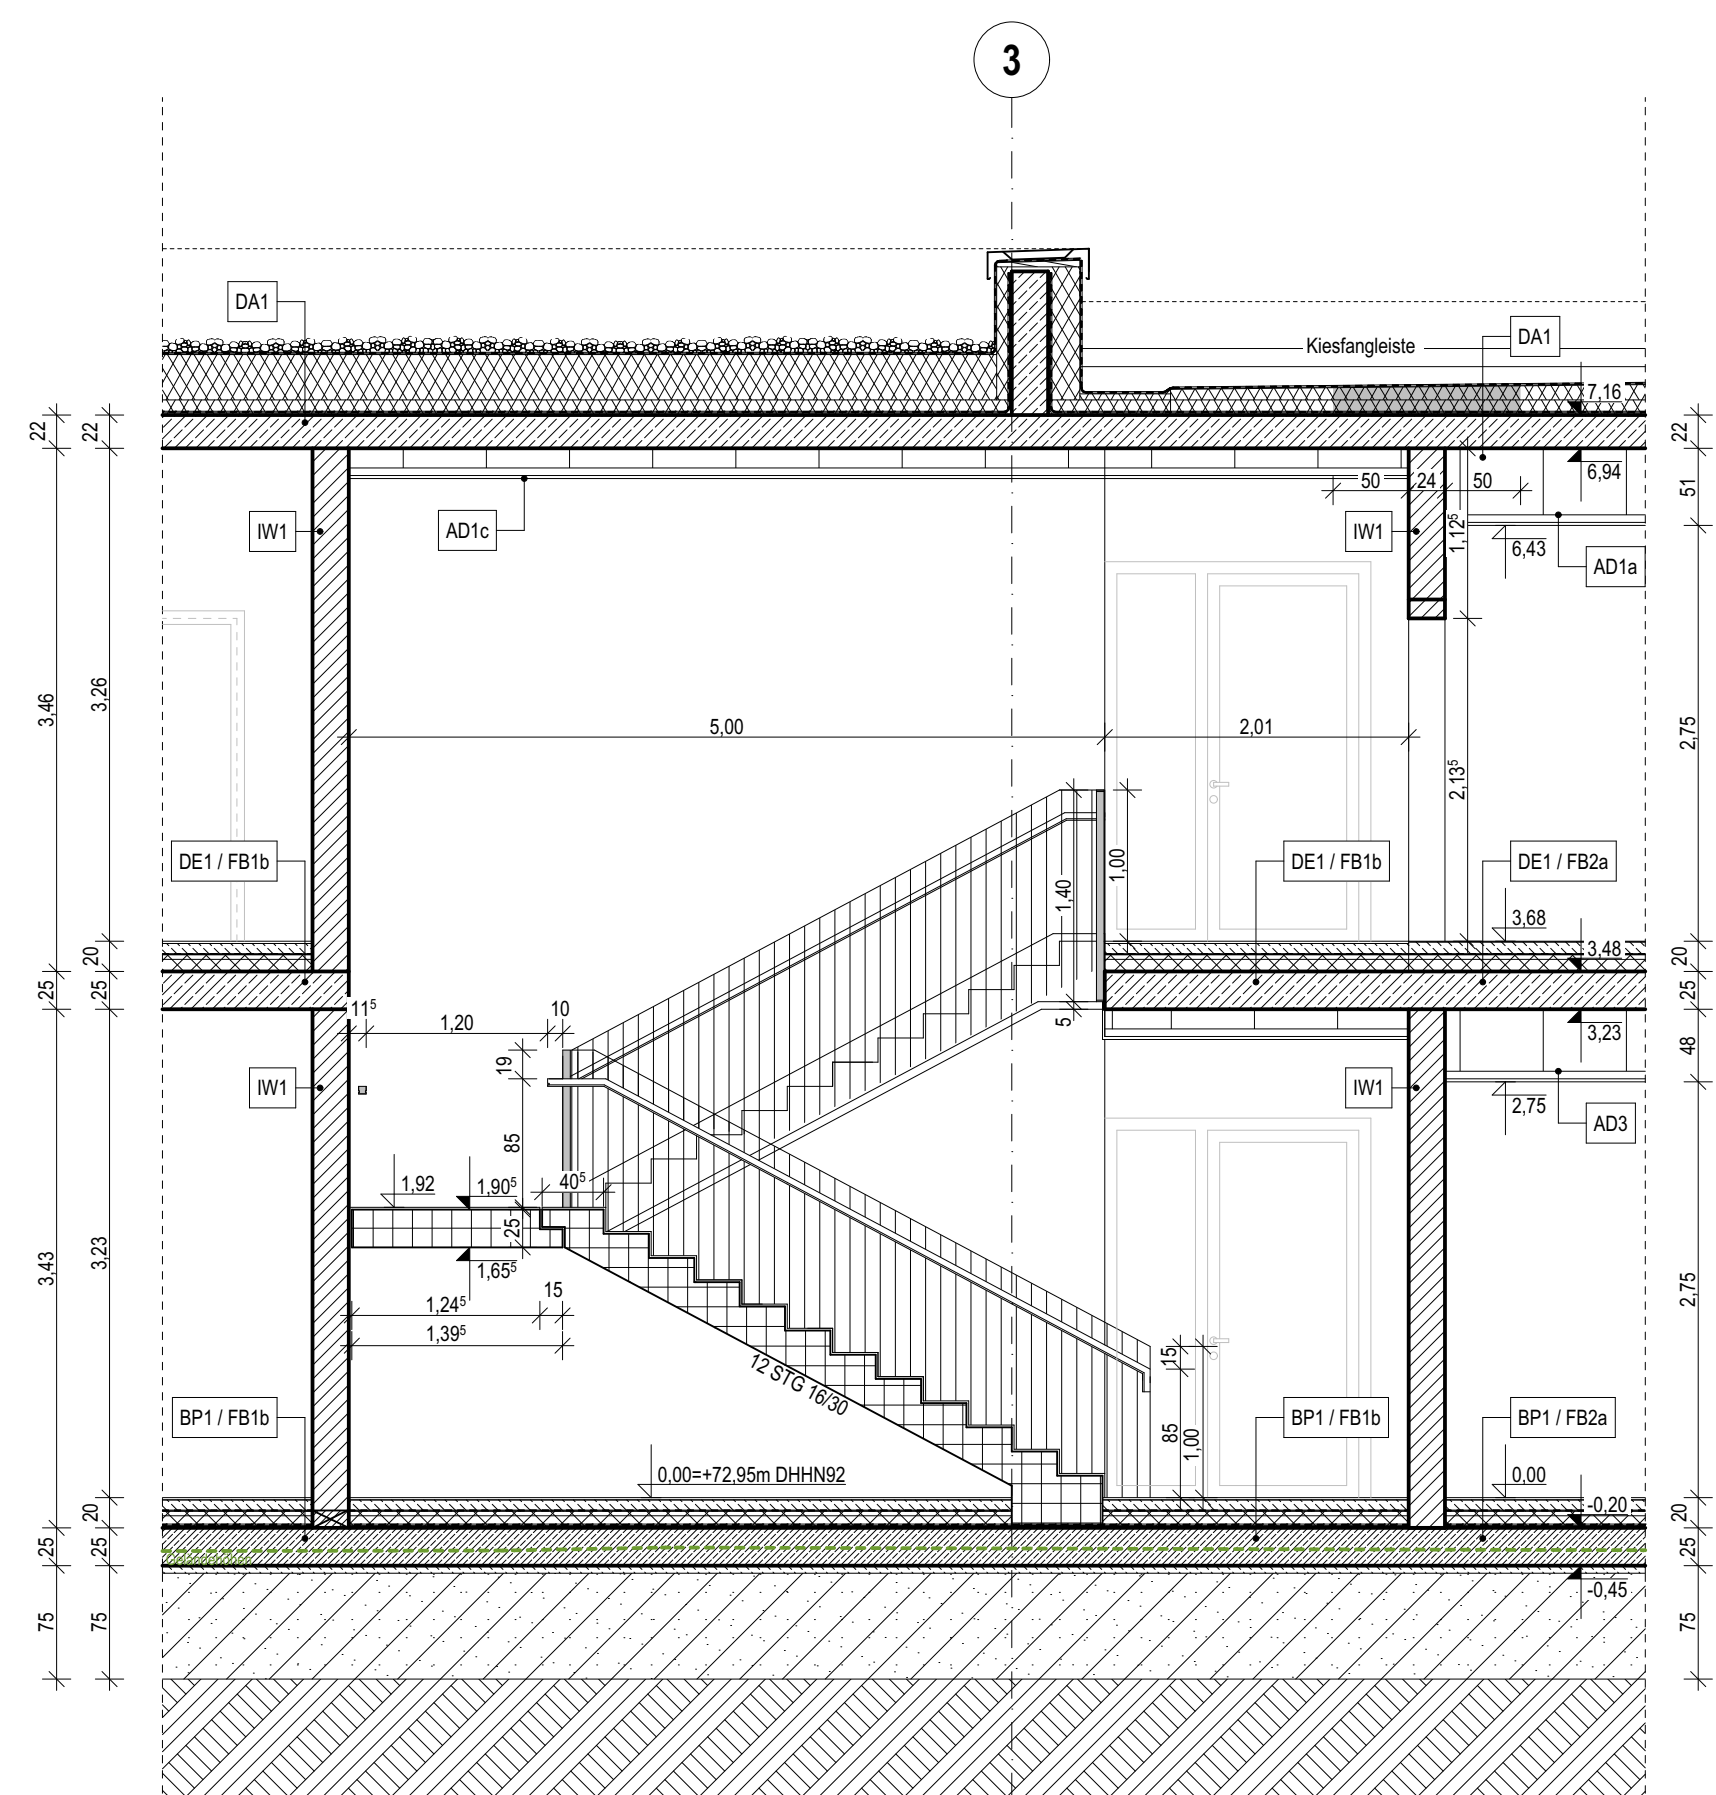




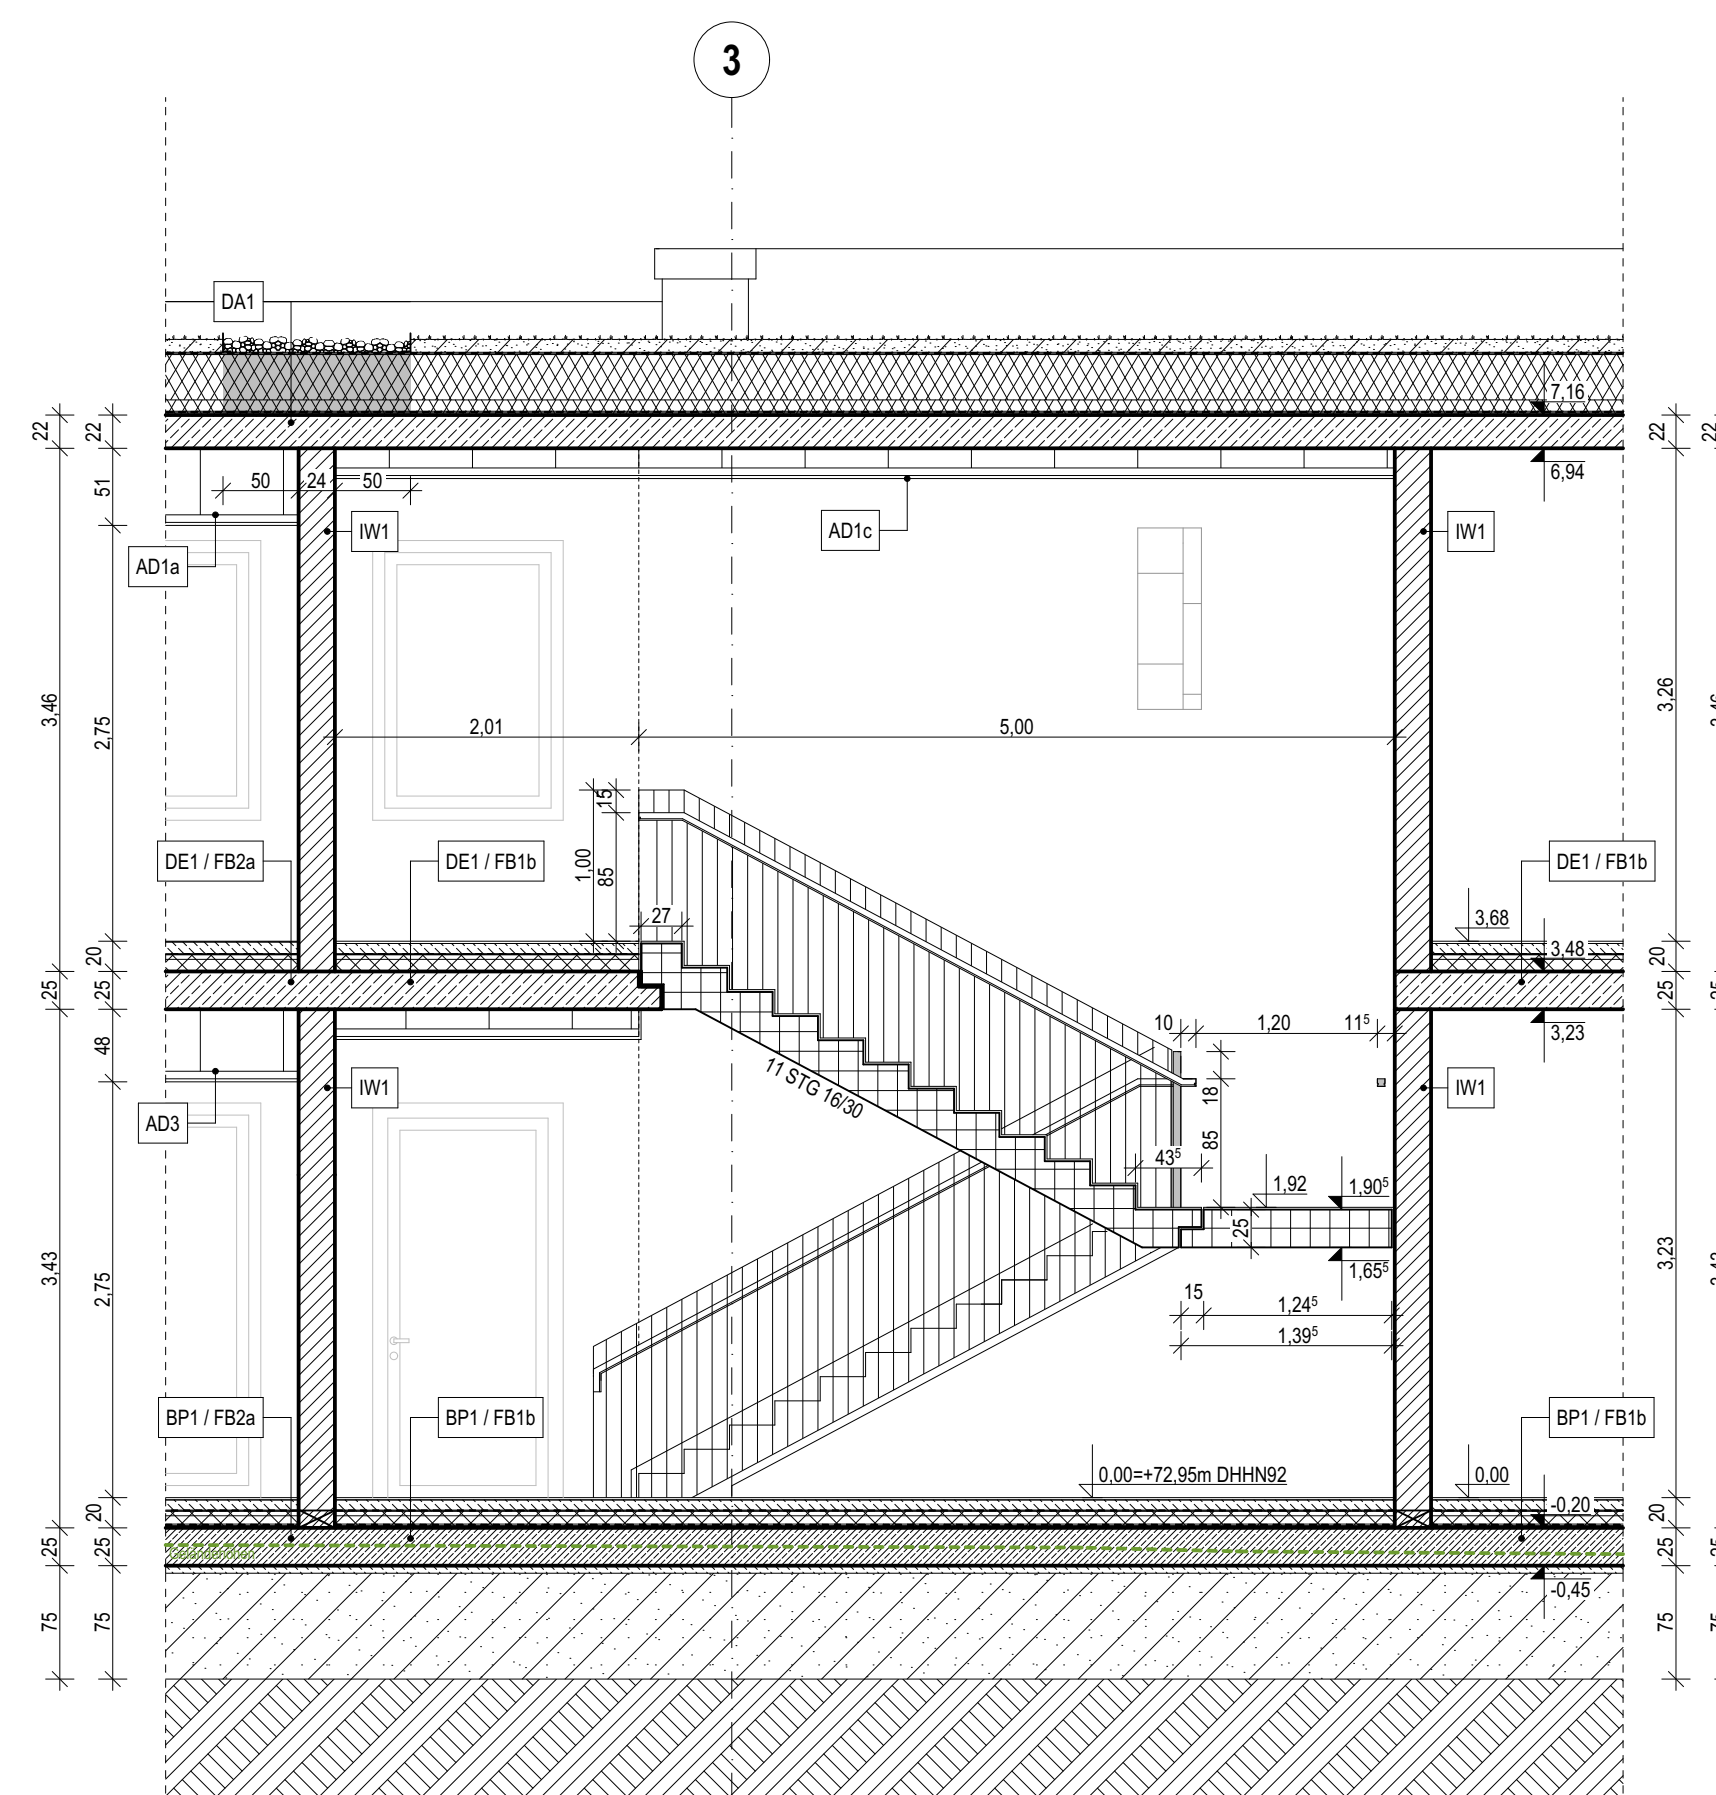



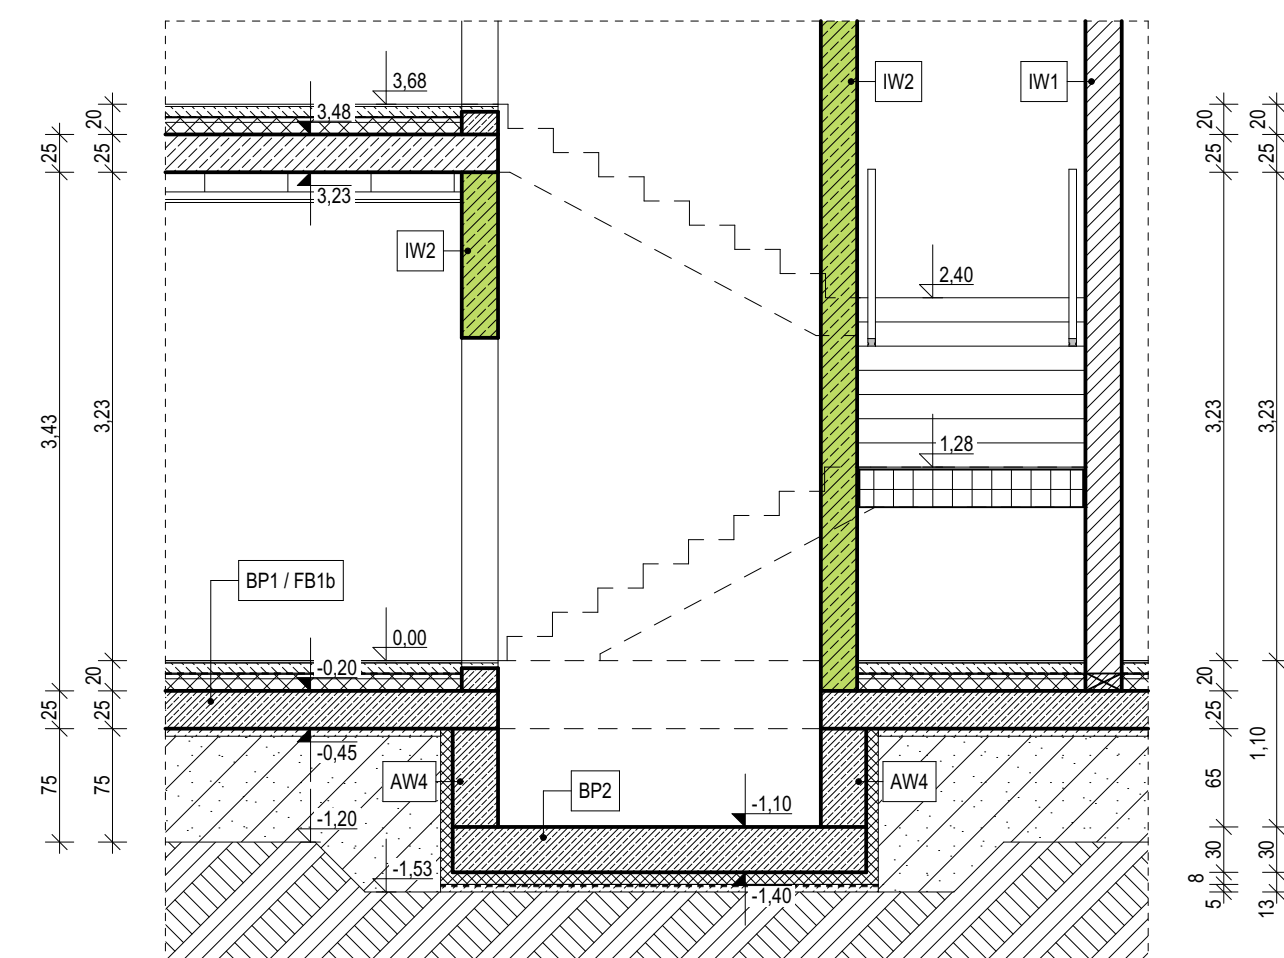



 




 
 


M 1:50 -Treppenhaus 02



M 1:50 - Aufzug I Treppenhaus 01

 

 LEGENDE	BRAND- FEUERSCHUTZWÄNDE
 STAHLBETON	 STAHLBETON MIT BRANDSCHUTZANFORDERUNG
 WU- BETON	 WU- BETON MIT BRANDSCHUTZANFORDERUNG
 STAHLBETON FERTIGTEIL	 STAHLBETON FERTIGTEIL MIT BRANDSCHUTZANFORDERUNG
 BETON / ESTRICH UNBEWEHRT	 KALKSANDSTEIN MIT BRANDSCHUTZANFORDERUNG
 MAGERBETON	 TROCKENBAU MIT BRANDSCHUTZANFORDERUNG
 MAUERWERK KALKSANDSTEIN	(RE)S0 FEUERHEIMEND
 MAUERWERK KIMMSTEIN	(RE)S0 HOCHFEUERHEIMEND
 DÄMMUNG MINERALFASER	F90 (M) - A FEUERBESTÄNDIG - (R) E90 - nbr l F90(M) - A
 DÄMMUNG HARTSCHUM	F90 - A FEUERBESTÄNDIG - (R) E90 - nbr l F90 - A
 TROCKENBAUWAND / VORWAND	BW BRANDWAND
 ABHANGDECKE	BBW BAUART BRANDWAND
 ERDREICH	
 KIESSCHICHT	
 BAUGRUBENVERFÜLLUNG	
 TRAUFS TREIFEN	

ABKÜRZUNG			
F	FERTIGTÜRBAUSS	AF 0 01	FENSTER NR.
R	RÜCKBAUHAUSS	IT 0 01	(F FENSTER / AF AUSSENFENSTER)
O	ÖBERNANTEN	1 TB	(IT: INNENTÜR / AT: AUSSENTÜR)
OKF	ÖBERNANTE FERTIGTÜRBUSSIDEN	1 TB	LICHTE TÜRÖBTE
OKR	ÖBERNANTE RÜCKEWECE	1 TB	LICHTE TÜRÖPHE
UK	UNTERNANTE	BRH	BRÜSTUNGSHÖHE
V	VORDERNANTE	BRH	BRÜSTUNGSHÖHE (OKR AB OKF)
U	UNTERZUG	AS	ABSTÜTZUNGSKANAL
UZ	UNTERZUG	AS	ABSTÜTZUNGSKANAL (AB OK FENSTERBANK)
BD	BODENÜBERGRUCH	DK	DREH-, KIPPENSTRECKE
BA	BODENAUSSPRÄGUNG	F	FESTVERGLASUNG
DB	DECKENÜBERGRUCH	RE	FENSTERKÄRSTENHÖHE RECHTS
DK	DECKENAUSSPRÄGUNG	LI	FENSTERKÄRSTENHÖHE LINKS
KB	KERNÖHRLUNG	P+R F	PROFILNIEßUNG
WD	WANDÜBERGRUCH	KV	KEINE VERGLASUNG
WA	WANDAUSSPRÄGUNG	OL	ÖBERLICHT
GF	GRUNDFLÄCHE	OL F	ÖBERLICHT OFFENBAR
F8	FLUSSBOGENBELAG	OL F	ÖBERLICHT FESTVERGLASUNG
Rx	RÜTTSCHENHEIMKLASSE x	SE	SEITENLICHT VERGLASUNG
WB	WANDBELAG	SE-O	SEITENLICHT OFFENBAR
DB	DECKENBELAG	LA	LICHTAUSSCHNITT
RL	RÜCKENRAHMEN	K	KNAUF
RH	RÜCKENÖHRE	D	DRUCKER
AW-1x	AUSWAUEND NR. 1x - GEMÄß AUFBAUTHEILE	MG	MUSCHELOBRFF
AW-1x	INNENWAND NR. 1x - GEMÄß AUFBAUTHEILE	STZ	STOSSGRIFF
Wd3	WÄRMEDÄMMUNG	WC	WÄRMEDÄMMUNG
Wd3	WÄRMEDÄMMUNG	PFG	PROFILZÜGLER
F	FENSTERDÄMMUNG	BZ	BÜNDLUNGSELEMENT
DE	DECKE	GS	GERÄUSCHDÄMMUNG
DA	DACH	MG	MAGNETKONTAKT
TR	TÜR	OK	ÖBERLICHT

[illegible]

SYMBOL	
	D-xxx.xx DETALMARKER - HORIZONTAL
	D-xxx.xx DETALMARKER - VERTIKAL
	A SCHNITTLINIE
	OKF x.xx OBERKANTE ROHBAUGMAISS
	OKF x.xx OBERKANTE ROHBAUMASS
	WANDDURCHBRUCH
	KERNBOHRUNG
	BODENDURCHBRUCH
	DECKENDURCHBRUCH
	OKR xxx.xx OBERKANTE ROHBAUGMAISS
	OKR xxx.xx OBERKANTE ROHBAUMASS
	OKF xxx.xx OBERKANTE FERTIGBAUMASS
	UKF xxx.xx UNTERKANTE FERTIGBAUMASS

Baunull: $\pm 0,00$ OKF = + 72,95m DHHN93

DIESER PLANUNG LIEFERN FOLGENDE DOKUMENTE ZUGRUNDE:

- AFU TA / HLS: Stand: Ausfallfrühplanung Vorbezug 25.02.2026	- HLS Durchbruchplanung: Stand: 25.02.2026
- AFU TGA / ELT: Stand: Ausfallfrühplanung Vorbezug 26.02.2026	- ELT Durchbruchplanung: Stand: 25.02.2026
- TRAGWERKPLANUNG / Statische Berechnung / Tragwerksplanung: Stand: 09.09.2025	
- TRAGWERKPLANUNG / Positionen: Stand: 11.03.2026	
- FREISÄGEN: Stand: 16.11.2025	
- BRANDSCHUTZNAHWIS: Stand: 11.06.2025	
- BAUGRUNDGUTACHTEN: Stand: 20.12.2023	
- GEG-NAHWIS UND SOMMERLICHER WÄRMESCHUTZ: Stand: 05.03.2026	

BEMERKUNGEN

[illegible][illegible]

BAU/VORHABEN P2401 Hort "Future Kids" Mueßer Berg, Schwerin	ÜBERSICHTSPLAN 		
EULERSTR. 3 19063 SCHWERIN			
BAUHERR Landeshauptstadt Schwerin VERTRETEN DURCH Zentrales Gebäudemanagement Eigenbetrieb der Landeshauptstadt Schwerin	ARCHITEKT buttler architekten GmbH BUCHHINDERSTRASSE 2 18055 ROSTOCK TEL.: +49 381 12888120 FAX: +49 381 12888129 E-MAIL: mail@butter-architekten.com		
FRIESENSTR. 29 19059 SCHWERIN	 <i>butter architekten</i>		
PLANUNGSPHASE AUSFÜHRUNGSPLANUNG - LPH 5 Stand Entausgabe: 16.03.2006	FREIGABE ARCHITEKT	FREIGABE BAUHERR	
DARSTELLUNG Schnitte F - K	BEARBEITER JT ICE	DATUM 16.03.2026	
BLATTGRÖSSE 970 x 650 mm	BLATT S-02	MASSTAB 1:50	