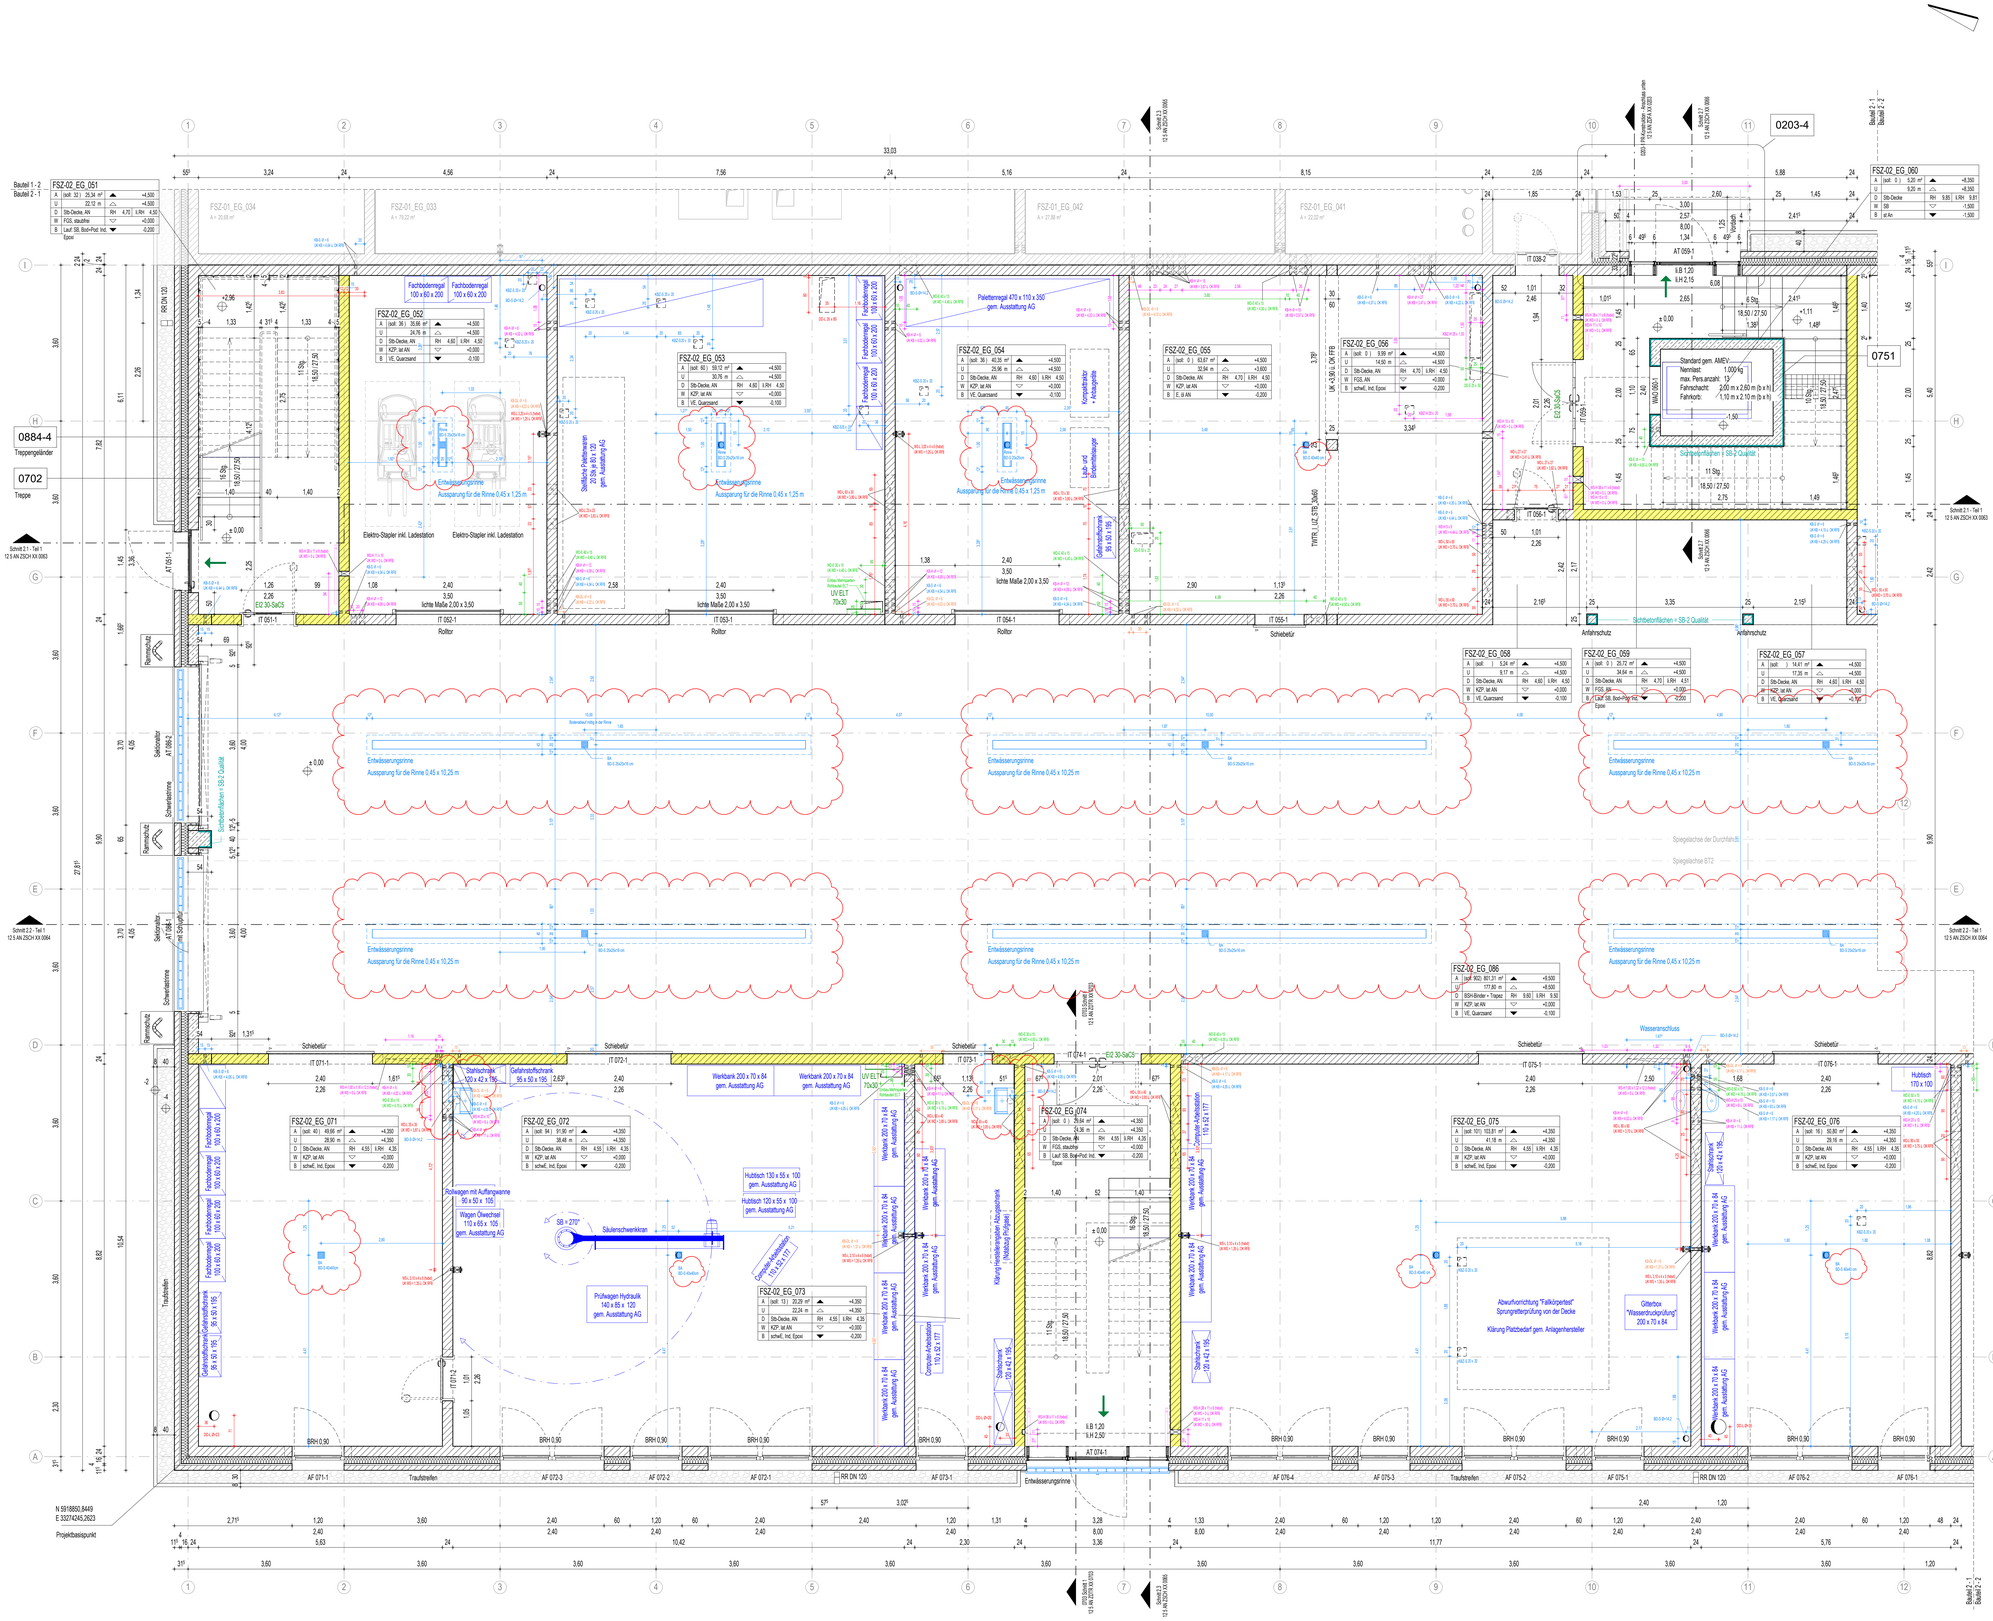

LEGENDE

- Stahlbeton
- WU-Beton
- Stb-Fertigteil
- Kalksandstein-Mauerwerk
- Kalksandstein-Mauerwerk nicht tragend
- Stahl
- Dämmung fest / geschäumt
- Dämmung weich / Fasereinmung
- Trockenbauwand
- Holz
- Abdichtung
- Kennzeichnung fremder Planung
- gas- und nebeldichte Zone
- Höhenangabe Fertigkonstruktion (Grundriss i Schnitt)
- Höhenangabe Rohbaukonstruktion (Grundriss i Schnitt)
- Trennwand feuerhemmend EI 30
- Brandwand hochfeuerhemmend EI 60
- Brandwand / Gebäudeabschlusswand EI 90
- Wandoberflächen Sichtbeton, Qualität SB-2
- Randstreifen Kies
- ausgelegter begehbarer Bereich
- Dachbegrünung
- Aufständerte PV-Anlage
- Möblierung nach Angaben AG vom 01.07.2024 als Platzhalter
- Fugen im Estrich
- Rutschfestigkeit in nicht festgelegten Räumen mindestens R9
- Max: Haupt-Regenwasserablauf
- orange: Notüberlauf
- Abdruckscherung
- Ballast-Geländer
- Plosterattikahöhe + 2,00 m

ABKÜRZUNGEN

AB	abstellfläg
ABW	abwasserhe
AVG	abdruckscherneide Verglasung
ant/i AN	antistatischer Anstrich
AN /	Anstrich feuchtigkeitsbeständig
Ausguss	Ausgussbecken
ist AN	Latex-Anstrich
ü/ AN	überständiger Anstrich
ü/ AN	staubbindender Anstrich
BA	Bodenablauf
BSH	Brauchtschutz
BRH	Rohbauöffnungshöhe ab Oberkante Fertigfußboden
BT	Bodentank
lt.DB	lichte Durchgangsbreite
DA	Dachabauf
DL	Drucklutt
E	Estrich
Epoxi	Epoxidharzbeschichtung
schwE	schwimmender Estrich
FL / F	Fliesen
FGS	Fugenglättstrich
FSZ	Fertstbrschutz
FT	Fertigtei
FVG	Festverglasung
GK	Gipskarton
GK g	LHO Gipskarton glatt
GK g.f	LHO Gipskarton glatt feuchtraumbeständig
GK j +A	LHO akustisch wirksam und Randfries GK glatt
+ AW	akustischwirksame Wandelemente
H	Hygieneanforderungen
IHC	Industrieboldenbelag
ISO	isolierender Bodenbelag
KZP	Kellozementputz
Lino	Linoleum
MW	Mauerwerk
NFZ	Nadelfilzschutzschicht
OK	Oberkante
OL	Oberlicht
OZ	Oberputz OZ
R	Rutschfestigkeitsklasse
RBM	Rohbaumaß Öffnung
RD	Rohdecke
RFB	Rohfußboden
rh	raumhoch
RR	Regenfallrohr
SBK	Sichtbeton-Klasse
SMW	Schmauerwerk
Stb	Stahlbeton
TEP	Teppichboleg
UHD	Unterhangdecke
UK	Unterkante
VBE	Verbundestrich
VSG	Verbundsicherheitsglas
ZWP	Zwischenputzed

d	28.04.2026	Neue BD für Rinne R.Nr. 052/ Neue BD für Bodenablauf R.Nr. 061 & 071/ Neue BD für WB R.Nr. 072 & 073/ Rinne statt Bodenablauf R.Nr. 053 & 054/ Anpassung Rinnenlänge in der Durchfahrt/ Anpassung Abmessung BD	Aghil	Aghel
c	23.02.2026	Anpassung Rohbauöffnung Seitentraktor auf 3,70 m	Fischer	Jewonzdki
b	04.02.2026	Durchbrüche in BT2 + neu/leere Pos. gändert (HL) bzw. Zusammenlegung mehrerer DB	Fischer	Jewonzdki
a	28.01.2026	Auftrag Bauteil 2 DB in Schachtwand OG wg. Entrauchung, Größe Rohbauöffnungen Auftrag, Decke ü. Schacht verstärkt	Fischer	Jewonzdki
Index	Datum	Änderungsbeschreibung	gezeichnet	geprüft

Diese Zeichnung ist Eigentum der Architekten und darf ohne deren Zustimmung weder ganz noch teilweise kopiert, vervielfältigt, gewerblich genutzt oder Dritten überlassen werden.
Dieser Plan gilt nur in Verbindung mit den Plänen des Statikers, der Projektingenieure, der Fachfirmen und den dazu gehörigen Plänen der Architekten.
Die in den Plänen eingetragenen Abmessungen, Ausbauarten, Schichte, Kanäle und Trassen wurden von den Projektingenieuren geprüft und für richtig befunden.
Alle Maße sind vor Ausführung zu prüfen und an Ort und Stelle zu nehmen und zu kontrollieren. Maß- und Ausführungsdifferenzen in diesen Plänen sind vor der Ausführung mit den Architekten zu klären.
Die angegebenen Maße sind Rohbaumaße. Angabe von Türe-, Fenster- und Bruteinzugsöffnen beziehen sich auf den Fertigfußboden.

Übersicht / Piktogramm

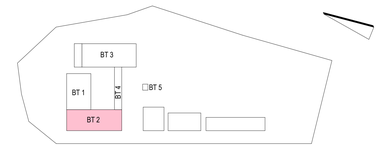

Bauherr

LANDKREIS
LUDWIGSLUST-PARCHIM
RAUM FÜR ZUKUNFT

Planung

Inros Lackner SE
Rosa-Luxemburg-Straße 16
18055 Rostock
Tel.: 0381-45 67 80, E-Mail: hochbauten@inros-lackner.de

Lagebezug: ETRS89 UTM Zone 33 Höhenbezug: 0.00 m ≙ + 35,35 m NHN

Leistungsphase

Ausführungsplanung

Vorhaben / Objekt

Neubau Feuerwehr-Service-Zentrum LUP
Feuerwehrtechnische Zentrale (FTZ) und Ausbildungszentrum für Brand- und Katastrophenschutz (AZBK)
An der K36 Nr.1, 19306 Neustadt-Glewe

Planinhalt

Architektur
Grundriss Erdgeschoss BT 2 - Teil 1

Bestätigung Bauherr		Kontrolle 1	Lembcke
Bearbeiter	Jewonzdki	Kontrolle 2	Loers
gezeichnet	Poppitz	Maßstab	1 : 50
Plangrundlage		Datum	27.03.2025

Plancodierung

	Index	Status
2023-0236 12 5 AN ZGRU EG 0023	d	F