



Ansicht von Norden

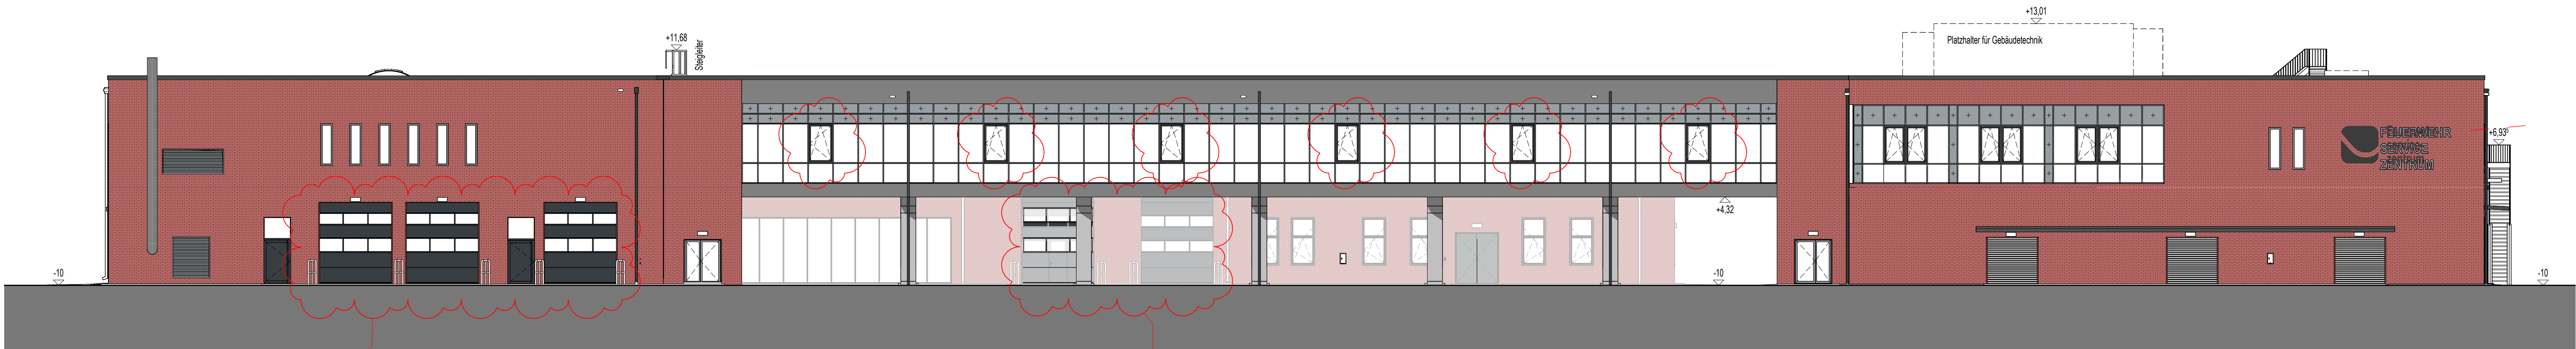

Ansicht von Süden

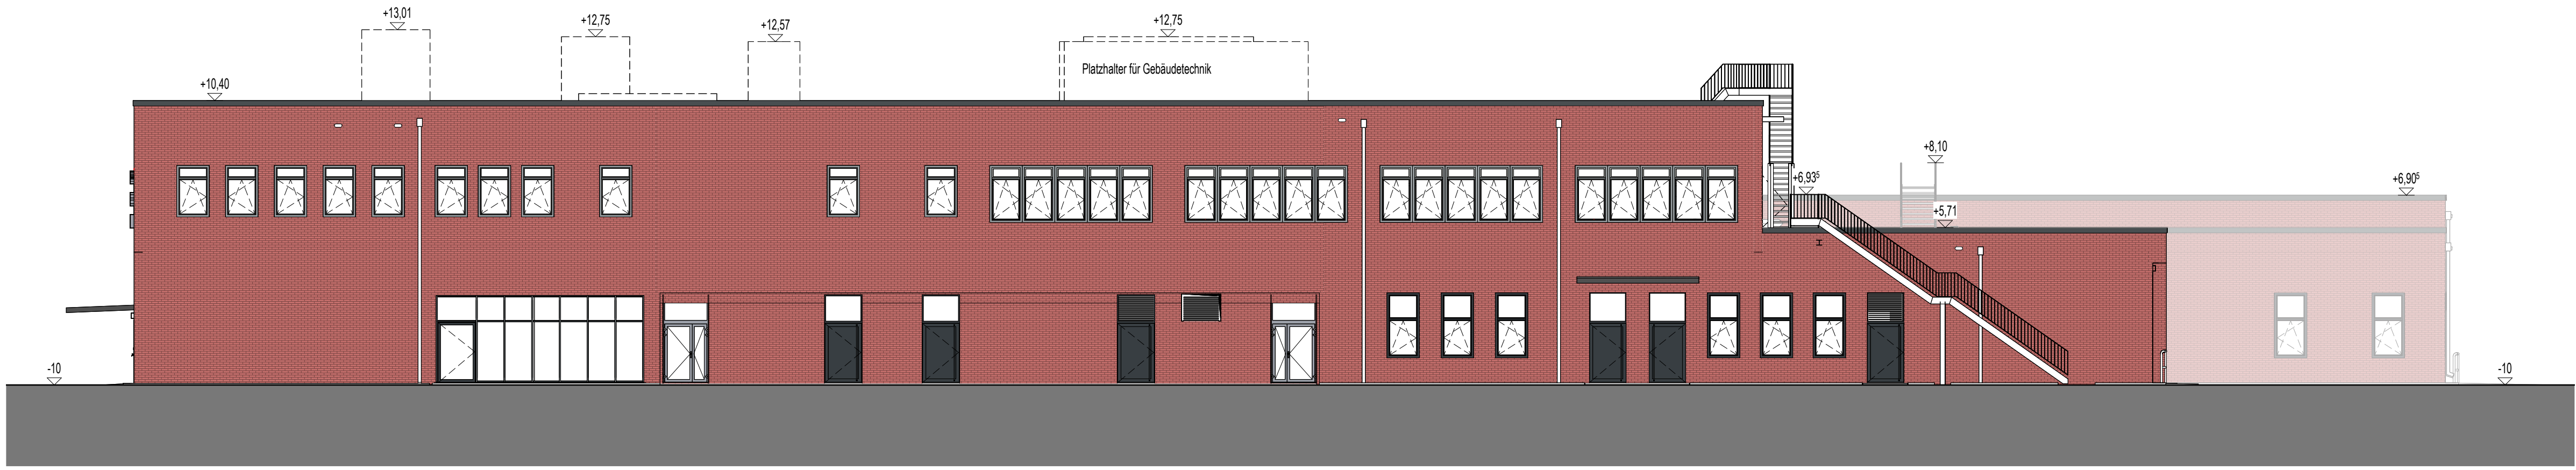


Ansicht von Osten



Ansicht von Westen

c	11.02.2025	Rück in Trassenhaus 2.2b und 2.2c	Jeworitzki	
b	10.02.2025	Ergänzung Fenster in Fassade BT4 Süd zum Rauchabzug	Jeworitzki	
a	23.02.2025	Anpassung Rohbauteile Sektorenhalle auf 3.70 m	Fischer	Jeworitzki
Index	Datum	Änderungsbeschreibung	gezeichnet	geprüft


Diese Zeichnung ist Eigentum der Architekten und darf ohne deren Zustimmung weder ganz noch teilweise kopiert, vervielfältigt, gewerlich genutzt oder Dritten überlassen werden.
Dieser Plan gilt nur in Verbindung mit den Plänen des Stählers, der Projektgenieure, der Fachfirmen und den dazu gehörigen Plänen der Architekten.
Die in den Plänen angegebenen technischen Abmessungen, Ausprägungen, Schnitts, Kanäle und Räume wurden von den Projektgenieuren geprüft und sind richtig befunden.
Alle Maße sind vor Ausführung zu prüfen und an Ort und Stelle zu nehmen und zu kontrollieren. Maß- und Inhaltsdifferenzen in diesen Plänen sind vor der Ausführung mit den Architekten zu klären.
Die angegebenen Maße sind Rohbaumaße. Abgabe von Tür-, Fenster- und Strahlungsflächen beziehen sich auf den Fertigglöbden.

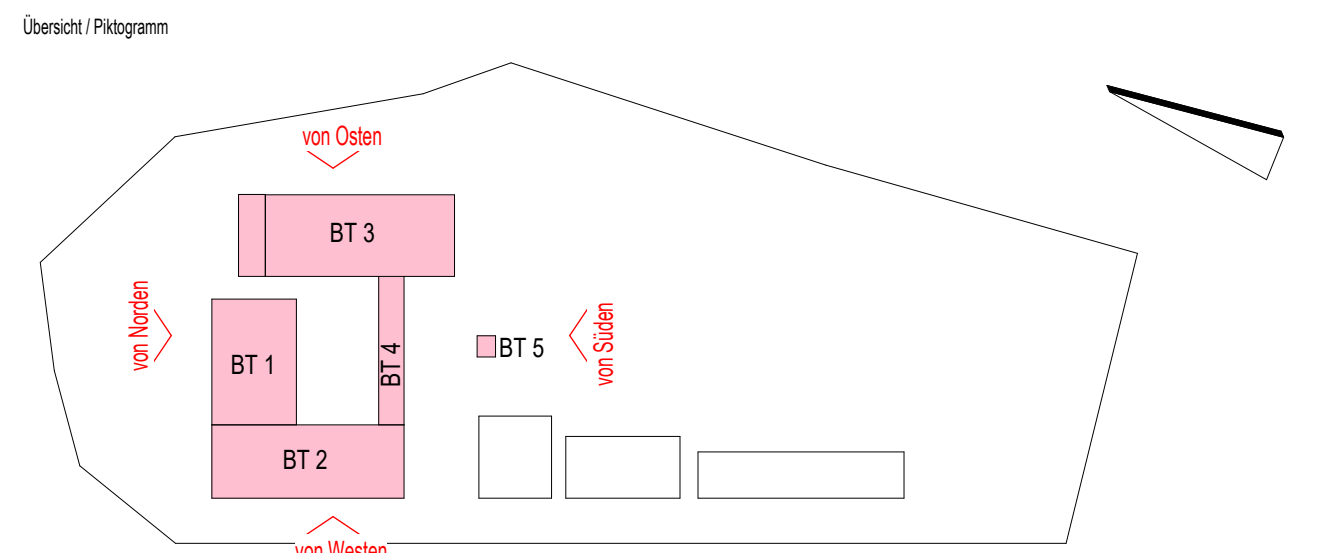

Bauherr

 **LANDKREIS
LUDWIGSLUST-PARCHIM**
RAUM FÜR ZUKUNFT

Planung

 **Inros Lackner SE**
Rosa-Luxemburg-Straße 16
18055 Rostock
Tel.: 0381-45 67 80, E-Mail: hochbauten@inros-lackner.de

Lagebezug: ETRS89 UTM Zone 33 Höhenbezug: 0.00 m ± + 35.35 m NHN

Leistungsphase: Ausführungsplanung

Vorhaben / Objekt: Neubau Feuerwehr-Service-Zentrum LUP
Feuerwehrtechnische Zentrale (FTZ) und Ausbildungszentrum für Brand- und Katastrophenschutz (AZBK)
An der K38 Nr.1, 19306 Neustadt-Glewe

Planinhalt: Architektur
Außenansichten

Bestätigung Bauherr		Kontrolle 1	Lembcke
Bereitsteller	Jeworitzki	Kontrolle 2	Loers
gezeichnet	Poppitz	Maßstab	1 : 150
Planungsgrundlage		Datum	28.03.2025

Planungsnummer	Index	Status
2023-0236	10 5 AN ZANS XX 0081	c F