# BT 2

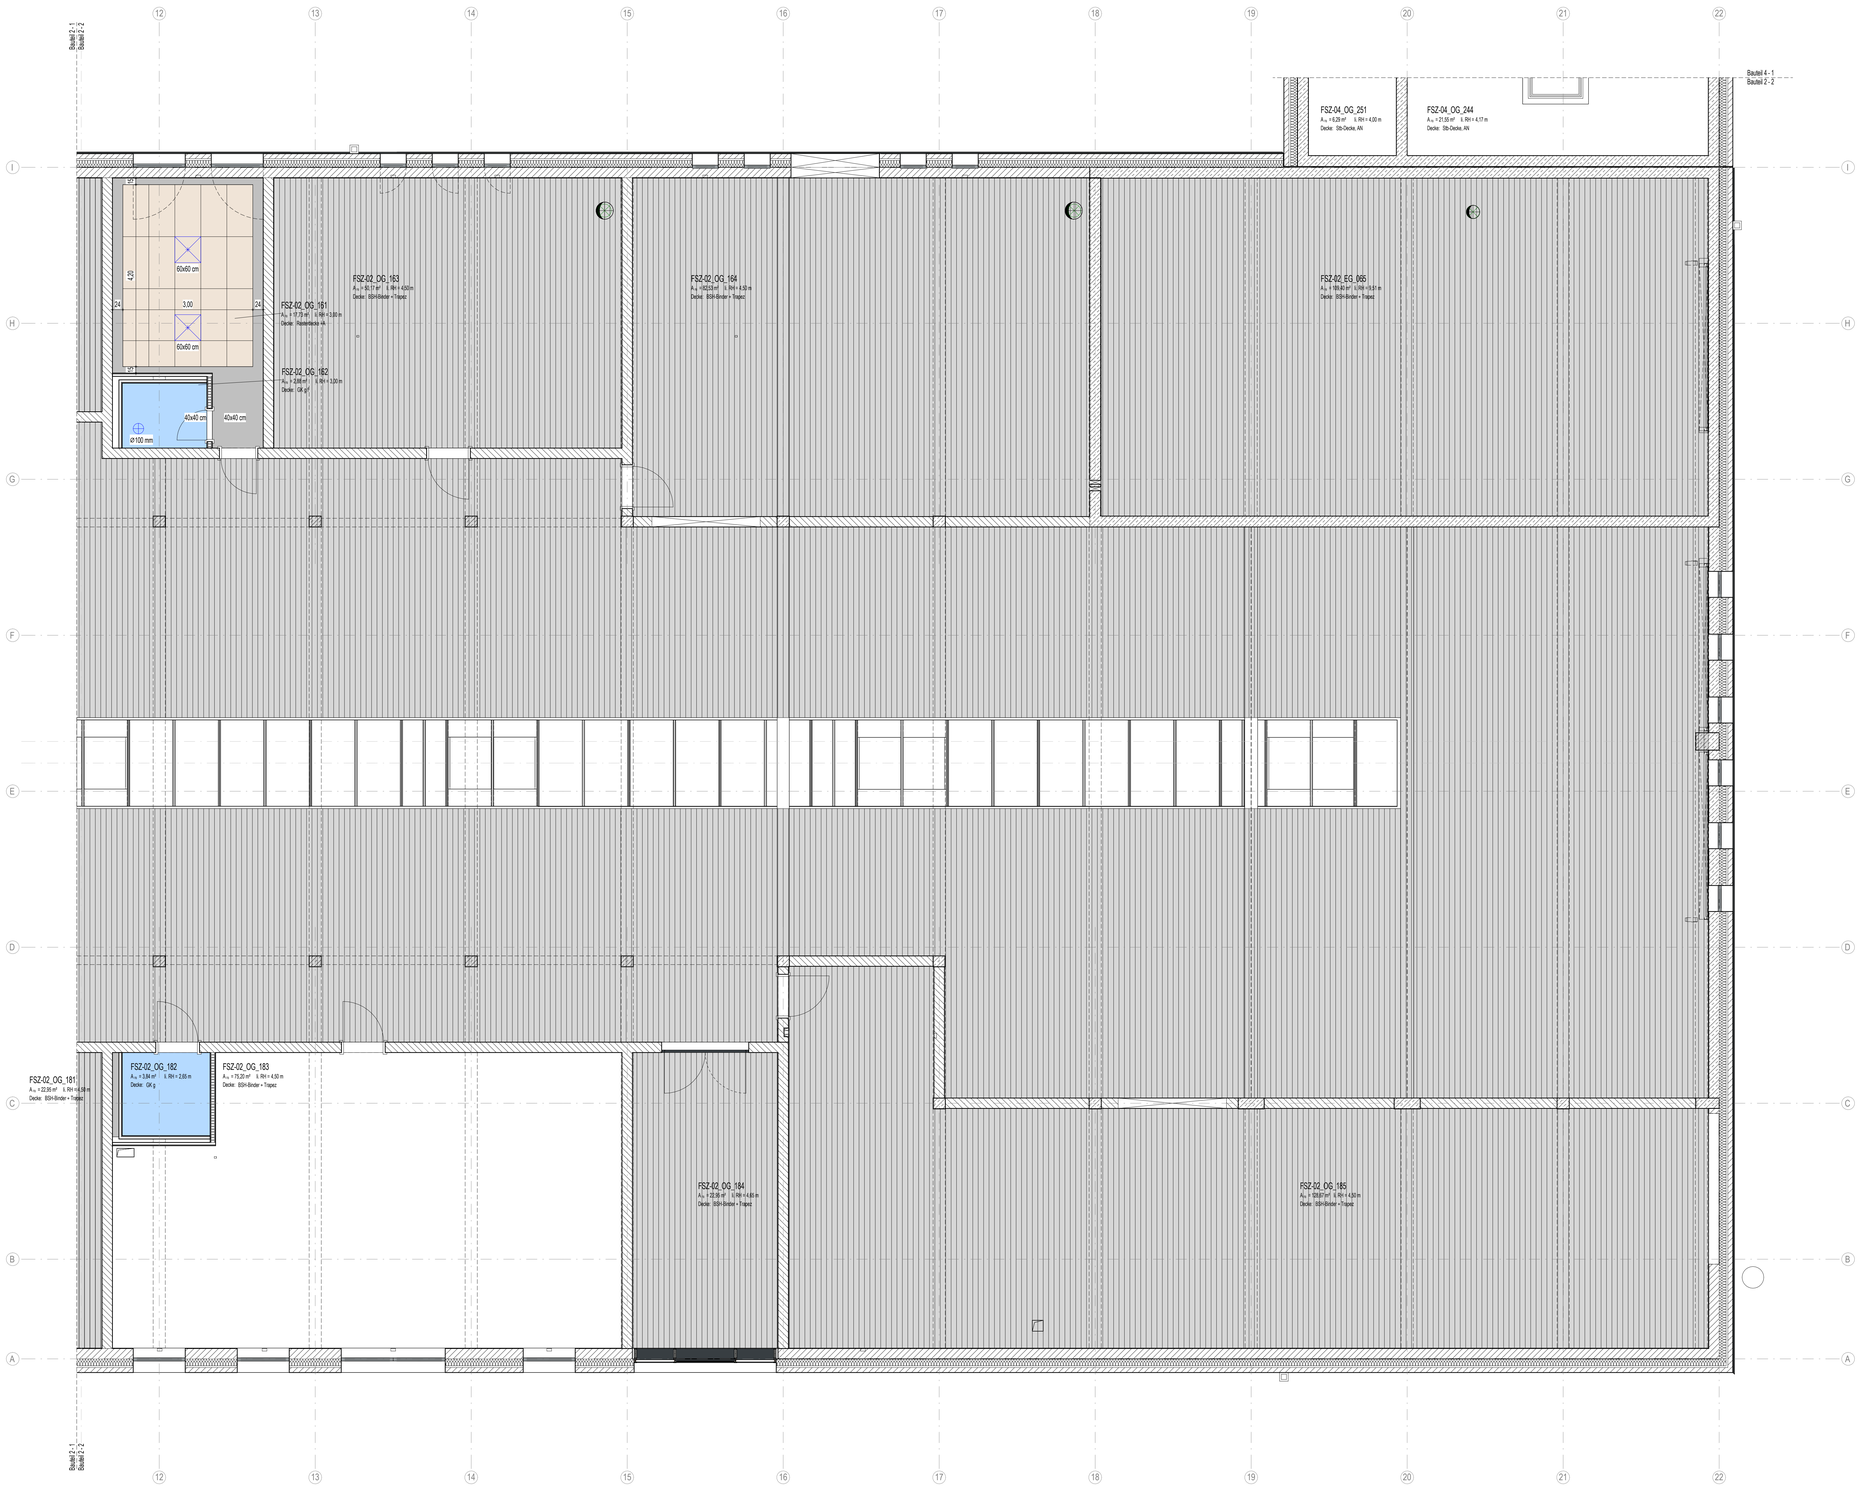


## UNTERHANGDECKE

Hinweis: Darstellungen sind symbolhaft

- Gipskartondecke, glatt, geschlossen, wasserabweisend, vollflächig verlegt, abgehängte Unterkonstruktion, Farbton: Verkehrsweiß, RAL 9016
- Gipskartondecke, glatt, geschlossen, vollflächig verlegt, abgehängte Unterkonstruktion, Farbton: Verkehrsweiß, RAL 9016
- Rasterdecke mit Akustikperweien und sichtbaren Fugen, Sternwolldplatte (60 x 120 x 2), matte und glatte Vliesoberfläche, abgehängte Unterkonstruktion, Randfries aus GK, Farbton: Verkehrsweiß, RAL 9016
- Rasterdecke mit sichtbaren Fugen, Sternwolldplatte (60 x 120 x 2), matte und glatte Vliesoberfläche, abgehängte Unterkonstruktion, Randfries aus GK, Farbton: Verkehrsweiß, RAL 9016
- Rasterdecke mit sichtbaren Fugen, Sternwolldplatte (60 x 120 x 2), matte und glatte Oberfläche, Hygiene Anforderungen, abgehängte Unterkonstruktion, Randfries aus GK, Farbton: superweiße Oberfläche
- Schilfeton SB2, Anstrich nach Reinigung der Oberfläche, Farbton: Reinweiß - RAL 9010, Installation sichtbar
- Stahlrasterdecken, verzinkt, farbbeschichtet, gelocht, Höhe: 135 mm, Farbton: Anthrazit - RAL 7016

## LEGENDE

- Stahlbeton
- WU-Beton
- Stb-Fertigteil
- Kalksandstein-Mauerwerk
- Kalksandstein-Mauerwerk nicht tragend
- Stahl
- Dämmung fest / geschäumt
- Dämmung weich / Faserdämmung
- Trockenbauwand
- Holz
- Abdichtung
- Kennzeichnung fremder Planung
- gas- und nebeldichte Zone
- Höhenangabe Fertigkonstruktion (Grundriss / Schnitt)
- Höhenangabe Rohbaukonstruktion (Grundriss / Schnitt)
- Trennwand feuerhemmend EI 30
- Brandwand hochfeuerhemmend EI 60
- Brandwand / Gebäudeabschlusswand EI 90
- Wandoberflächen Schilfbeton, Qualität SB-2
- Randstreifen Kies
- ausgelegter begehbarer Bereich
- Dachbegrünung
- Aufstellfläche PV-Anlage
- Möblierung nach Angaben AG vom 01.07.2024 als Platzhalter
- Fugen im Estrich
- Rutschfestigkeit in nicht festgelegten Räumen mindestens R9
- blau: Haupt-Regenwasserablauf
  orange: Notüberlauf
- Absturzsicherung Ballast-Geländer
- Rwa Rauchabzugsfläche = 2,00 m lichte Öffnungsmaß Öffnungsart: Drehkippflügel
- Einbauleuchtung 600x600 mm
- Akustikinseln gem. FMK mind. 4x drittel der Raumfläche

## ABKÜRZUNGEN

| | |
|---|---|
| AB | abseifbig |
| ABR | abwischbar |
| AVG | abstrazschemote Verglasung |
| ant AN | antistatischer Anstrich |
| AN-f | Anstrich feuchtigkeitsbeständig |
| Ausguss | Ausgussbecken |
| lat AN | Latex Anstrich |
| lö AN | lösemittelarmer Anstrich |
| st AN | staubbindender Anstrich |
| BA | Bodenablauf |
| BSH | Brettschichtholz |
| BRH | Rohbauschlussgrundhöhe ab Oberkante Fertigfußboden |
| BT | Bodentank |
| k DB | kchte Durchgangsbrüstung |
| DA | Deckablauf |
| DL | Druckluft |
| E | Estrich |
| Epoxi | Epoxidharzbeschichtung |
| schwE | schwimmender Estrich |
| FLS | Fliesen |
| FGS | Fugenglattstrich |
| FSZ | Fensterbrüstung |
| FT | Fertigteil |
| FVG | Festverglasung |
| GK | Gipskarton |
| GK g | UHD Gipskarton glatt |
| GK g-f | UHD Gipskarton glatt feuchtraumbeständig |
| GK s.+k | UHD, akustisch wirksam und Randfries GK glatt |
| + AWI | akustischwirksame Wandelemente |
| Ind | Industrieboardbelag |
| ISO | isolierender Bodenbelag |
| KZP | Kalkzementputz |
| Lino | Linoleum |
| MW | Mauerwerk |
| NFZ | Nadelfilzschutzschicht |
| OK | Oberkante |
| OL | Oberlicht |
| OZ | Oberzug OZ |
| R | Rutschfestigkeitsklasse ... |
| RBM | Rohbaumaß Öffnung |
| RD | Rohrdecke |
| RFB | RohrDurchbr. |
| rh | raumhoch |
| RR | Regenrohrhutz |
| SM | Sichtbeton-Klasse |
| SMW | Sichtmauerwerk |
| Stb | Stahlbeton |
| TEP | Teppichbelag |
| UHD | Unterhangdecke |
| UK | Unterkante |
| VBE | Verbundestrich |
| VSG | Verbundsicherheitsglas |
| ZWP | Zwischenpodest |

| Index | Datum | Änderungsbeschreibung | gezeichnet | geprüft |
|---|---|---|---|---|


Diese Zeichnung ist Eigentum der Architekten und darf ohne deren Zustimmung weder ganz noch teilweise kopiert, vervielfältigt, gewerblich genutzt oder Dritten überlassen werden.
Dieser Plan gilt nur in Verbindung mit den Plänen des Statikers, der Projektingenieure, der Fachfirmen und den dazu gehörigen Plänen der Architekten.
Die in den Plänen eingetragenen technischen Abmessungen, Aussparungen, Schächte, Kanäle und Trassen wurden von den Projektingenieuren geprüft und für richtig befunden.
Alle Maße sind vor Ausführung zu prüfen und an Ort und Stelle zu nehmen und zu kontrollieren. Maß- und Inhaltsdifferenzen in diesen Plänen sind vor der Ausführung mit den Architekten zu klären.
Die angegebenen Maße sind Rohbaumaße. Angabe von Tür-, Fenster- und Brüstungshöhen beziehen sich auf den Fertigfußboden.


Übersicht / Pitogramm

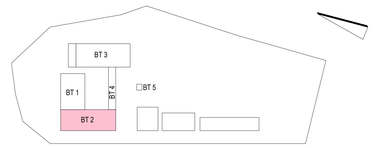


Bauherr

LANDKREIS
**LUDWIGSLUST-PARCHIM**
RAUM FÜR ZUKUNFT

Planung


Inros Lackner SE
Rosa-Luxemburg-Straße 16
18055 Rostock
Tel.: 0381-45 67 80, E-Mail: hochbauten@inros-lackner.de


Lagebezug: ETRS89 UTM Zone 33 Höhenbezug: 0.00 m ≙ + 35,35 m NHN

Leistungsphase

Ausführungsplanung

Vorhaben / Objekt

Neubau Feuerwehr-Service-Zentrum LUP

Feuerwehrtechnische Zentrale (FTZ) und Ausbildungszentrum für Brand- und Katastrophenschutz (AZBK)
An der K38 Nr.1, 19306 Neustadt-Glewe

Planinhalt

Architektur
Deckenplan OG BT 2 - Teil 2

| | | | |
|---|---|---|---|
| Bestätigung Bauherr | | Kontrolle 1 | Lembcke |
| Bearbeiter | Jewsnutzki | Kontrolle 2 | Loers |
| gezeichnet | Cordes | Maßstab | 1 : 50 |
| Plangrundlage | | Datum | 03.03.2025 |

Plancodierung

| Index | Status |
|---|---|
| 2023-0236 12 5 AN ZDDE 01 2011 | B |

Position der Revi-Klappen, Lüftungsauslässe und Einbauleuchten gemäß TGA-Planung vom November 2025
Nach der finalen Planung, werden die Positionen bemaßt und zur Bauausführung freigegeben.