BT 2

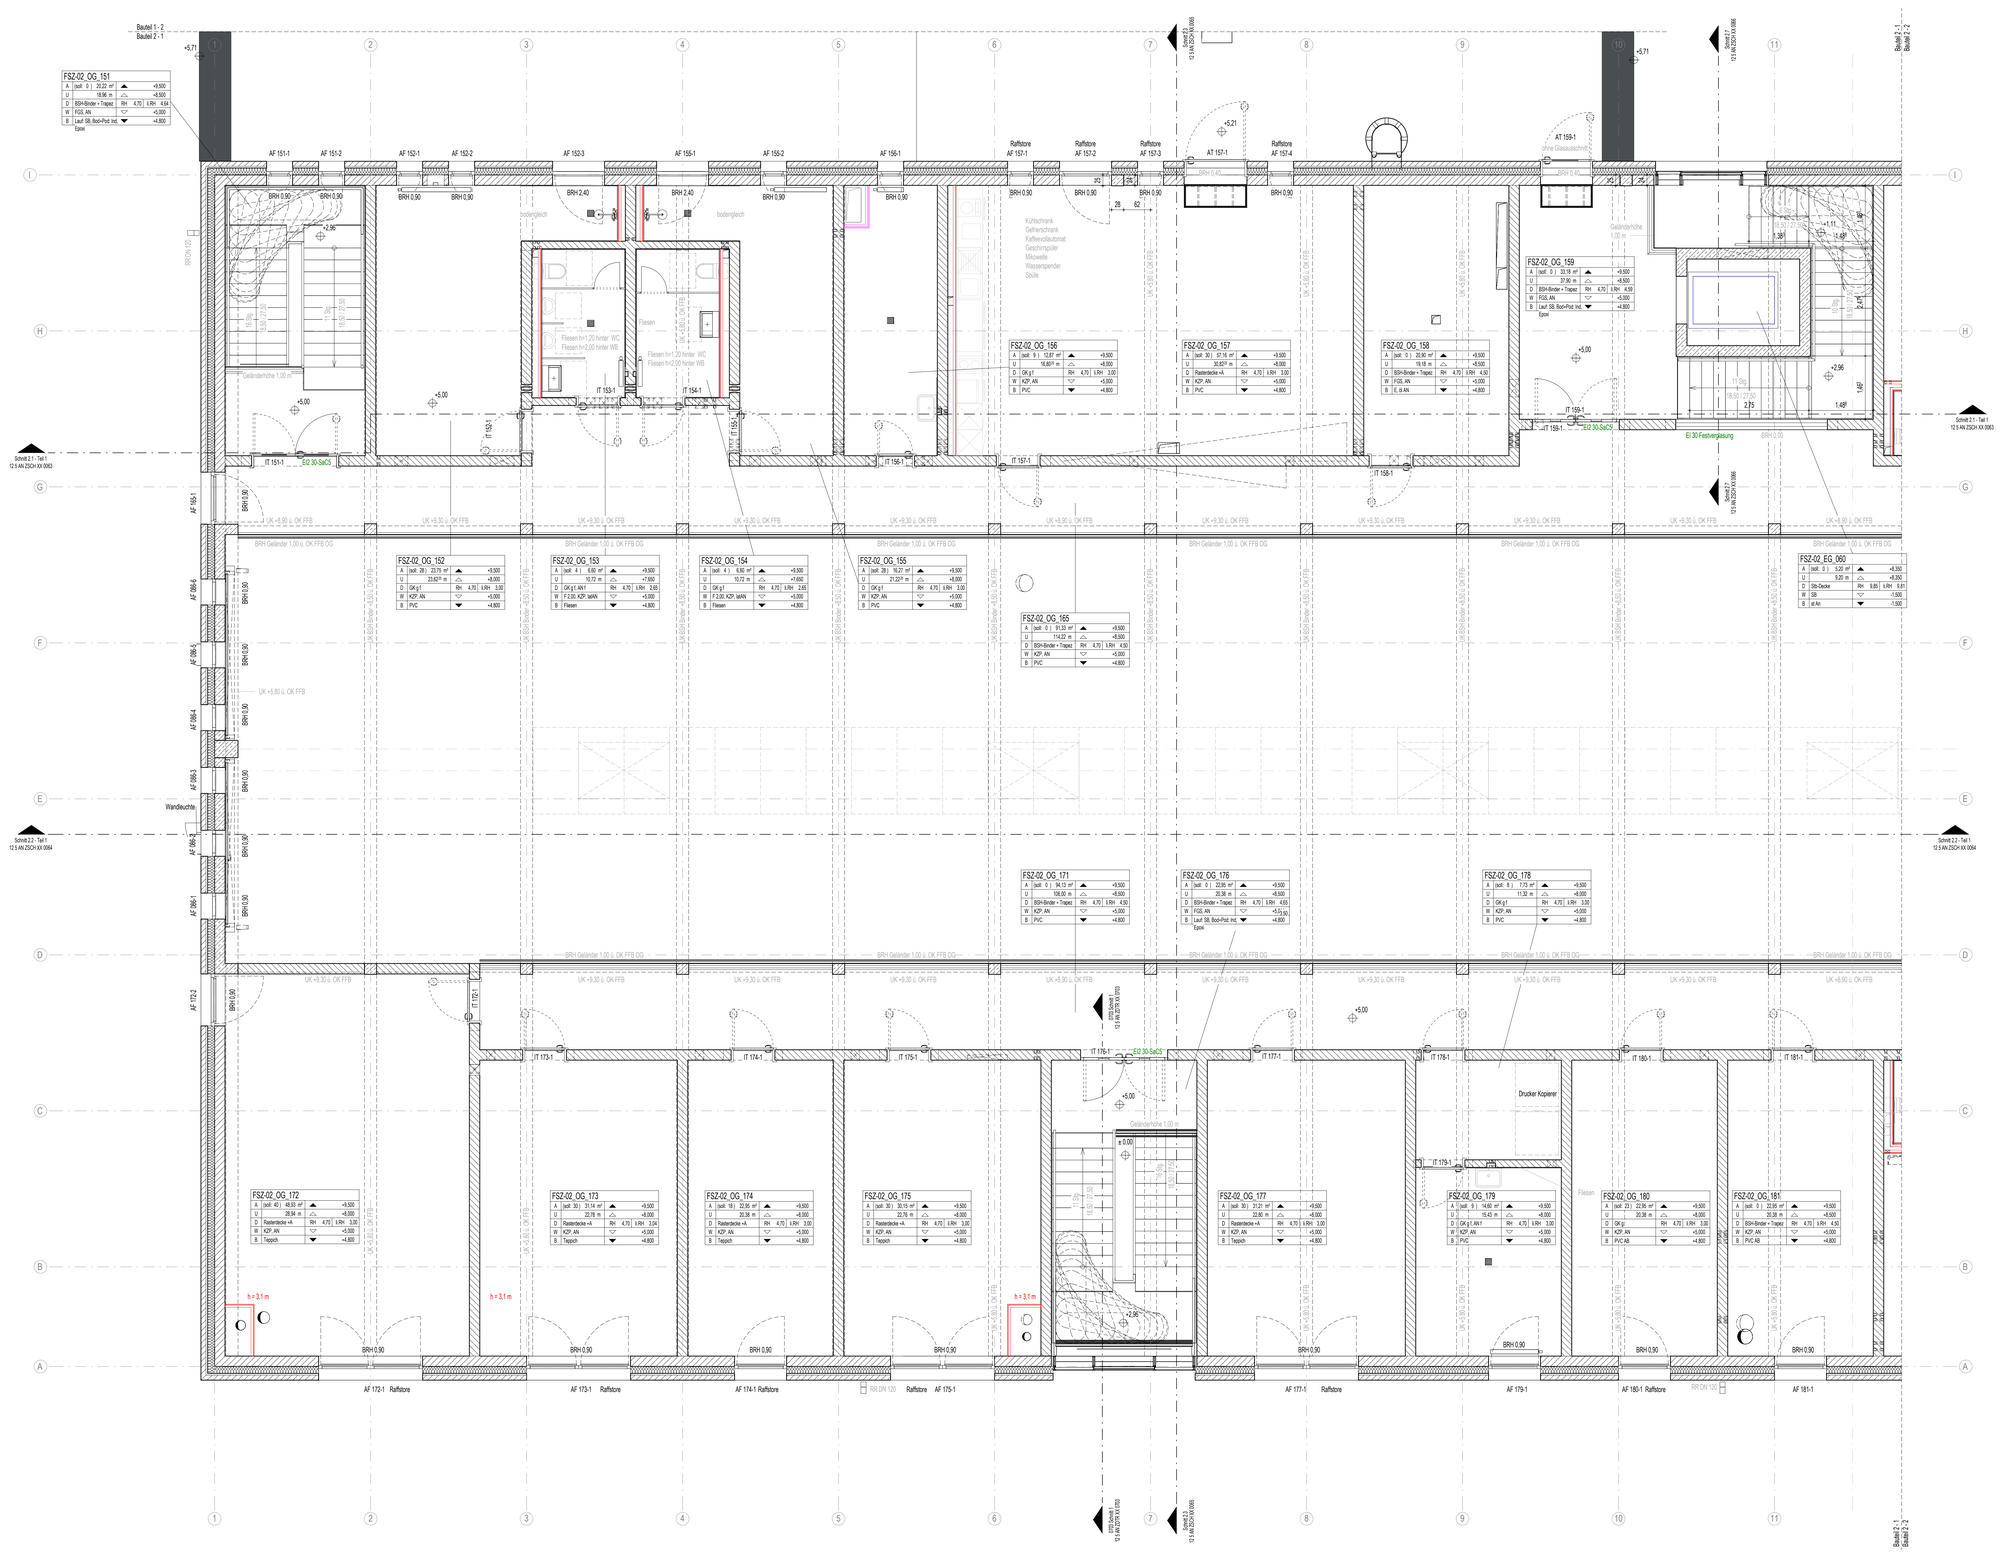

LEGENDE

- Stahlbeton
- WU-Beton
- Stb-Fertigteil
- Kalksandstein-Mauerwerk
- Kalksandstein-Mauerwerk nicht tragend
- Stahl
- Dämmung fest / geschäumt
- Dämmung weich / Faserdämmung
- Trockenbauwand
- Holz
- Abdichtung
- Kennzeichnung fremder Planung
- gas- und nebeldichte Zone

LEGENDE TROCKENBAU

- Vorwand 12 cm
  Metallständerprofil 6 cm und einseitig doppelt beplankt
- Schachtwand 6 cm EI 90
  Metallständerprofil 6 cm und einseitig doppelt beplankt
  mit 2 cm FPY
- Trockenbauwand 12,5 cm
  Metallständerprofil 7,5 cm und beidseitig doppelt beplankt
- Trockenbauwand 15 cm
  Metallständerprofil 10 cm und beidseitig doppelt beplankt
- Trockenbauwand 25 cm
  Metallständerprofil 6 cm, Installationsraum 10 cm, Metallständerprofil 6 cm
  beidseitig doppelt beplankt

ABKÜRZUNGEN

AB	abstellfläg
ABW	abwasscher
AVG	abdruckschemde Verglasung
arnit AN	antistatischer Anstrich
AN f	Anstrich feuchtigkeitsbeständig
Ausguss	Ausgussbecken
ef. AN	Lattex Anstrich
öl AN	ölbeständiger Anstrich
st AN	staubbindender Anstrich
BA	Bodenablauf
BSH	Bretschichtholz
BRH	Rohbauöffnungshöhe ab Oberkante Fertigfußboden
BT	Bodentank
b.DB	lichte Durchgangsbreite
DA	Dachablauf
DL	Drucklutft
E	Estrich
Epoxi	Epoxidharzbeschichtung
schwE	schwimmender Estrich
FLE	Fliesen
FGS	Fugenglättstrich
FSZ	Fernbelüftung
FT	Fertigtail
FVG	Festverglasung
GK	Gipskarton
GK g	LHG Gipskarton glatt
GK g f	LHG Gipskarton glatt feuchtraumbeständig
GK j +A	LHG akustisch schlaam und Randbau GK glatt
+ AW	akustischwirksame Wandelemente
Ind.	Industriebodenbelag
IOO	isolierender Bodenbeleg
KZP	Kalkzementputz
Lino	Linoleum
MW	Mauerwerk
MZ	Nackfflächschutzschicht
OK	Oberkante
OL	Oberlicht
Q3	Oberputz Q3
R ...	Rutschfestigkeitsklasse ...
RBM	Rohbaumaß Öffnung
RD	Rohdecke
RFB	Rohfußboden
rh	raumhoch
RR	Regenfallrohr
SBK	Sichtbeton-Klasse
SMW	Schlmauerwerk
Stb	Stahlbeton
TEP	Teppichbelag
UHD	Unterhangdecke
UK	Unterkante
VBE	Verbundestrich
VSG	Verbundsicherheitsglas
ZWP	Zwischenputzlast

Index	Datum	Änderungsbeschreibung	gezeichnet	geprüft

Diese Zeichnung ist Eigentum der Architekten und darf ohne deren Zustimmung weder ganz noch teilweise kopiert, vervielfältigt, gewerblich genutzt oder Dritten überlassen werden.
Dieser Plan gilt nur in Verbindung mit den Plänen des Statikers, der Projektingenieure, der Fachfirmen und den dazu gehörigen Plänen der Architekten.
Die in den Plänen eingetragenen technischen Abmessungen, Aussparungen, Schächte, Kanäle und Trassen wurden von den Projektingenieuren geprüft und für richtig befunden.
Alle Maße sind vor Ausführung zu prüfen und am Ort und Stelle zu nehmen und zu kontrollieren. Maß- und Inhaltsdifferenzen in diesen Plänen sind vor der Ausführung mit den Architekten zu klären.
Die eingetragenen Maße sind Rohbaumaße. Angabe von Tür-, Fenster- und Brüstungshöhen beziehen sich auf den Fertigfußboden.

Übersicht / Piktogramm

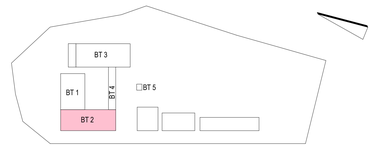

Bauherr

LANDKREIS
LUDWIGSLUST-PARCHIM
RAUM FÜR ZUKUNFT

Planung

Inros Lackner SE
Rosa-Luxemburg-Straße 16
18055 Rostock
Tel.: 0381-45 67 80, E-Mail: hochbauten@inros-lackner.de

Lagebezug: ETRS89 UTM Zone 33 Höhenbezug: 0.00 m ≙ + 35,35 m NHN

Leistungsphase

Ausführungsplanung

Vorhaben / Objekt

Neubau Feuerwehr-Service-Zentrum LUP

Feuerwehrtechnische Zentrale (FTZ) und Ausbildungszentrum für Brand- und Katastrophenschutz (AZBK)
An der K38 Nr.1, 19306 Neustadt-Glewe

Planinhalt

Architektur
Grundriss Obergeschoss BT 2 - Teil 1, Trockenbau

Bestätigung Bauherr		Kontrolle 1	Lambcke
Bearbeiter	Jewonutzki	Kontrolle 2	Loers
gezeichnet	Tetzlaff	Maßstab	1 : 50
Plangrundlage		Datum	03.12.2025

Plannr/ordnung

	Index	Status
2023-0236 12 5 AN ZGRU 01 4005		G