BT 2

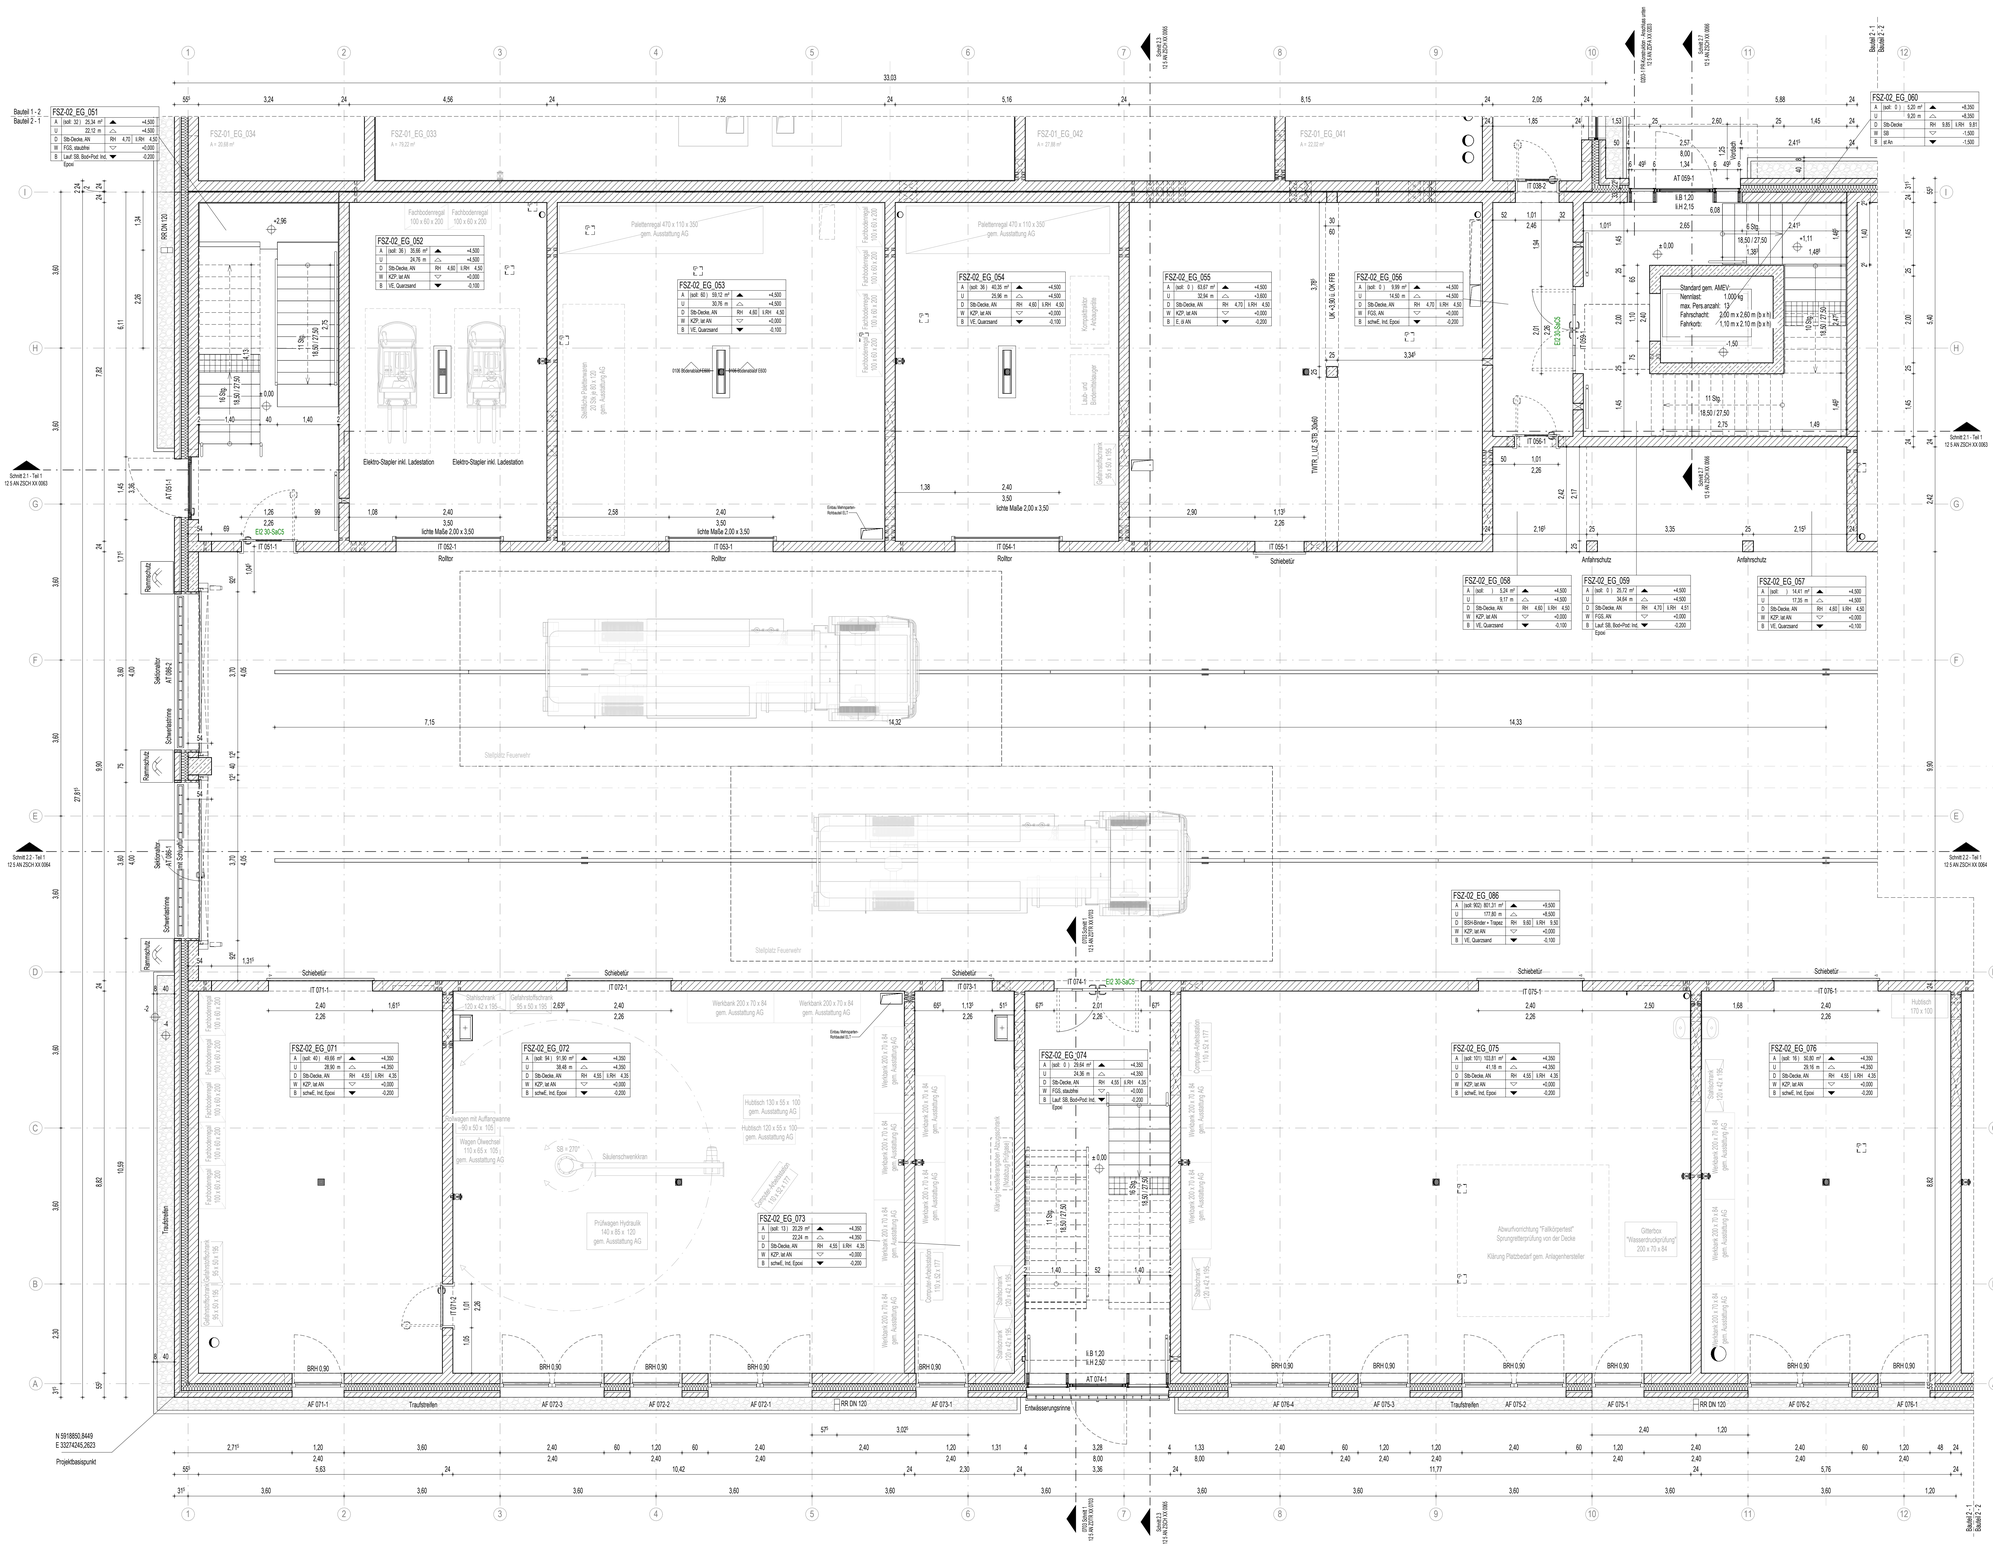

LEGENDE

- Stahlbeton
- WU-Beton
- Stb-Fertigteil
- Kalksandstein-Mauerwerk
- Kalksandstein-Mauerwerk nicht tragend
- Stahl
- Dämmung fest / geschäumt
- Dämmung weich / Faserdämmung
- Trockenbauwand
- Holz
- Abdichtung
- Kennzeichnung fremder Planung
- gas- und nebeldichte Zone

LEGENDE TROCKENBAU

- Vorwand 12 cm
  Metallständerprofil 6 cm und einseitig doppelt beplankt
- Schachtwand 6 cm (S 18)
  Metallständerprofil 6 cm und einseitig doppelt beplankt mit 2 cm WH
- Trockenbauwand 12,5 cm
  Metallständerprofil 7,5 cm und beidseitig doppelt beplankt
- Trockenbauwand 15 cm
  Metallständerprofil 10 cm und beidseitig doppelt beplankt
- Trockenbauwand 25 cm
  Metallständerprofil 6 cm, Installationsraum 10 cm, Metallständerprofil 6 cm beidseitig doppelt beplankt

ABKÜRZUNGEN

AB	abstellfläig
ABW	abweichlar
AVG	abdruckschernde Verglasung
anth AN	anthtatischer Anstrich
AN f	Anstrich feuchtigkeitsbeständig
Ausguss	Ausgussbecken
tal AN	Latex Anstrich
öl AN	ölbeständiger Anstrich
al AN	staubbindender Anstrich
BA	Bodenablauf
BSH	Brettschichtholz
BRH	Rohrabsturzsicherung/höhe als Oberkante Fertigfußboden
BT	Bodentank
lt.DB	lichte Durchgangsbreite
DA	Dachablauf
DL	Drucklutt
E	Estrich
Epoxi	Epoxidharzbeschichtung
schwE	schwimmender Estrich
FLS	Fliesen
FGS	Fugenglättstrich
FSZ	Feinstbrenzung
FT	Fertigtail
FVG	Festverglasung
GK	Gipskarton
GK g	LHO Gipskarton glatt
GK g f	LHO Gipskarton glatt feuchtraumbeständig
GK j +A	LHO, akustisch wirksam und Rand/nas GK glatt
+ AW	akustischwirksame Wandelemente
Ind	Industriebodenbelag
IOO	isolierender Bodenbelag
KZP	Kalkzementputz
Lino	Linoleum
MW	Mauerwerk
MZ	Nackfflüchutzschicht
OK	Oberkante
OL	Oberlicht
Q3	Oberpzu Q3
R ...	Rutschhemmklassifikasse ...
RBM	Rohrdurchs Öffnung
RD	Rohrdecke
RFB	Rohrfußboden
rh	rauhfaslt
RR	Regenfallrohr
SBM	Schlauchbo-Klemme
SMW	Schmauerwerk
Stb	Stahlbeton
TEP	Teppichbelag
UHD	Unterhangdecke
UK	Unterkante
VBE	Verbundestrich
VSG	Verbundsicherheitsglas
ZWP	Zwischenpodest

Index	Datum	Änderungsbeschreibung	gezeichnet	geprüft

Diese Zeichnung ist Eigentum der Architekten und darf ohne deren Zustimmung weder ganz noch teilweise kopiert, vervielfältigt, gewerblich genutzt oder Dritten überlassen werden.
Dieser Plan gilt nur in Verbindung mit den Plänen des Statikers, der Projektingenieure, der Fachplaner und den dazu gehörigen Plänen der Architekten.
Die in den Plänen eingetragenen technischen Abmessungen, Aussparungen, Schächte, Kanäle und Trassen wurden von den Projektingenieuren geprüft und für richtig befunden.
Alle Maße sind vor Ausführung zu prüfen und an Ort und Stelle zu nehmen und zu kontrollieren. Maß- und Inhaltsdifferenzen in diesen Plänen sind vor der Ausführung mit den Architekten zu klären.
Die eingetragenen Maße sind Rohbaumaße. Angabe von Tür-, Fenster- und Bröstungshöhen beziehen sich auf den Fertigfußboden.

Übersicht / Piktogramm

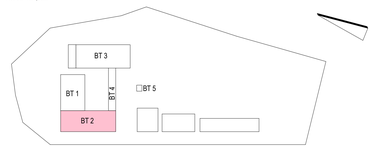

Bauherr

LANDKREIS
LUDWIGSLUST-PARCHIM
RAUM FÜR ZUKUNFT

Planung

Inros Lackner SE
Rosa-Luxemburg-Straße 16
18055 Rostock
Tel.: 0381-45 67 80, E-Mail: hochbauten@inros-lackner.de

Lagebezug: ETRS89 UTM Zone 33 Höhenbezug: 0.00 m ≙ + 35,35 m NHN

Leistungsphase

Ausführungsplanung

Vorhaben / Objekt

Neubau Feuerwehr-Service-Zentrum LUP

Feuerwehrtechnische Zentrale (FTZ) und Ausbildungszentrum für Brand- und Katastrophenschutz (AZBK)
An der K38 Nr.1, 19306 Neustadt-Glewe

Planinhalt

Architektur
Grundriss Erdgeschoss BT 2 - Teil 1, Trockenbau

Bestätigung Bauherr		Kontrolle 1	Lembcke
Bearbeiter	Jeworutzki	Kontrolle 2	Loers
gezeichnet	Tetzlaff	Maßstab	1 : 50
Plangrundlage		Datum	03.12.2025

Plancodierung

	Index	Status
2023-0236 12 5 AN ZGRU EG 4003		G