




Regelplan B II/9 , modifiziert, für Bauphase 1

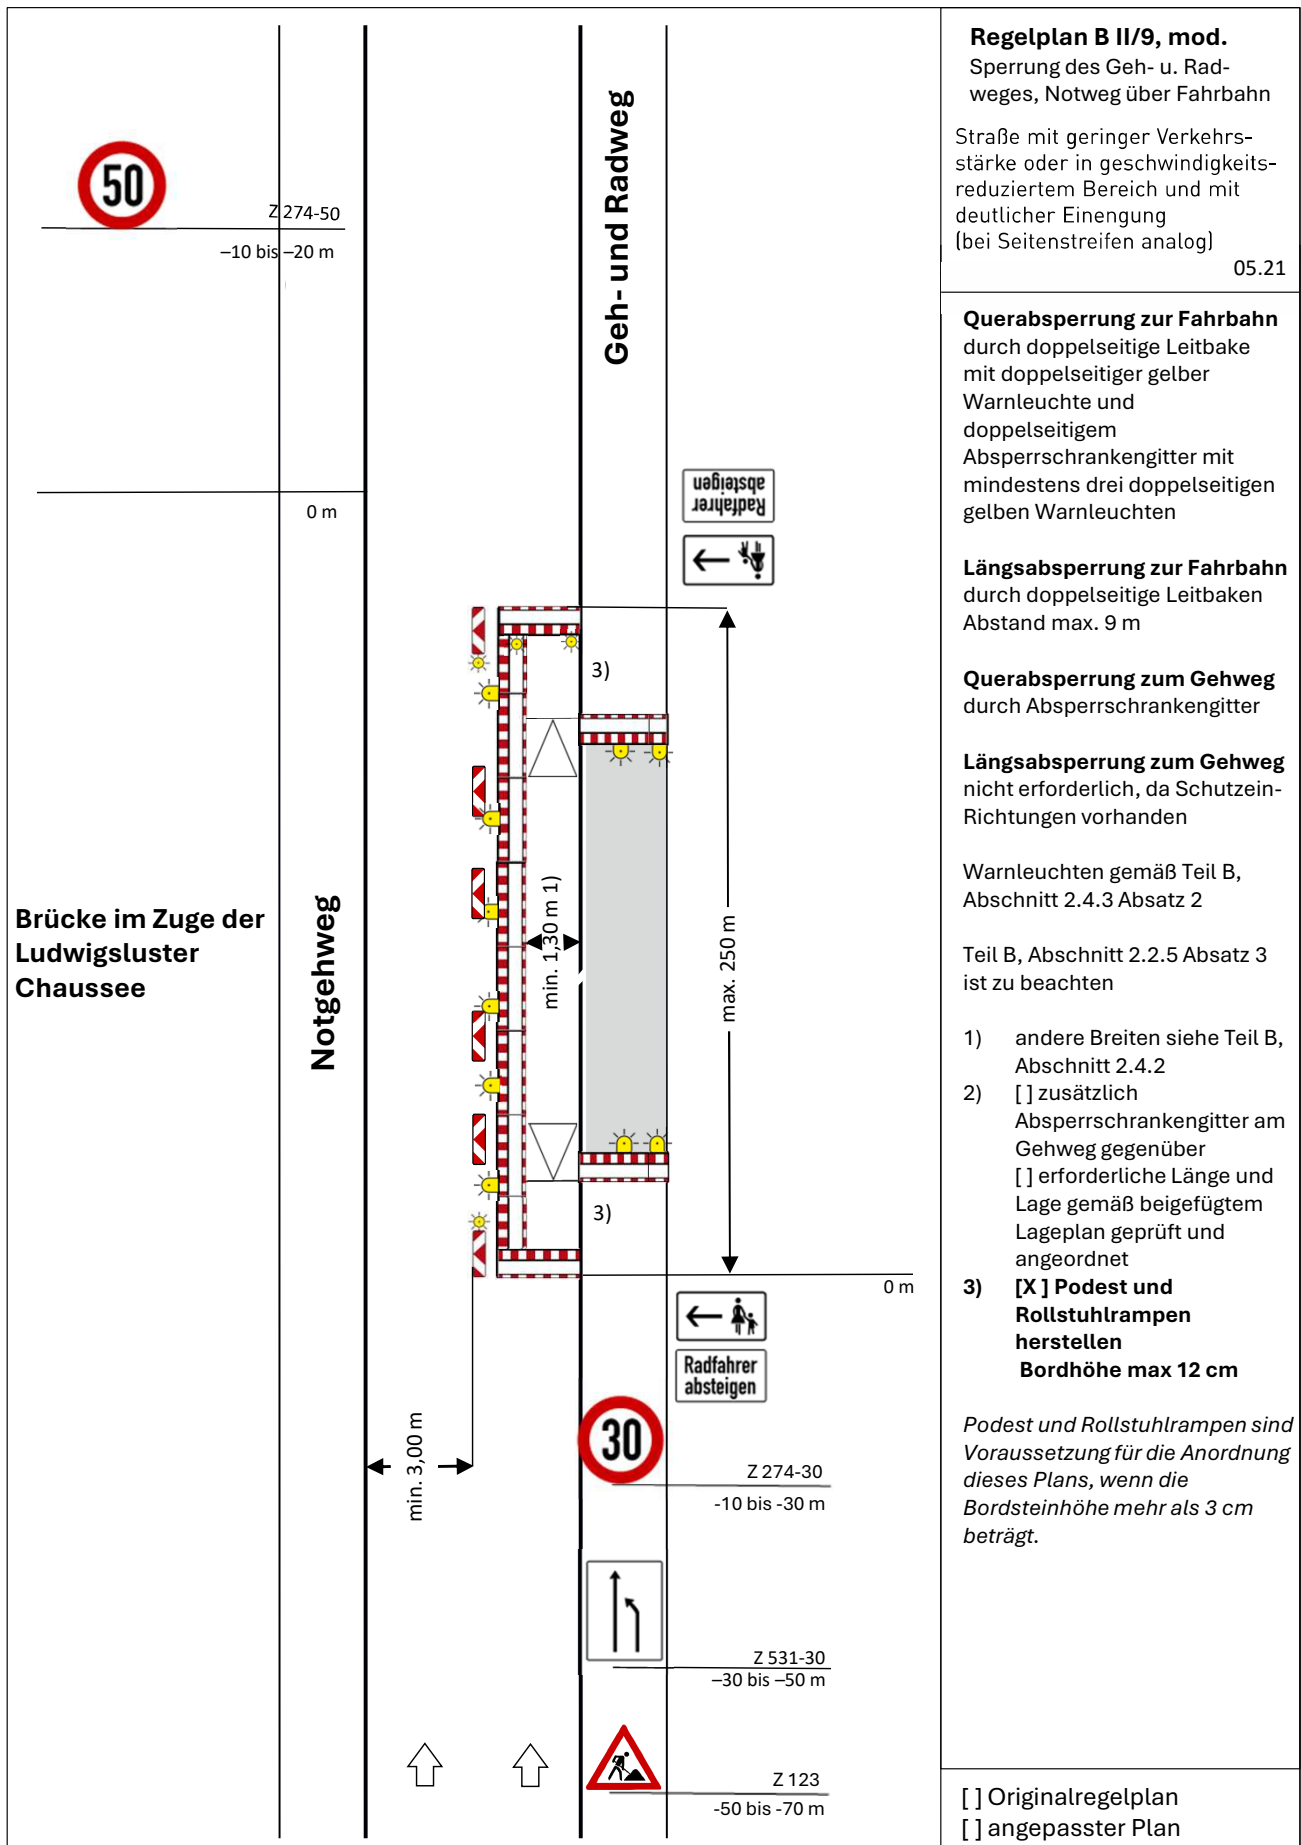

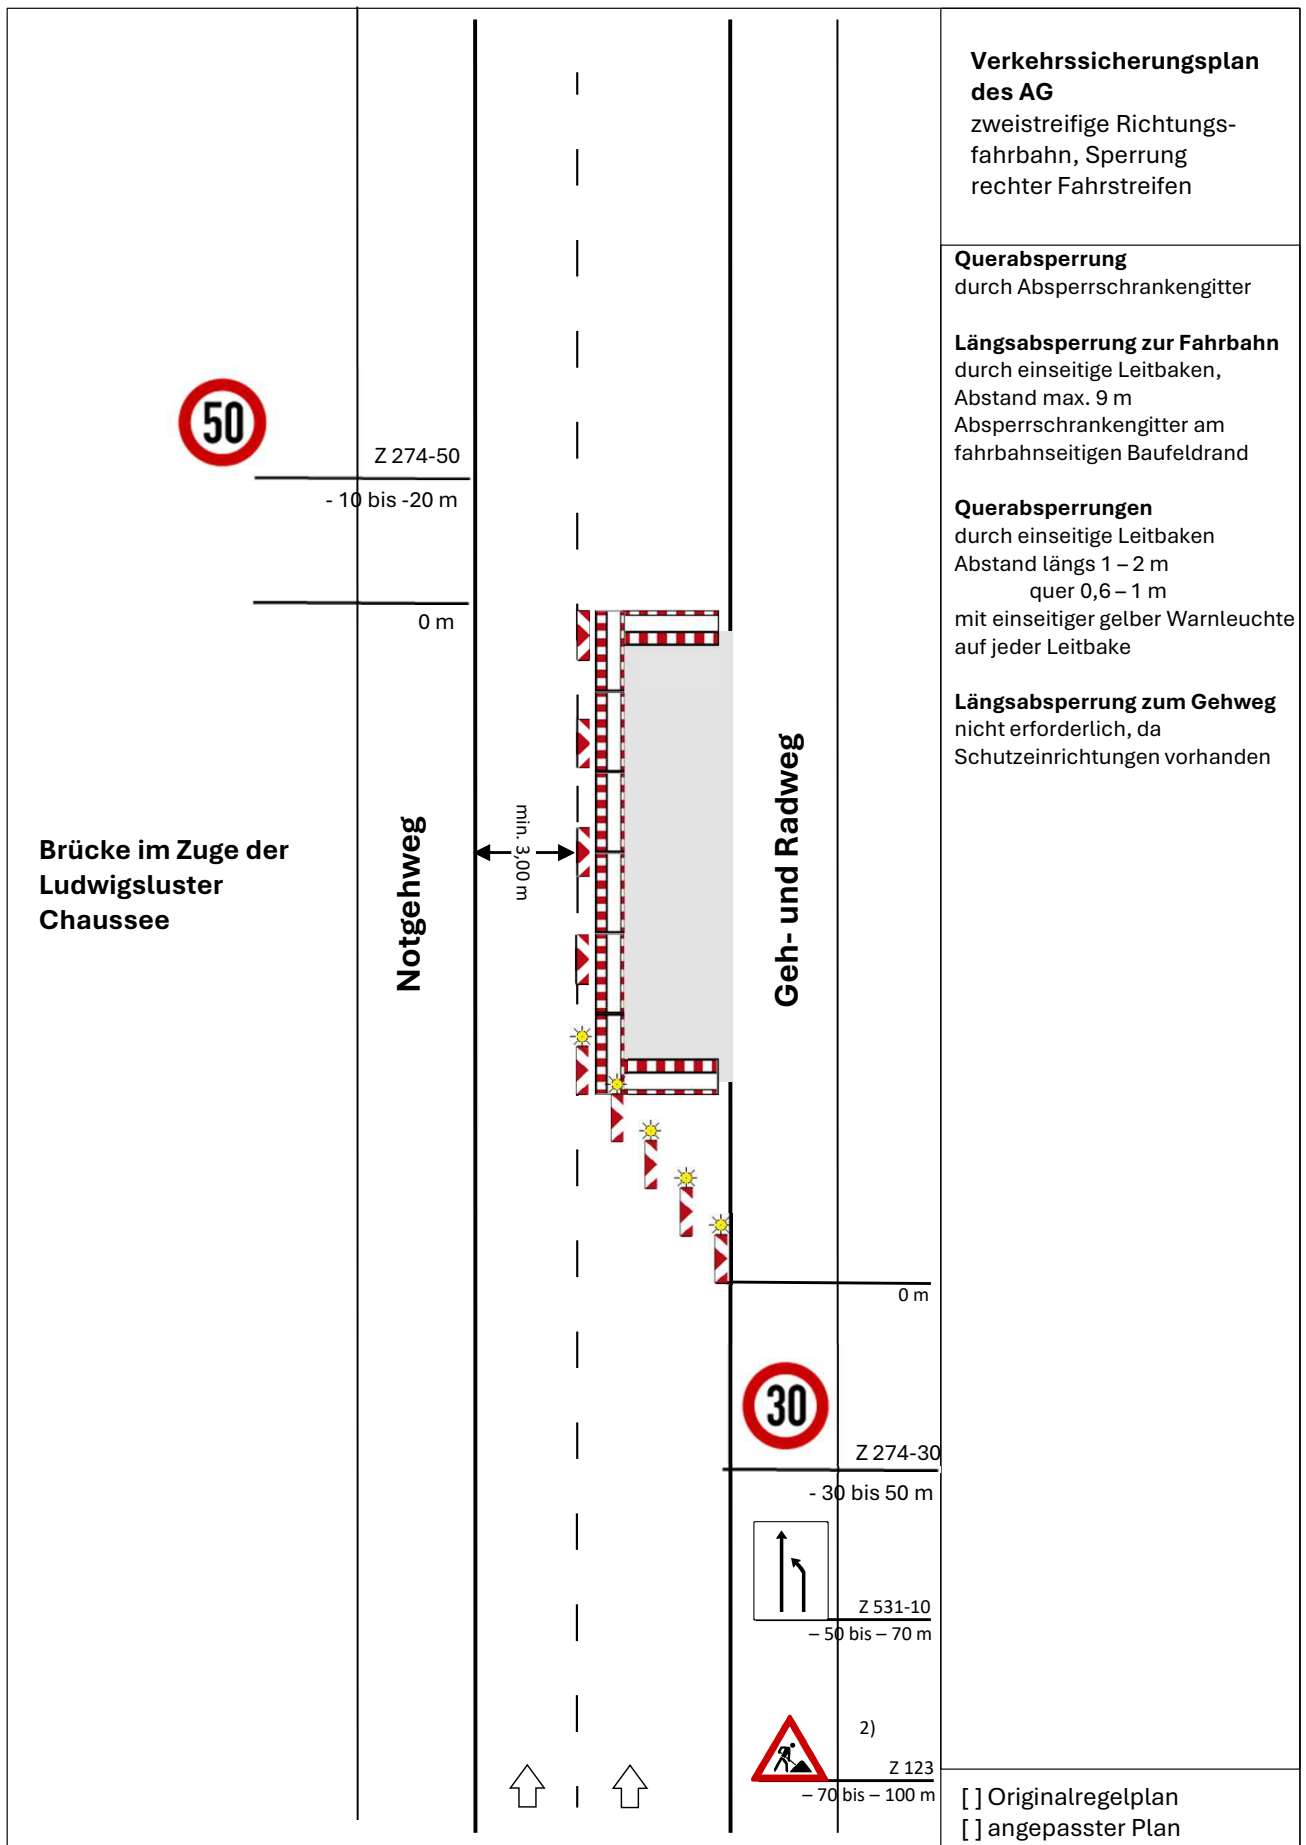

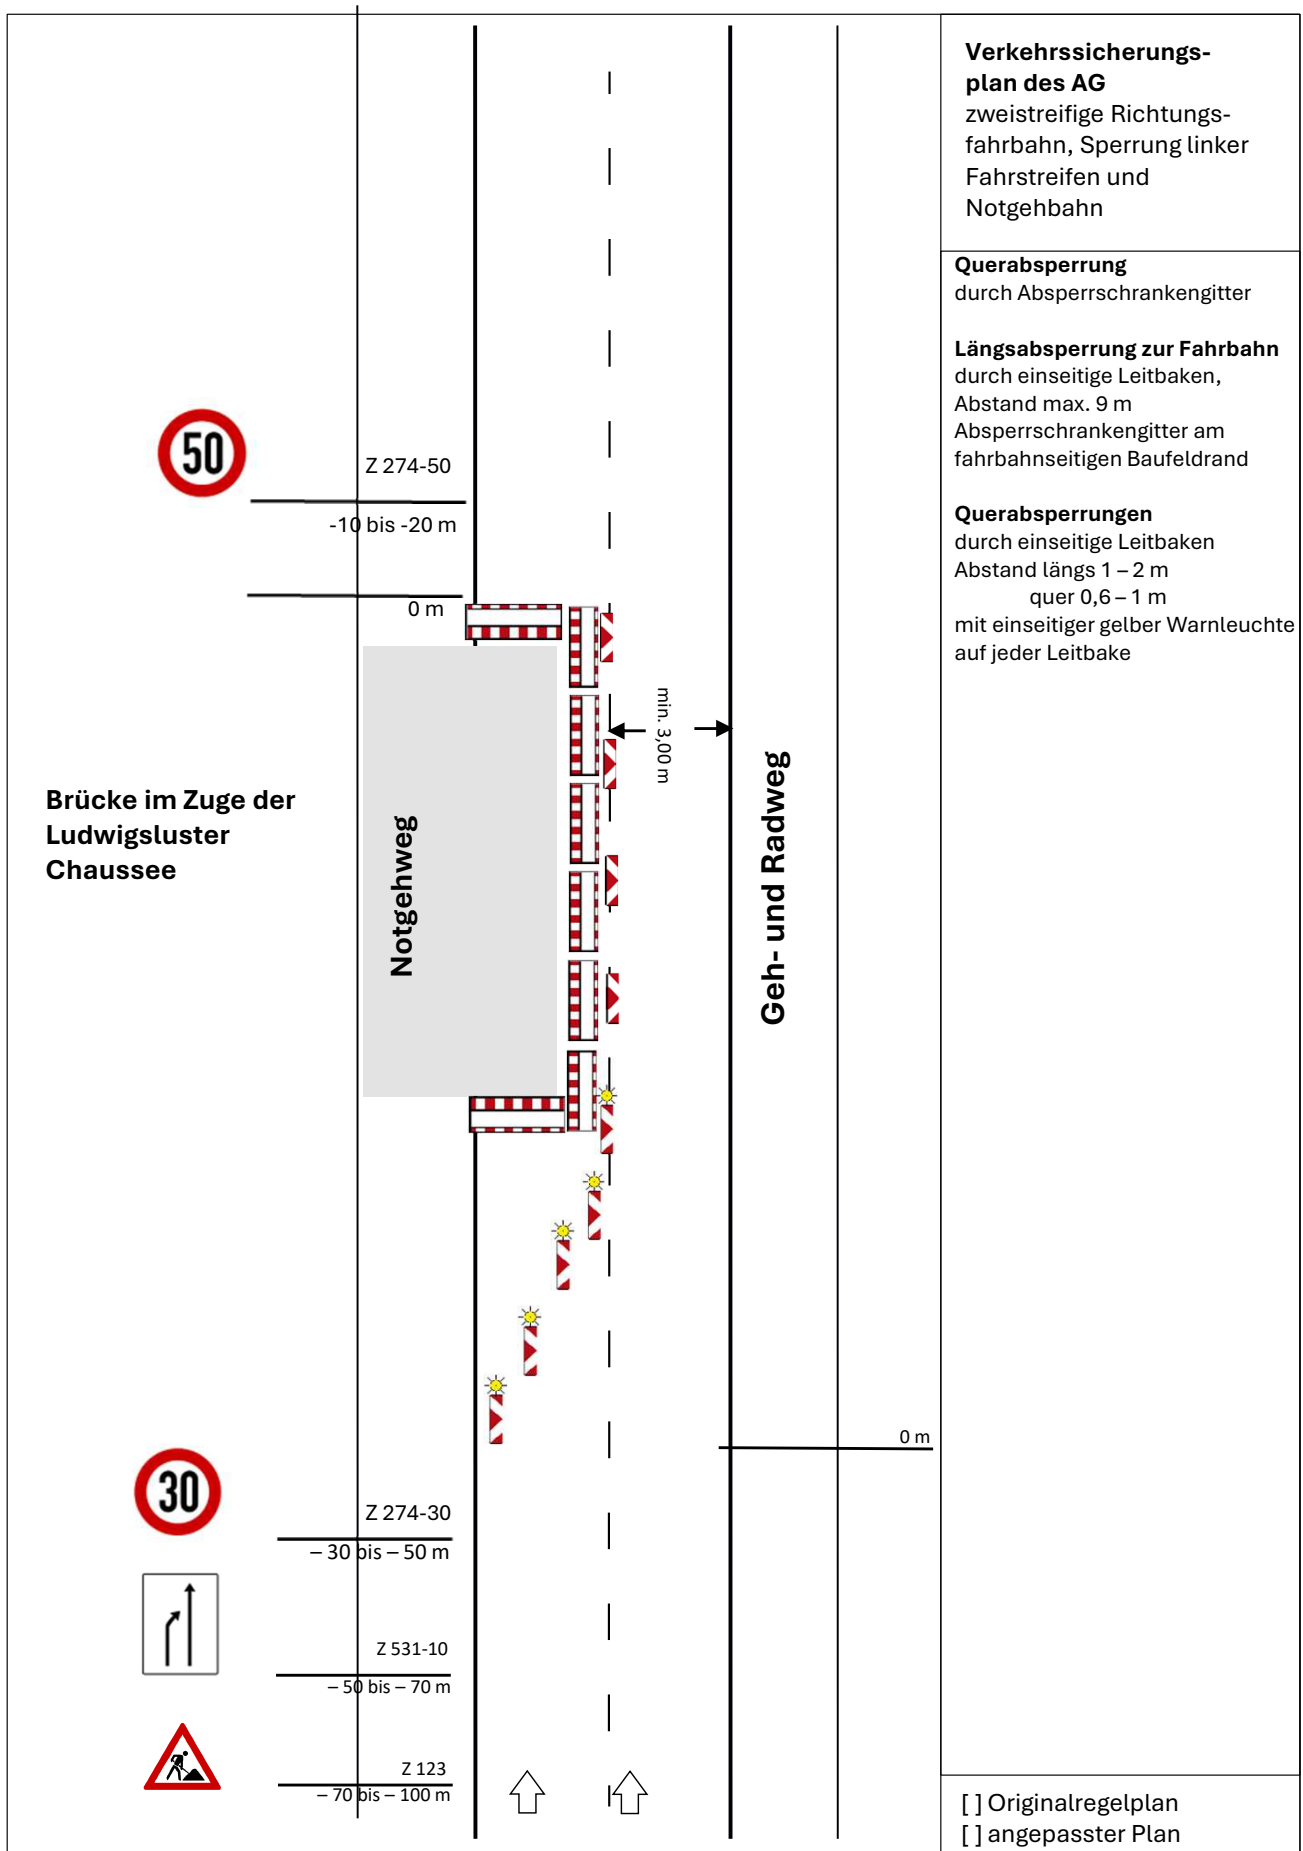

Regelplan C II/2

, modifiziert, für Arbeiten an der Brückenunterseite

