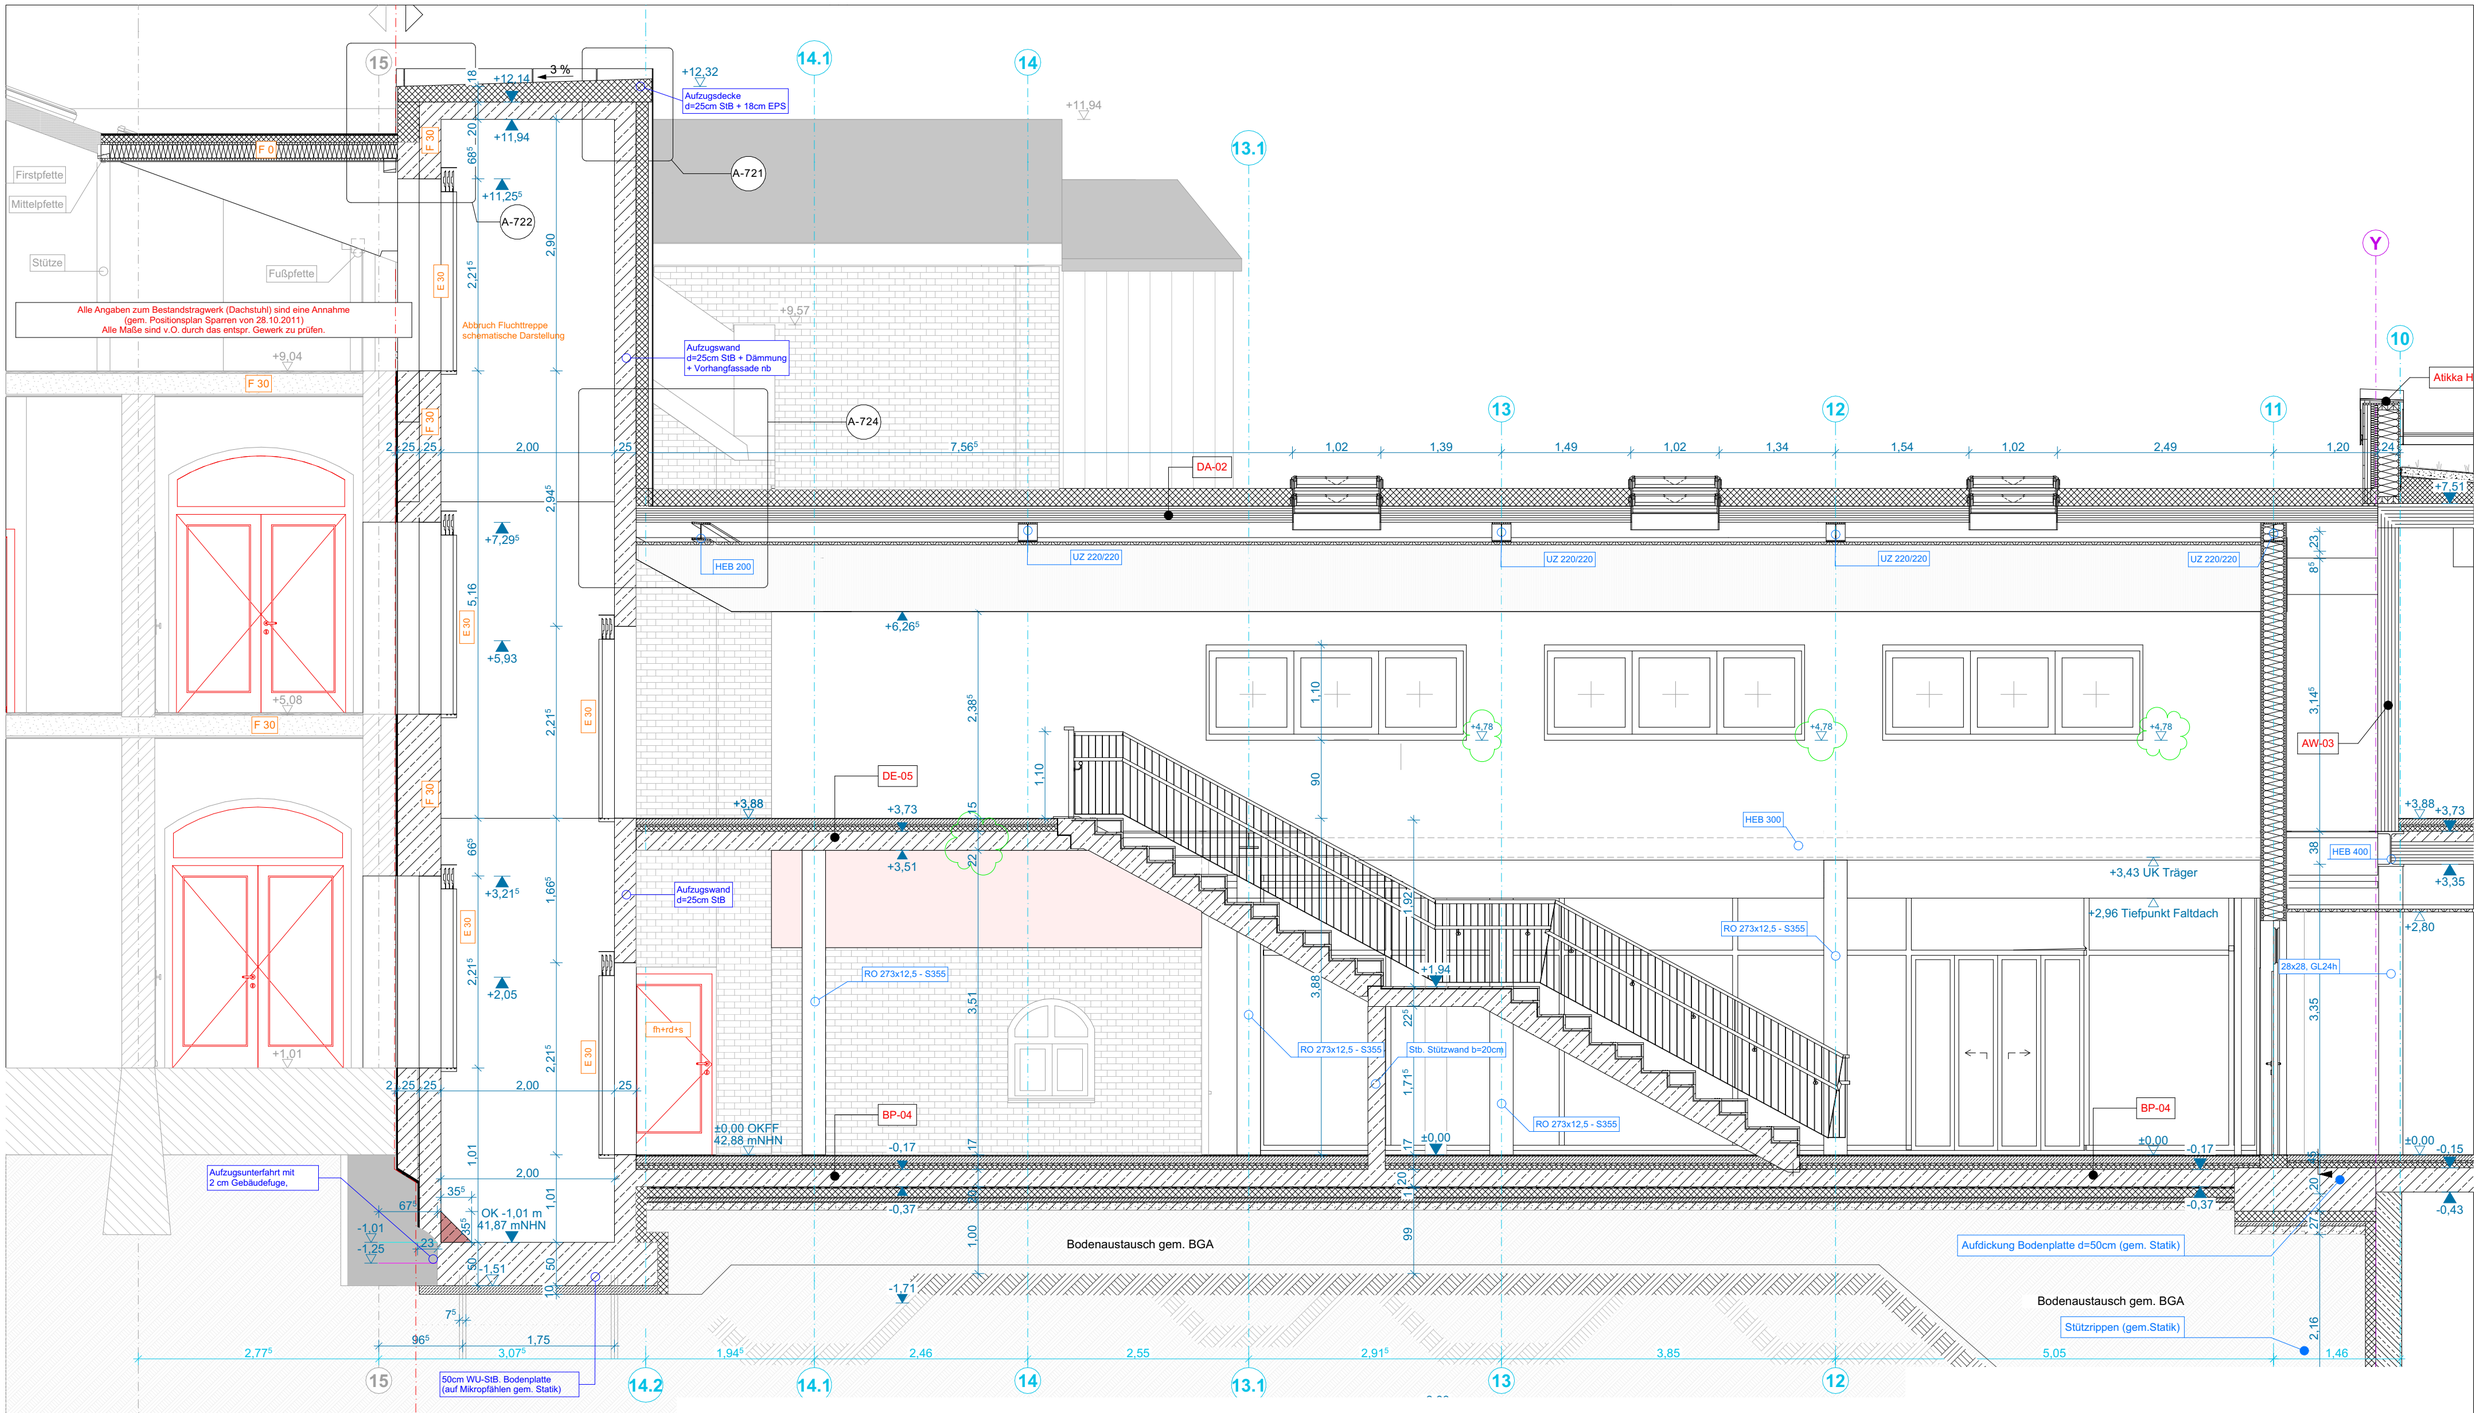

c	20.05.2025	Anpassung Fundament Aufzug Anpassung StB-Decke, Hauptpodest BRH Fensterband Verbinder Anschluss Aufzugsschacht Holzkonstruktion Planausgabe Index 0	JS	CP
d	04.11.2025	Einarbeitung örtliches Aufmaß - Fundament Aufzug	CP	CP
IN	DAT	ÄNDERUNGEN	BEARB	GEPR

BAUVORHABEN
2157 - Erweiterungsneubau
Gymnasiales Schulzentrum
Wittenburg

BAUHERR
Landkreis Ludwigslust-Parchim
Garnisonsstraße 1
19288 Ludwigslust

Zeichnungen sind nur mit Freigabevermerk der Architekten zur Ausführung freigegeben. Sämtliche Maße sind vom Unternehmer vor der Ausführung eigenverantwortlich am Bau zu prüfen. Alle Werkpläne sind nur in Verbindung mit den gültigen Schal- und Bewehrungsplänen des Tragwerksplaners, sowie den Durchbruchsplänen der Fachingenieure gültig und/oder den ergänzenden Angaben. Abweichungen vom Dargestellten sind mit dem Architekten abzustimmen.Der Ausführende ist verpflichtet, den Auftraggeber auf etwaige Unstimmigkeiten der Ausführungsunterlagen hinzuweisen (VOB, § 3.3).
Alle Öffnungs- und Brüstungshöhen beziehen sich auf OKFFB des zugehörigen Geschosses.

A-37.8 Schnitt E_c

Aufzug / Foyer - Abbruch

± 0,00 = OK FFB EG = 42,88 üNHN

LPH	Maßstab	Blattgröße	Datum
LP5	**1:50, 1:1000**	A3 | 420x297 mm	04.11.2025