


Regelquerschnitt

Variante 2

- Renaturierung Bachlauf einschließlich Uferrandstreifen -

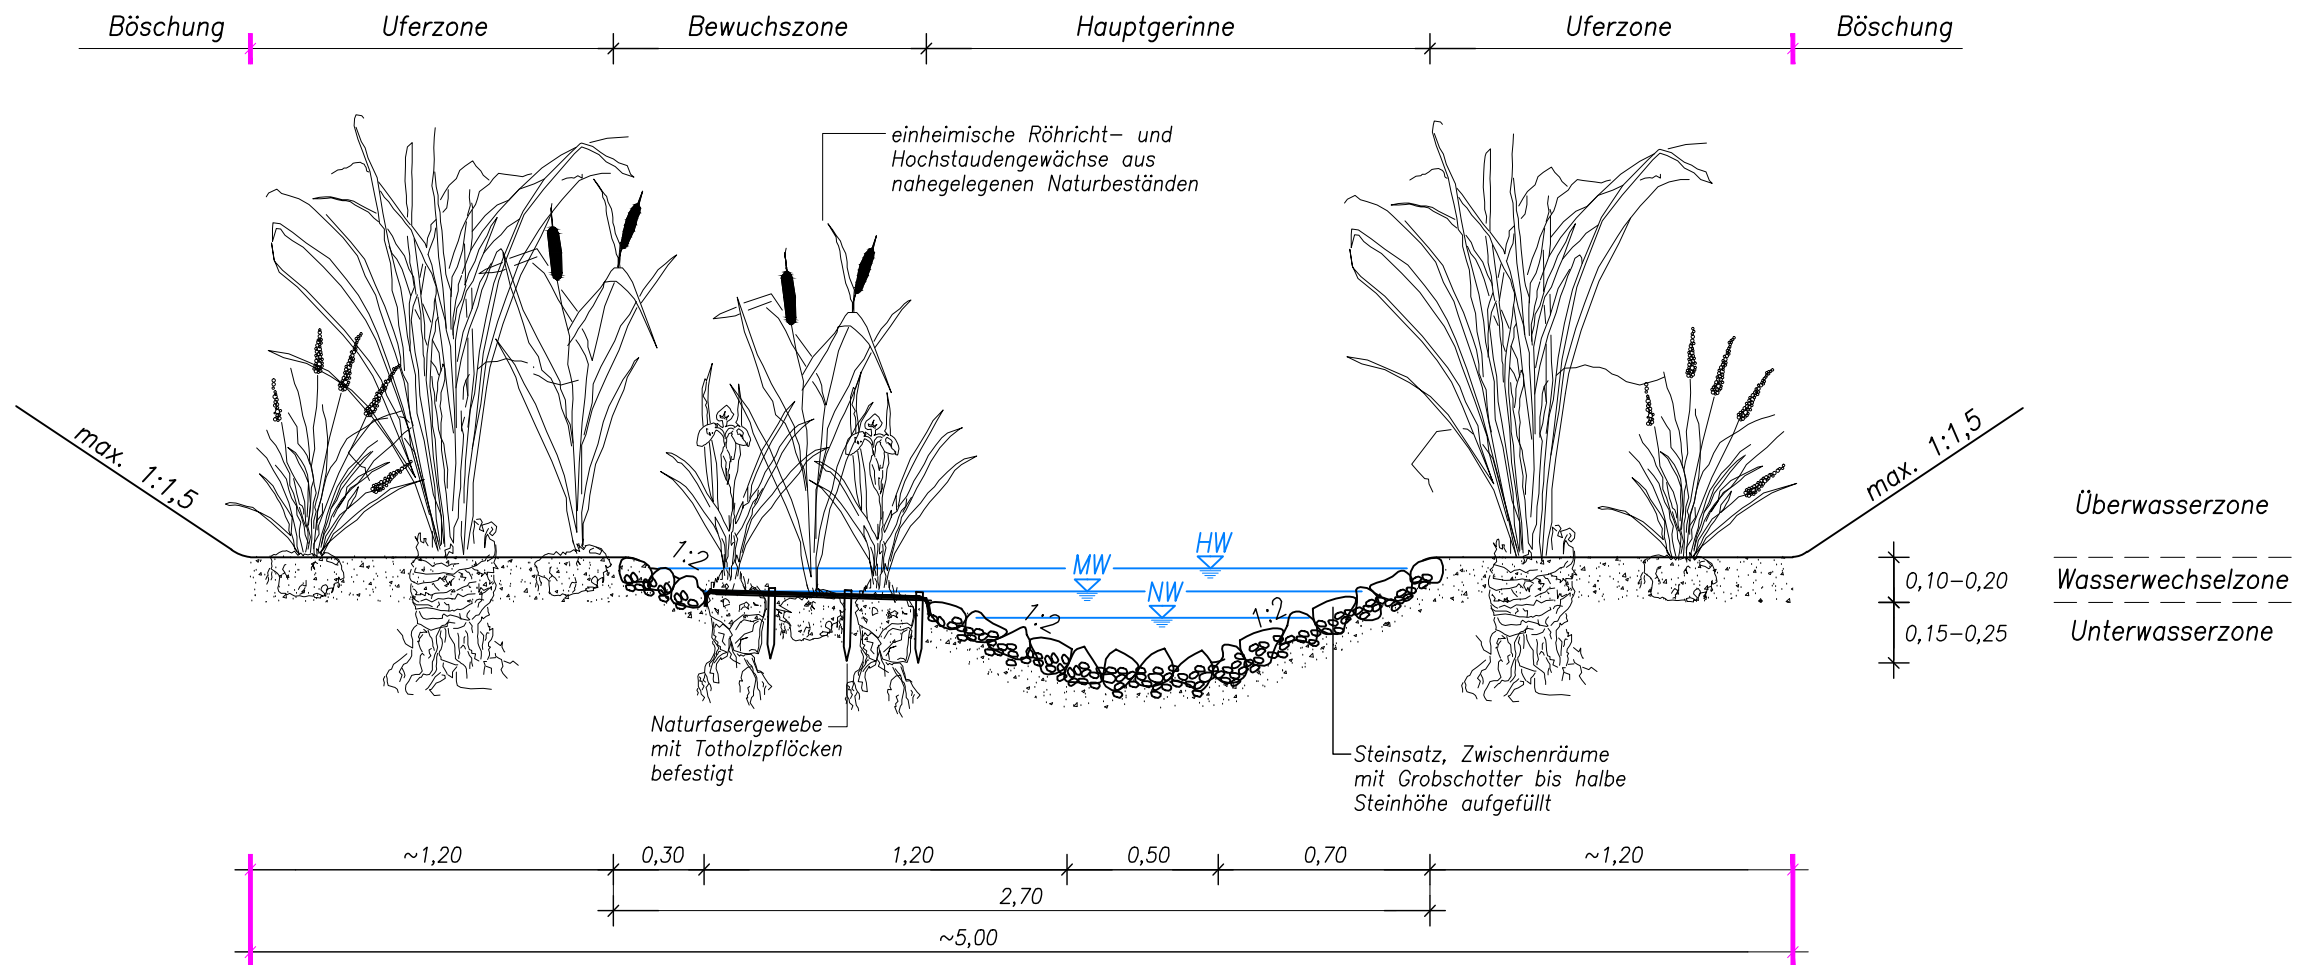


<i>Index</i>	<i>Art der Änderung</i>	<i>Datum</i>	<i>Name</i>	

INGENIEUR CONSULT NEUKAMM GmbH
BERATENDE INGENIEURE VBI

TECHNOLOGIE- UND FORSCHUNGSPARK
WILHELM-HENNEMANN-STRASSE 2
19061 SCHWERIN

TELEFON: (0385) 55 89 5-0 TELEFAX: (0385) 5 58 95 12
e-mail: office@icn-schwerin.de

	Datum	Name
bearbeitet:	11/2011	C. Kröger
gezeichnet:	11/2011	D. Dobry
geprüft:	30.11.11	gez. J. Zim.
freigegeben:	30.11.11	gez. ppa. J. Zim.

	<i>Landeshauptstadt Schwerin</i> <i>Amt für Umwelt,</i> <i>Untere Wasserbehörde</i> <i>Am Packhof 2–6</i> <i>19053 Schwerin</i>	Reg. Nr. 11/999
		Studie Unterlage : 6 Blatt-Nr. : 2 Index :

<p><i>Naturnahe Gewässerinstandsetzung des KV23 in Wickendorf</i></p>	<p><i>Regelquerschnitt Variante 2</i></p> <p><i>Maßstab: 1 : 25</i></p>
---	---

<p style="text-align: center;">Aufgestellt : Landeshauptstadt Schwerin</p> <p style="text-align: center;">Schwerin, den</p>		Datum	Name
	bearbeitet:		
	gezeichnet:		
	geprüft:		
	Blattgröße:	530x297	

Grundplan hergestellt:		Ergänzung:
	Aufnahme : Feldvergleich : Kataster :	