


### Anlage 3 - Grundriss des Gebäudes Hamburger Allee 202-208



Hamburger Allee 202 - 208

### Obergeschossgrundriss

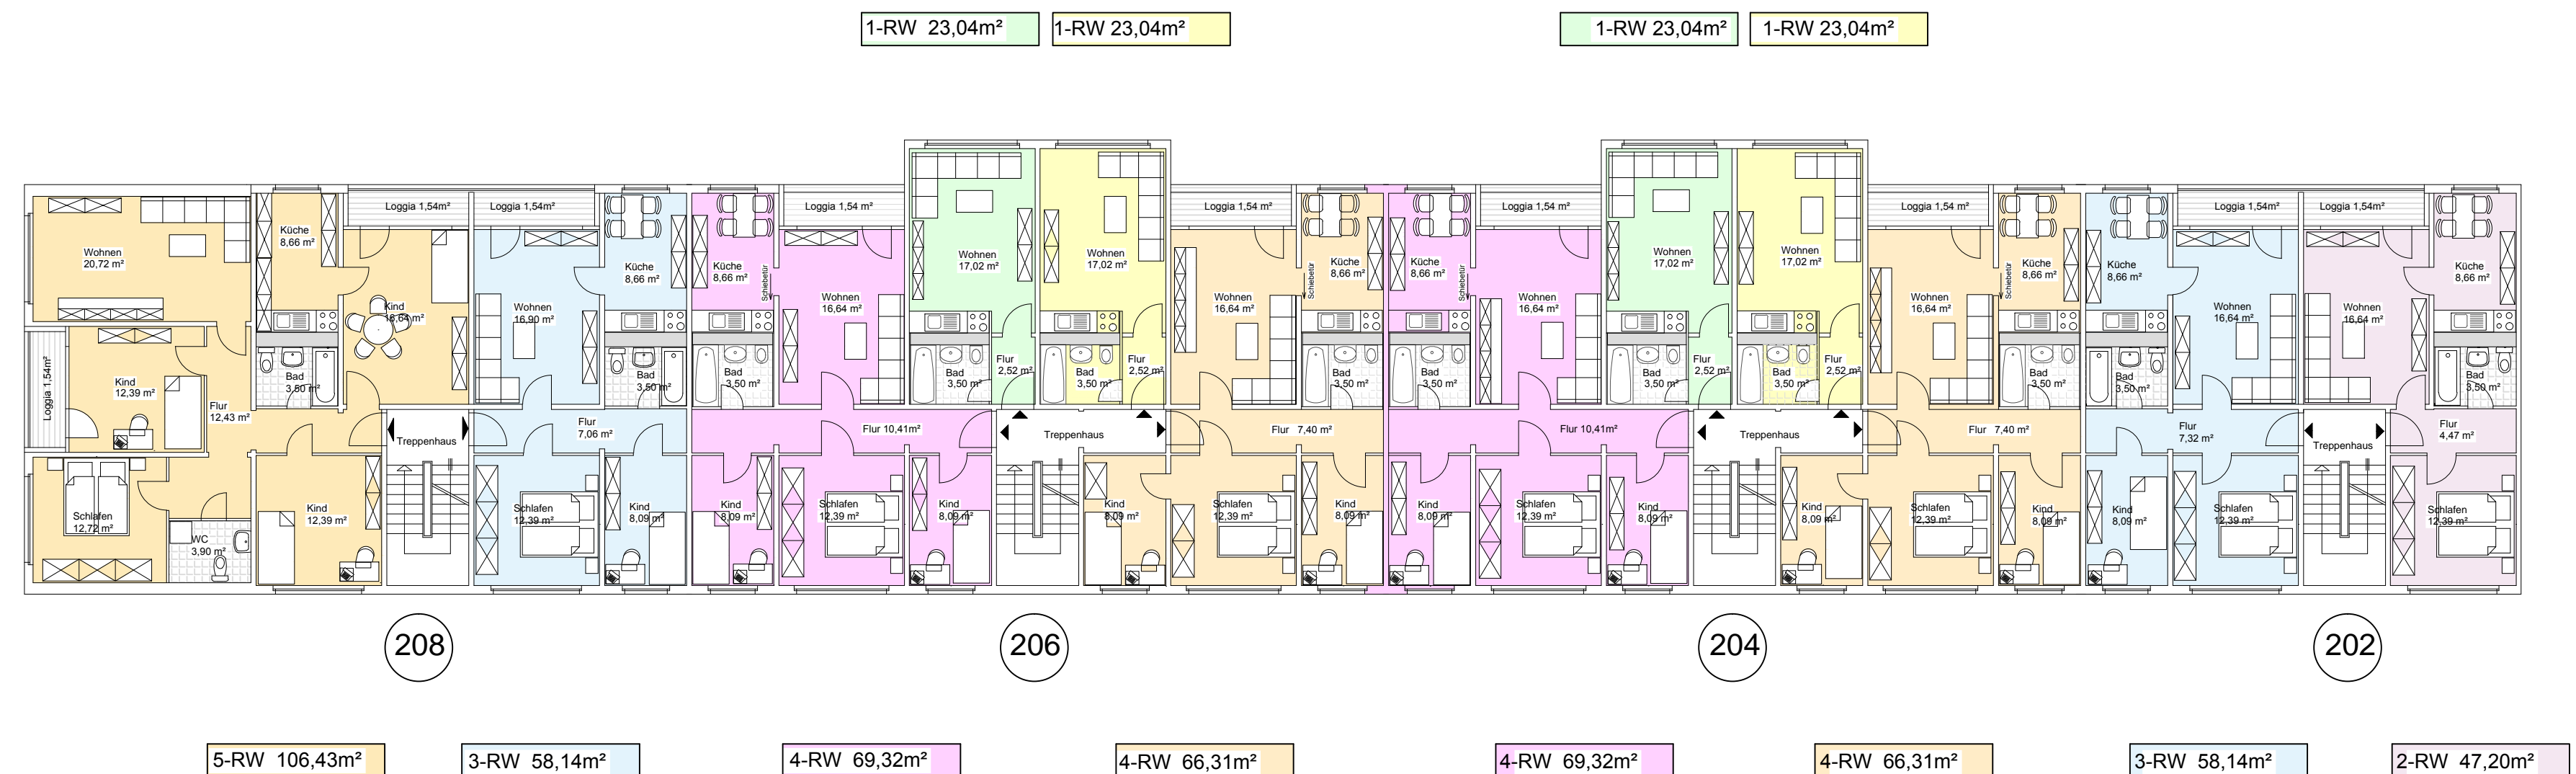

Abteilung Technik 20.06.2018