

RÄUME - Nr. 200 links				
Allgemein	Fläche	Basissumfang	Raumböhe	Bruttowandfläche
Name	Fläche Netto			
Badezimmer	3,59 m²	U: 9,58 m	H: 2,6 m	(12+12)*2,6 m²
Flur	6,92 m²	U: 14,44 m	H: 2,6 m	36,71 m²
Küche	8,16 m²	U: 11,74 m	H: 2,6 m	30,52 m²
Loggia	3,08 m²	U: 8,24 m	H: 2,6 m	21,42 m²
Schlafzimmer	8,09 m²	U: 11,68 m	H: 2,6 m	30,37 m²
Schlafzimmer	12,39 m²	U: 14,08 m	H: 2,6 m	36,61 m²
Wohnzimmer	16,68 m²	U: 16,56 m	H: 2,6 m	43,06 m²
	58,90 m²			198,69 m²

RÄUME - Nr. 200 rechts				
Allgemein	Fläche	Basissumfang	Raumböhe	Bruttowandfläche
Name	Fläche Netto			
Badezimmer	3,59 m²	U: 9,58 m	H: 2,6 m	20,07 m²
Flur	4,15 m²	U: 9,32 m	H: 2,6 m	24,23 m²
Küche	8,11 m²	U: 11,70 m	H: 2,6 m	30,42 m²
Loggia	3,08 m²	U: 8,24 m	H: 2,6 m	21,42 m²
Schlafzimmer	11,04 m²	U: 14,22 m	H: 2,6 m	36,97 m²
Schlafzimmer	12,39 m²	U: 14,08 m	H: 2,6 m	36,61 m²
	47,63 m²			200,46 m²

RÄUME - Nr. 198 links				
Allgemein	Fläche	Basissumfang	Raumböhe	Bruttowandfläche
Name	Fläche Netto			
Badezimmer	3,59 m²	U: 9,58 m	H: 2,6 m	20,07 m²
Flur	6,95 m²	U: 14,47 m	H: 2,6 m	36,71 m²
Küche	8,16 m²	U: 11,74 m	H: 2,6 m	30,52 m²
Loggia	3,08 m²	U: 8,24 m	H: 2,6 m	21,42 m²
Schlafzimmer	8,09 m²	U: 11,68 m	H: 2,6 m	30,37 m²
Schlafzimmer	12,39 m²	U: 14,08 m	H: 2,6 m	36,61 m²
Wohnzimmer	16,68 m²	U: 16,56 m	H: 2,6 m	43,06 m²
	58,94 m²			218,76 m²


RÄUME - Nr. 198 rechts				
Allgemein	Fläche	Basissumfang	Raumböhe	Bruttowandfläche
Name	Fläche Netto			
Badezimmer	3,59 m²	U: 9,58 m	H: 2,6 m	20,07 m²
Flur	4,15 m²	U: 9,32 m	H: 2,6 m	24,23 m²
Küche	8,11 m²	U: 11,70 m	H: 2,6 m	30,42 m²
Loggia	3,08 m²	U: 8,24 m	H: 2,6 m	21,42 m²
Schlafzimmer	11,04 m²	U: 14,22 m	H: 2,6 m	36,97 m²
Schlafzimmer	12,40 m²	U: 14,09 m	H: 2,6 m	36,66 m²
	47,64 m²			200,51 m²

RÄUME - Nr. 196 links				
Allgemein	Fläche	Basissumfang	Raumböhe	Bruttowandfläche
Name	Fläche Netto			
Badezimmer	3,59 m²	U: 9,58 m	H: 2,6 m	20,07 m²
Flur	6,95 m²	U: 14,47 m	H: 2,6 m	36,71 m²
Küche	8,16 m²	U: 11,74 m	H: 2,6 m	30,52 m²
Loggia	3,08 m²	U: 8,24 m	H: 2,6 m	21,42 m²
Schlafzimmer	8,09 m²	U: 11,68 m	H: 2,6 m	30,37 m²
Schlafzimmer	12,39 m²	U: 14,08 m	H: 2,6 m	36,61 m²
Wohnzimmer	16,68 m²	U: 16,56 m	H: 2,6 m	43,06 m²
	58,94 m²			218,76 m²

RÄUME - Nr. 196 rechts				
Allgemein	Fläche	Basissumfang	Raumböhe	Bruttowandfläche
Name	Fläche Netto			
Badezimmer	3,59 m²	U: 9,58 m	H: 2,6 m	20,07 m²
Flur	4,15 m²	U: 9,32 m	H: 2,6 m	24,23 m²
Küche	8,11 m²	U: 11,70 m	H: 2,6 m	30,42 m²
Loggia	3,08 m²	U: 8,24 m	H: 2,6 m	21,42 m²
Schlafzimmer	11,04 m²	U: 14,22 m	H: 2,6 m	36,97 m²
Schlafzimmer	12,39 m²	U: 14,08 m	H: 2,6 m	36,61 m²
	47,63 m²			200,51 m²

RÄUME - Nr. 194 links				
Allgemein	Fläche	Basissumfang	Raumböhe	Bruttowandfläche
Name	Fläche Netto			
Badezimmer	5,51 m²	U: 9,47 m	H: 2,6 m	24,65 m²
Flur	7,00 m²	U: 14,51 m	H: 2,6 m	36,71 m²
Küche	6,68 m²	U: 10,64 m	H: 2,6 m	27,66 m²
Loggia	3,08 m²	U: 8,24 m	H: 2,6 m	21,42 m²
Schlafzimmer	12,39 m²	U: 14,08 m	H: 2,6 m	36,61 m²
Schlafzimmer	8,09 m²	U: 11,68 m	H: 2,6 m	30,37 m²
Wohnzimmer	16,68 m²	U: 16,56 m	H: 2,6 m	43,06 m²
	59,42 m²			220,48 m²

RÄUME - Nr. 194 rechts				
Allgemein	Fläche	Basissumfang	Raumböhe	Bruttowandfläche
Name	Fläche Netto			
Badezimmer	5,51 m²	U: 9,47 m	H: 2,6 m	24,65 m²
Flur	5,28 m²	U: 11,63 m	H: 2,6 m	30,73 m²
Küche	8,08 m²	U: 11,67 m	H: 2,6 m	30,37 m²
Loggia	3,08 m²	U: 8,24 m	H: 2,6 m	21,42 m²
Schlafzimmer	11,04 m²	U: 14,22 m	H: 2,6 m	36,97 m²
Schlafzimmer	12,09 m²	U: 13,91 m	H: 2,6 m	36,19 m²
	42,96 m²			175,29 m²

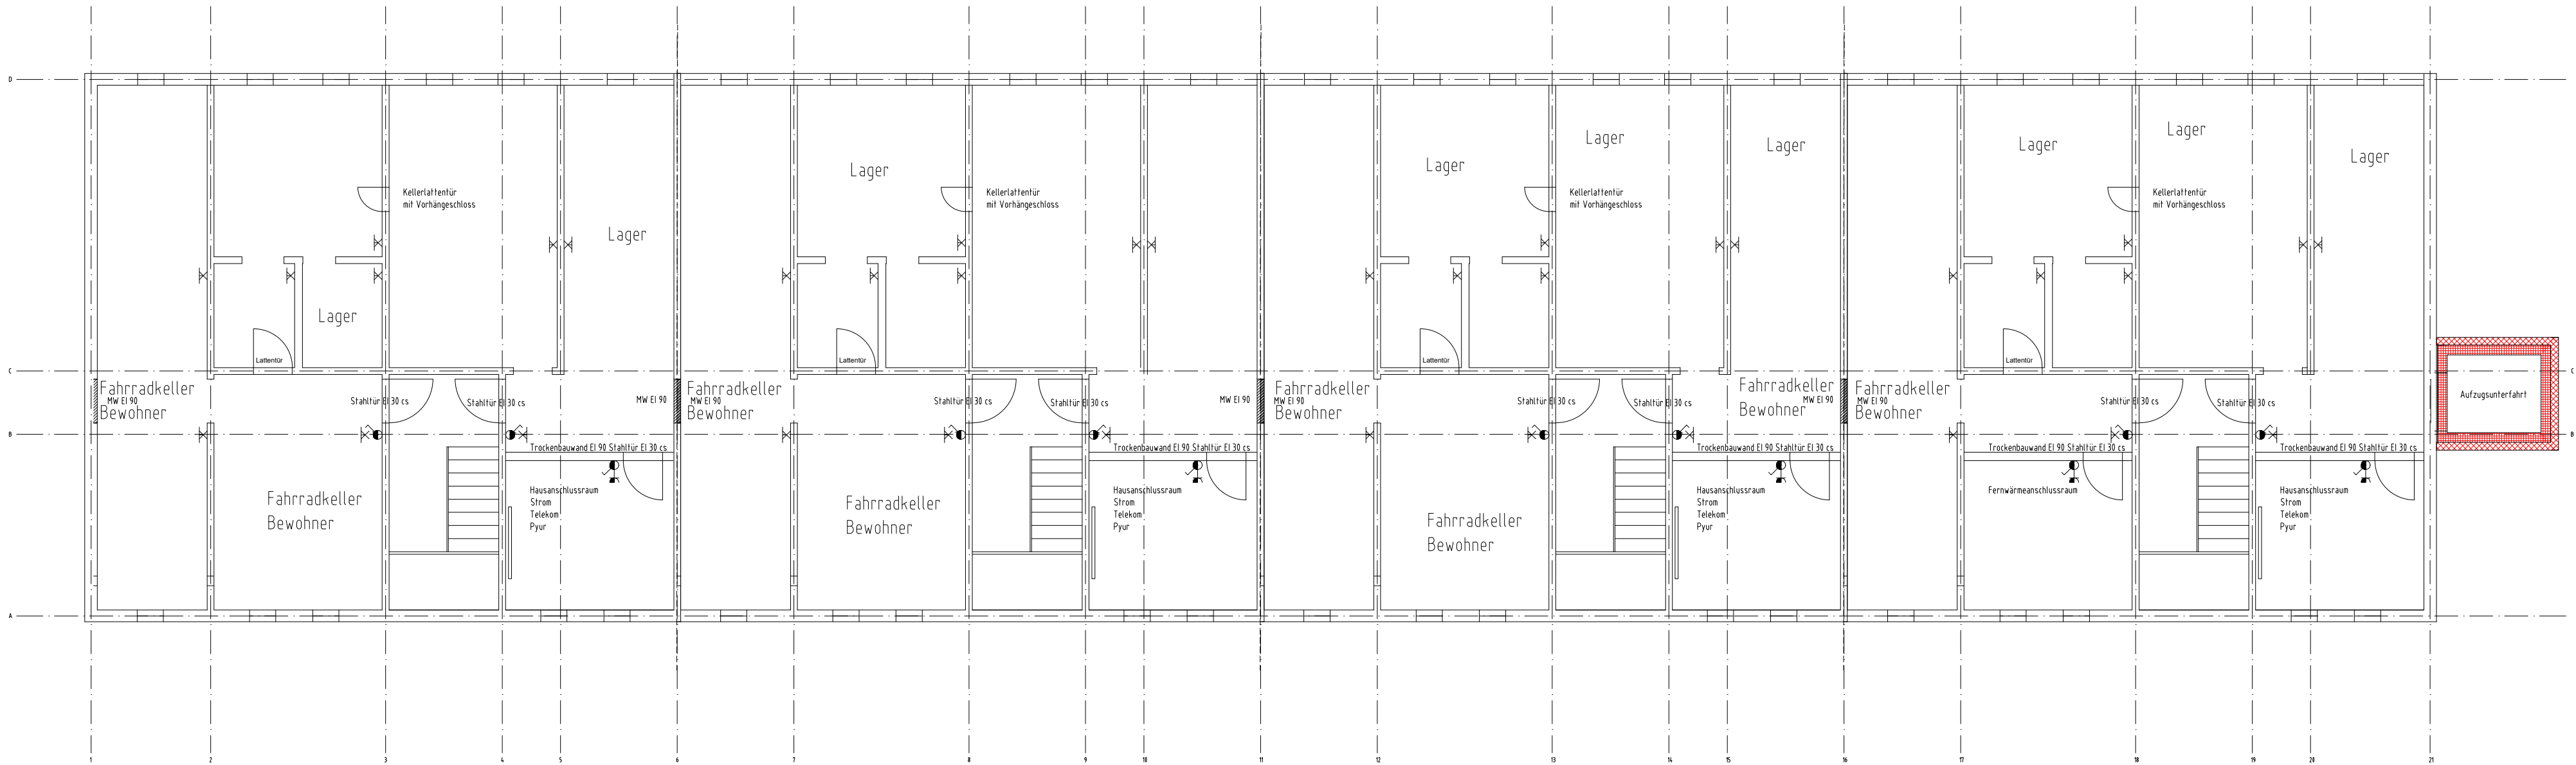

Index	Planänderung
10	200 - 196 re: Flur 46, 32, 18: Türen entfernt