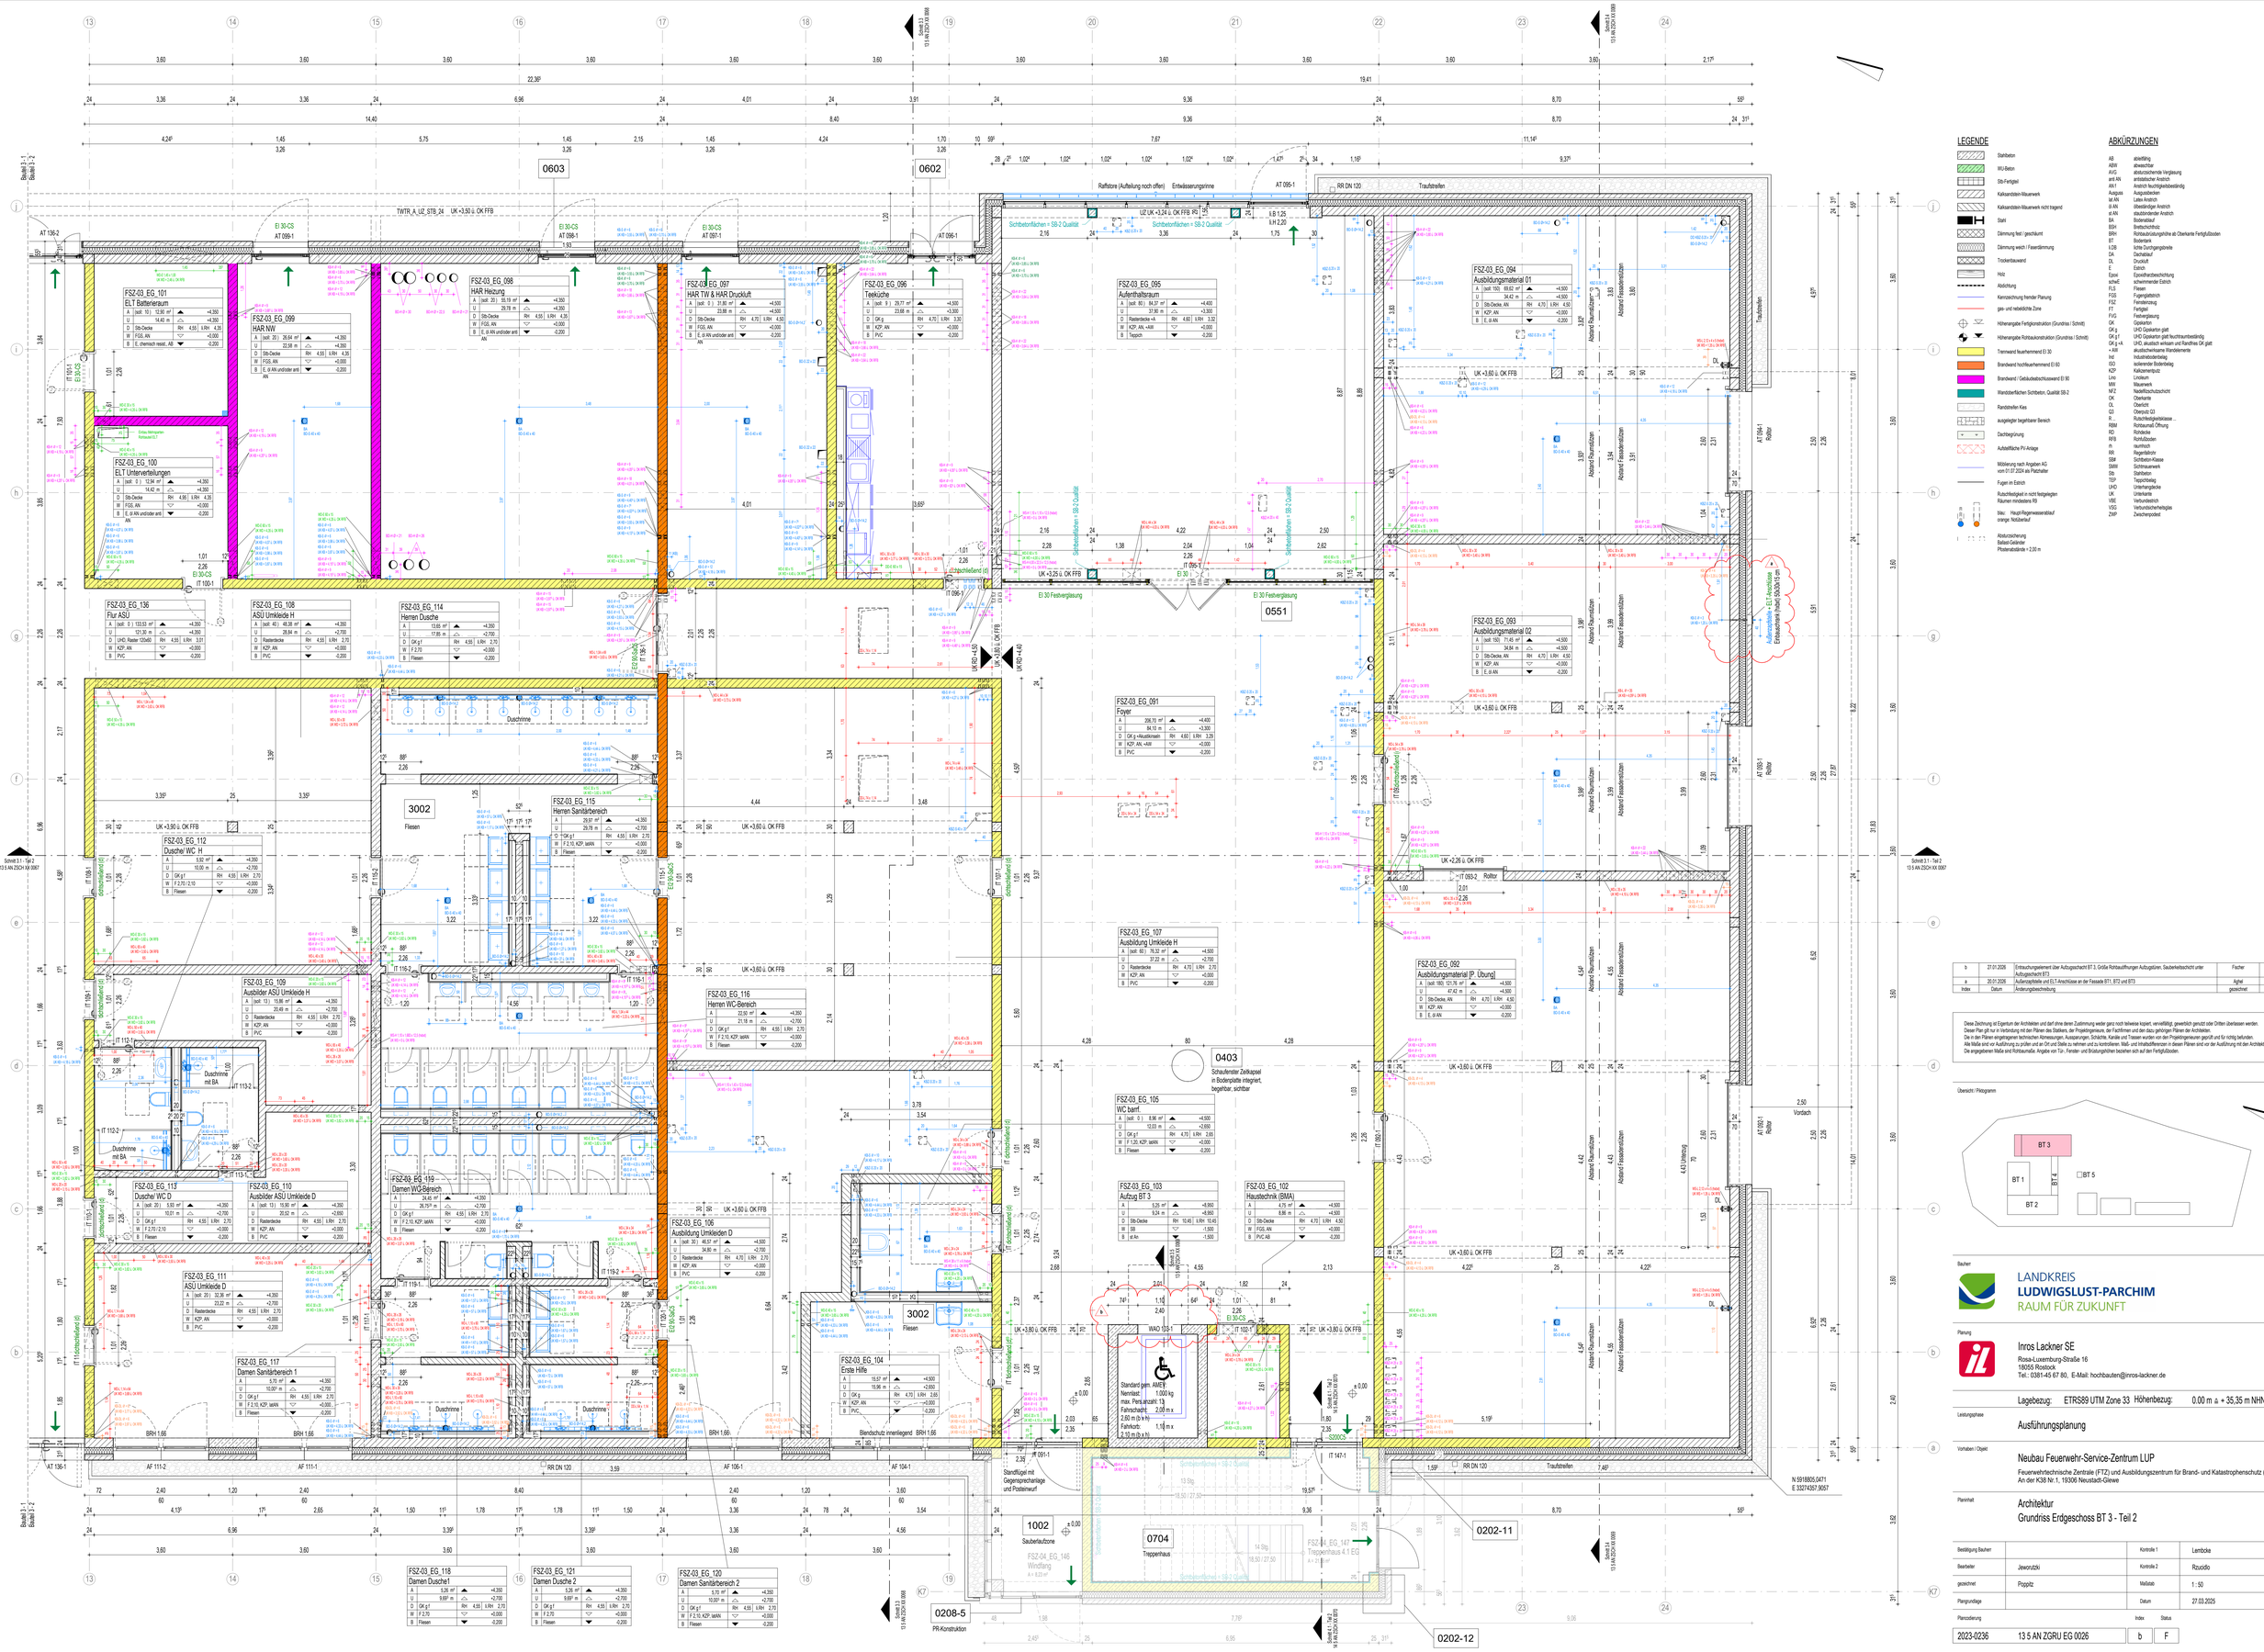
0603
0602
0551
3002
0403
1002
0704
0202-11
0202-12
0208-5
FSZ-03_EG_101 ELT Batterieraum
FSZ-03_EG_100 ELT Unterverteilungen
FSZ-03_EG_099 HAR NW
FSZ-03_EG_098 HAR Heizung
FSZ-03_EG_097 HAR TW & HAR Druckluft
FSZ-03_EG_096 Teeküche
FSZ-03_EG_095 Aufenthaltsraum
FSZ-03_EG_094 Ausbildungsmaterial 01
FSZ-03_EG_093 Ausbildungsmaterial 02
FSZ-03_EG_092 Ausbildungsmaterial [P. Übung]
FSZ-03_EG_091 Foyer
FSZ-03_EG_136 Flur ASÜ
FSZ-03_EG_108 ASÜ Umkleide H
FSZ-03_EG_114 Herren Dusche
FSZ-03_EG_115 Herren Sanitärbereich
FSZ-03_EG_116 Herren WC-Bereich
FSZ-03_EG_107 Ausbildung Umkleide H
FSZ-03_EG_105 WC barrl
FSZ-03_EG_103 Aufzug BT 3
FSZ-03_EG_102 Haustechnik (BMA)
FSZ-03_EG_104 Erste Hilfe
FSZ-03_EG_112 Dusche/ WC H
FSZ-03_EG_109 Ausbilder ASÜ Umkleide H
FSZ-03_EG_113 Dusche/ WC D
FSZ-03_EG_110 Ausbilder ASÜ Umkleide D
FSZ-03_EG_111 ASÜ Umkleide D
FSZ-03_EG_117 Damen Sanitärbereich 1
FSZ-03_EG_119 Damen WC-Bereich
FSZ-03_EG_106 Ausbildung Umkleiden D
FSZ-03_EG_118 Damen Dusche1
FSZ-03_EG_121 Damen Dusche 2
FSZ-03_EG_120 Damen Sanitärbereich 2
FSZ-04_EG_146 Windfang
FSZ-04_EG_147 Treppenhaus 4.1 EG
Fliesen
Duschrinne
Duschrinne mit BA
Standard gem. AMEV
Nennlast: 1.000 kg
max. Personenzahl: 13
Fahrschacht: 2.00 m x 2.60 m (b x h)
Fahrkorb: 1.10 m x 2.10 m (b x h)
Standflügel mit Gegensprechanlage und Posteinwurf
Blendschutz innenliegend
Sauberlaufzone
Treppenhaus
Schauferester Zeltkapsel in Bodenplatte integriert, begehbar, sichtbar
Raffstore (Auffellung noch offen)
Entwässerungsrinne
Traufstreifen
RR DN 120
Sichtbetonflächen = SB-2 Qualität
UZ UK +3,24 ü. OK FFB
UK +3,60 ü. OK FFB
UK +3,80 ü. OK FFB
UK +3,50 ü. OK FFB
UK +3,25 ü. OK FFB
UK +2,26 ü. OK FFB
El 30 Festverglasung
El 30-CS
El 30-CS AT 096-1
El 30-CS AT 097-1
El 30-CS AT 098-1
El 30-CS AT 099-1
AT 136-2
AT 096-1
AT 095-1
AT 104-1
AT 105-1
AT 106-1
AT 111-1
AT 111-2
AT 080-1 Rollo
AT 084-1 Rollo
AT 085-1 Rollo
IT 095-1
IT 095-2
IT 096-1
IT 096-2 Roltor
IT 097-1
IT 097-2
IT 098-1
IT 098-2
IT 100-1
IT 101-1
IT 102-1
IT 102-2
IT 104-1
IT 105-1
IT 105-2
IT 106-1
IT 106-2
IT 107-1
IT 107-2
IT 108-1
IT 108-2
IT 109-1
IT 109-2
IT 110-1
IT 110-2
IT 111-1
IT 111-2
IT 112-1
IT 112-2
IT 113-1
IT 113-2
IT 114-1
IT 114-2
IT