




Ansicht BT 1 von Norden

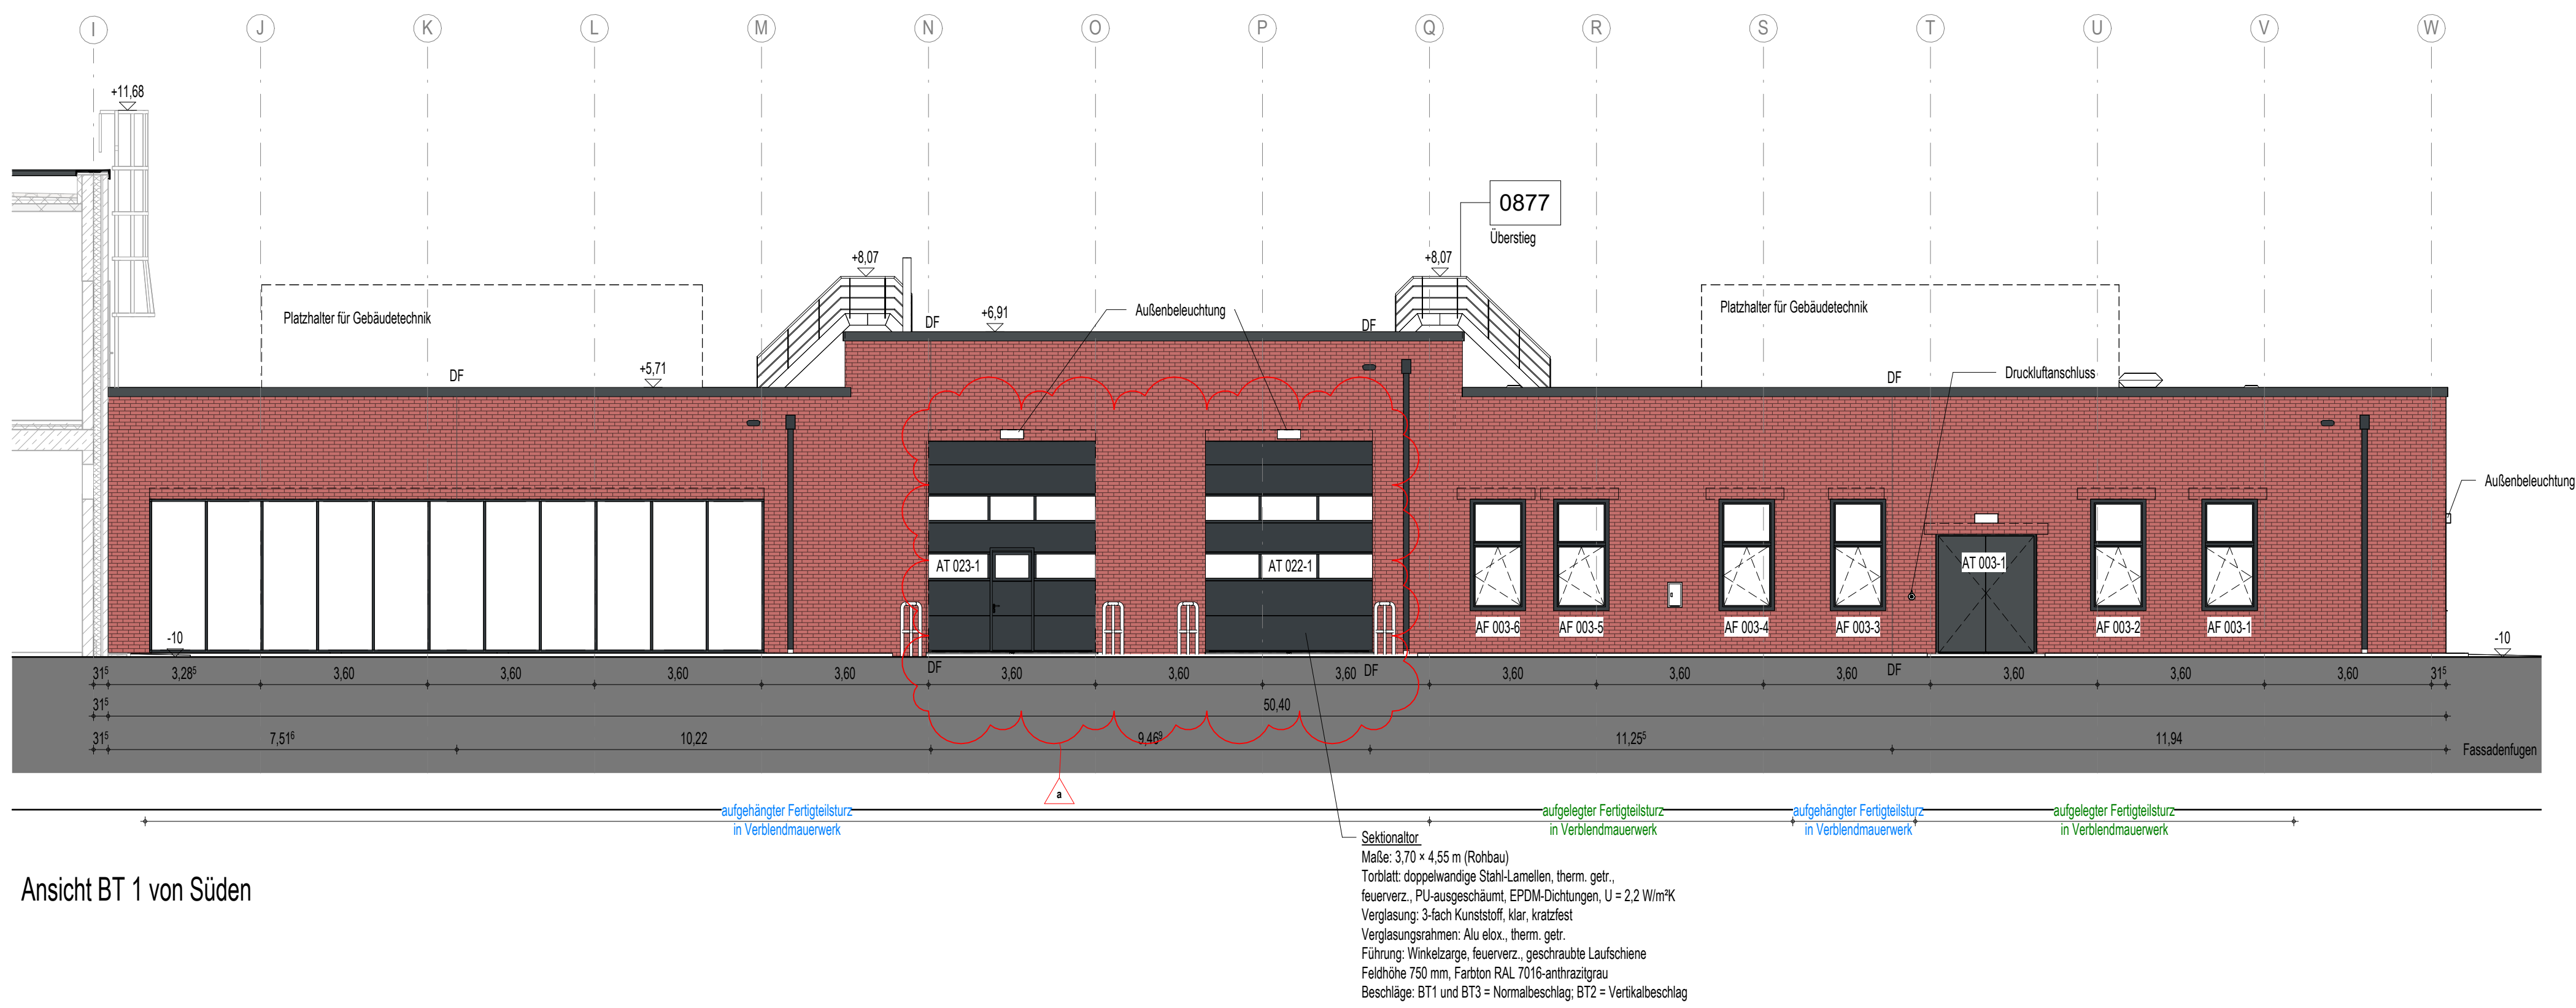

Ansicht BT 1 von Süden

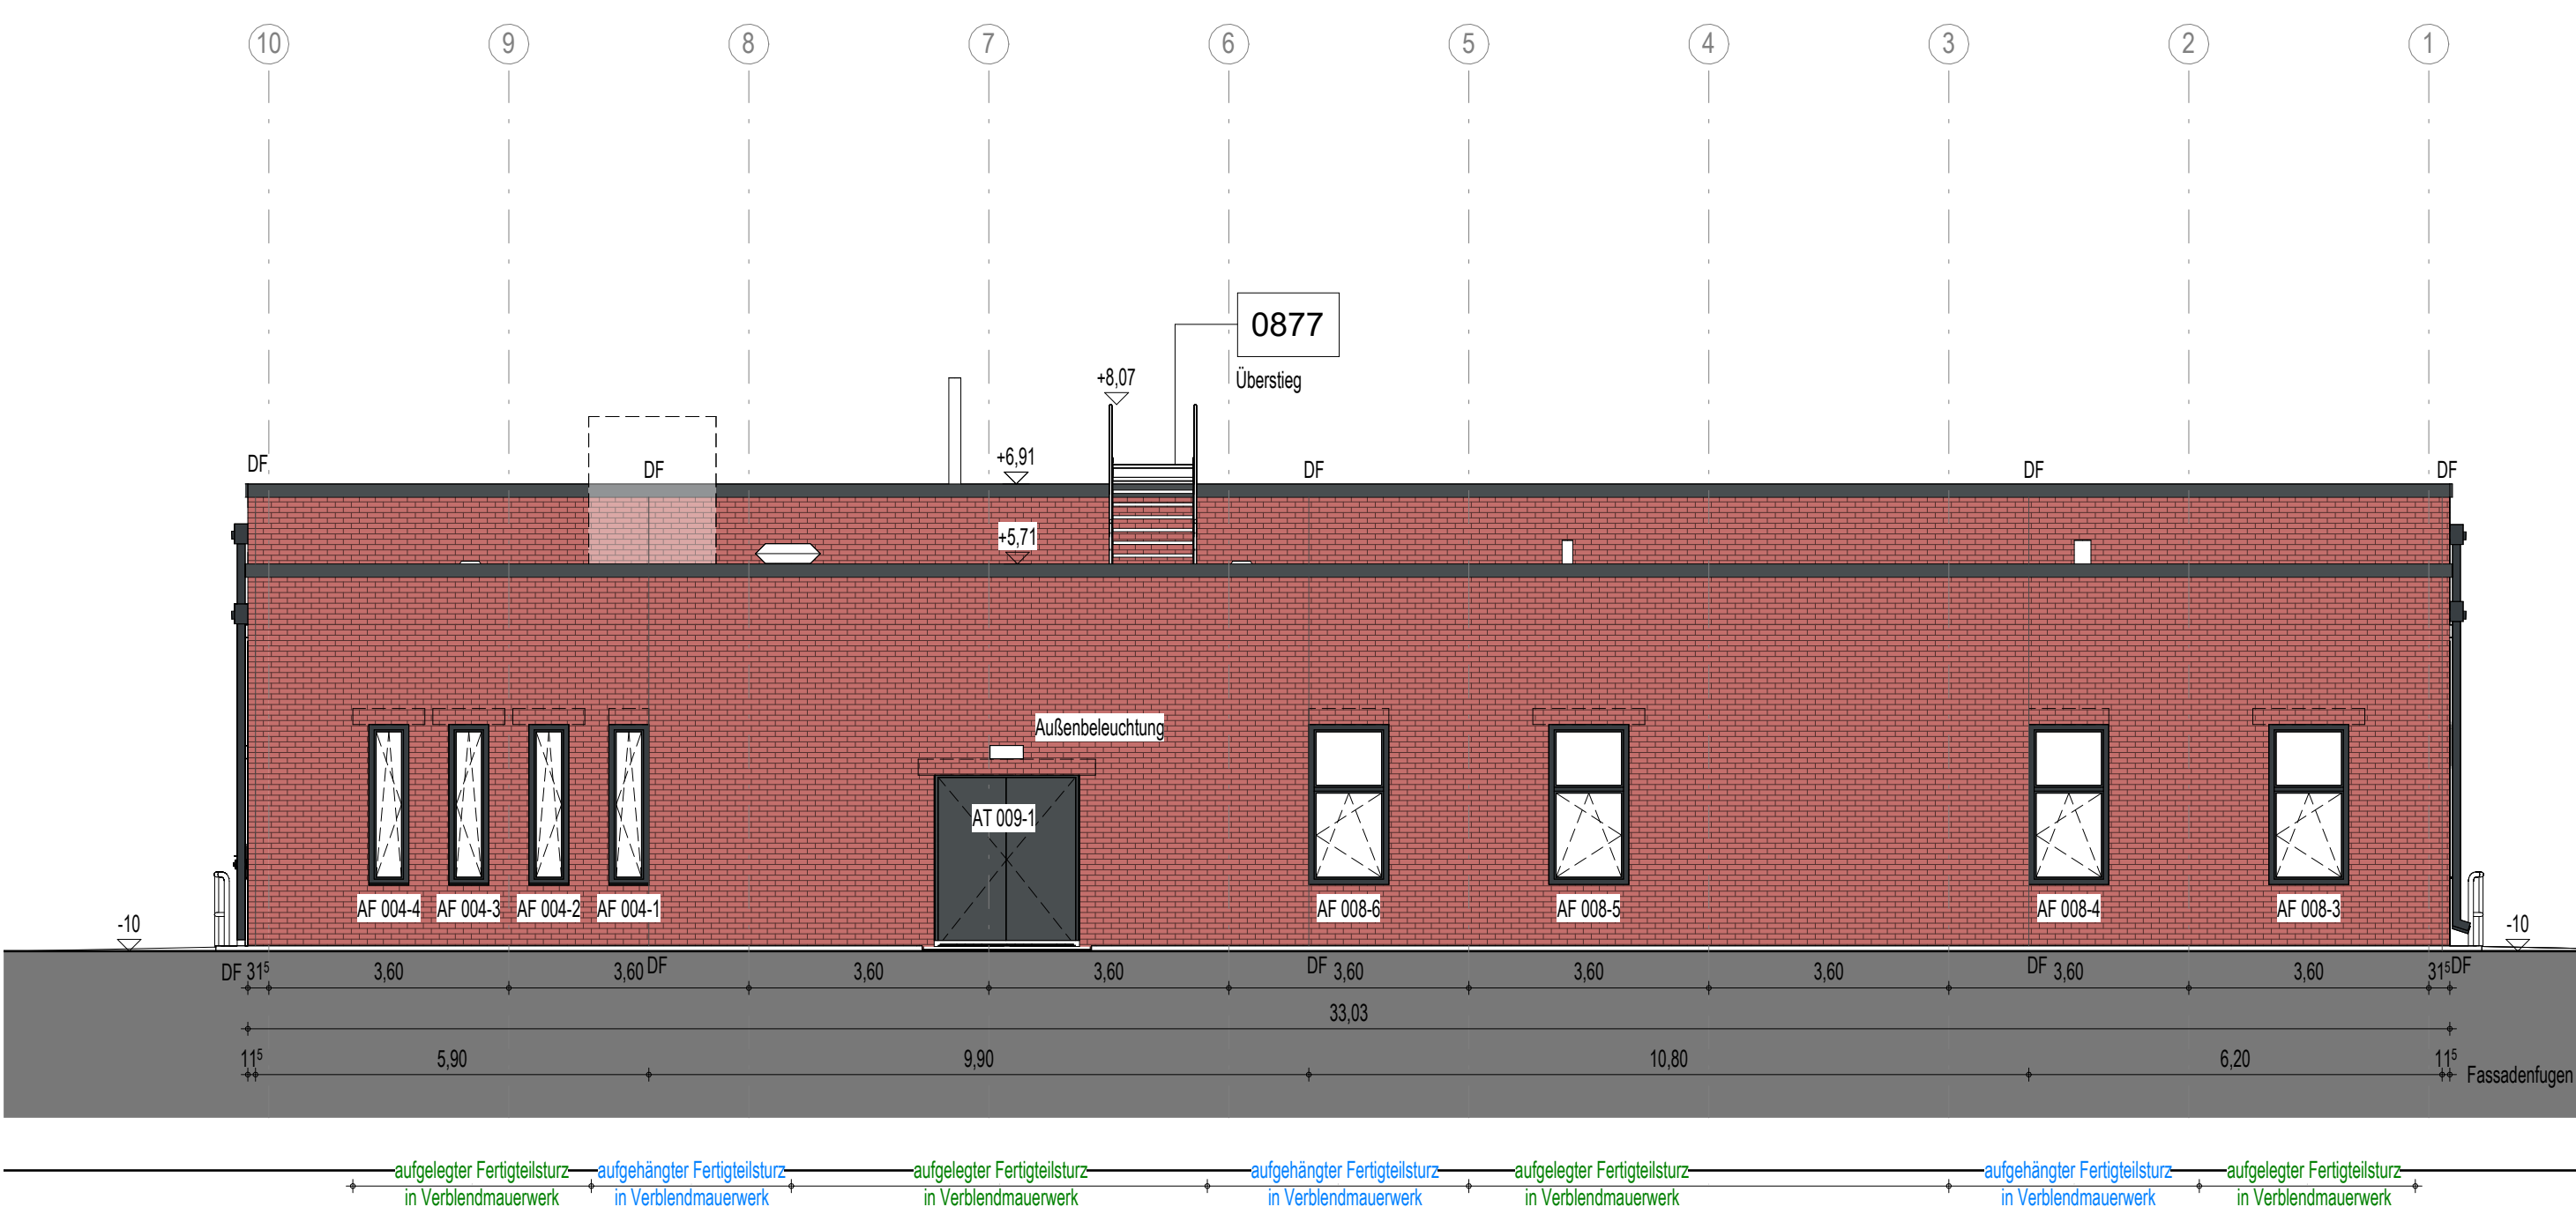

Ansicht BT 1 von Osten

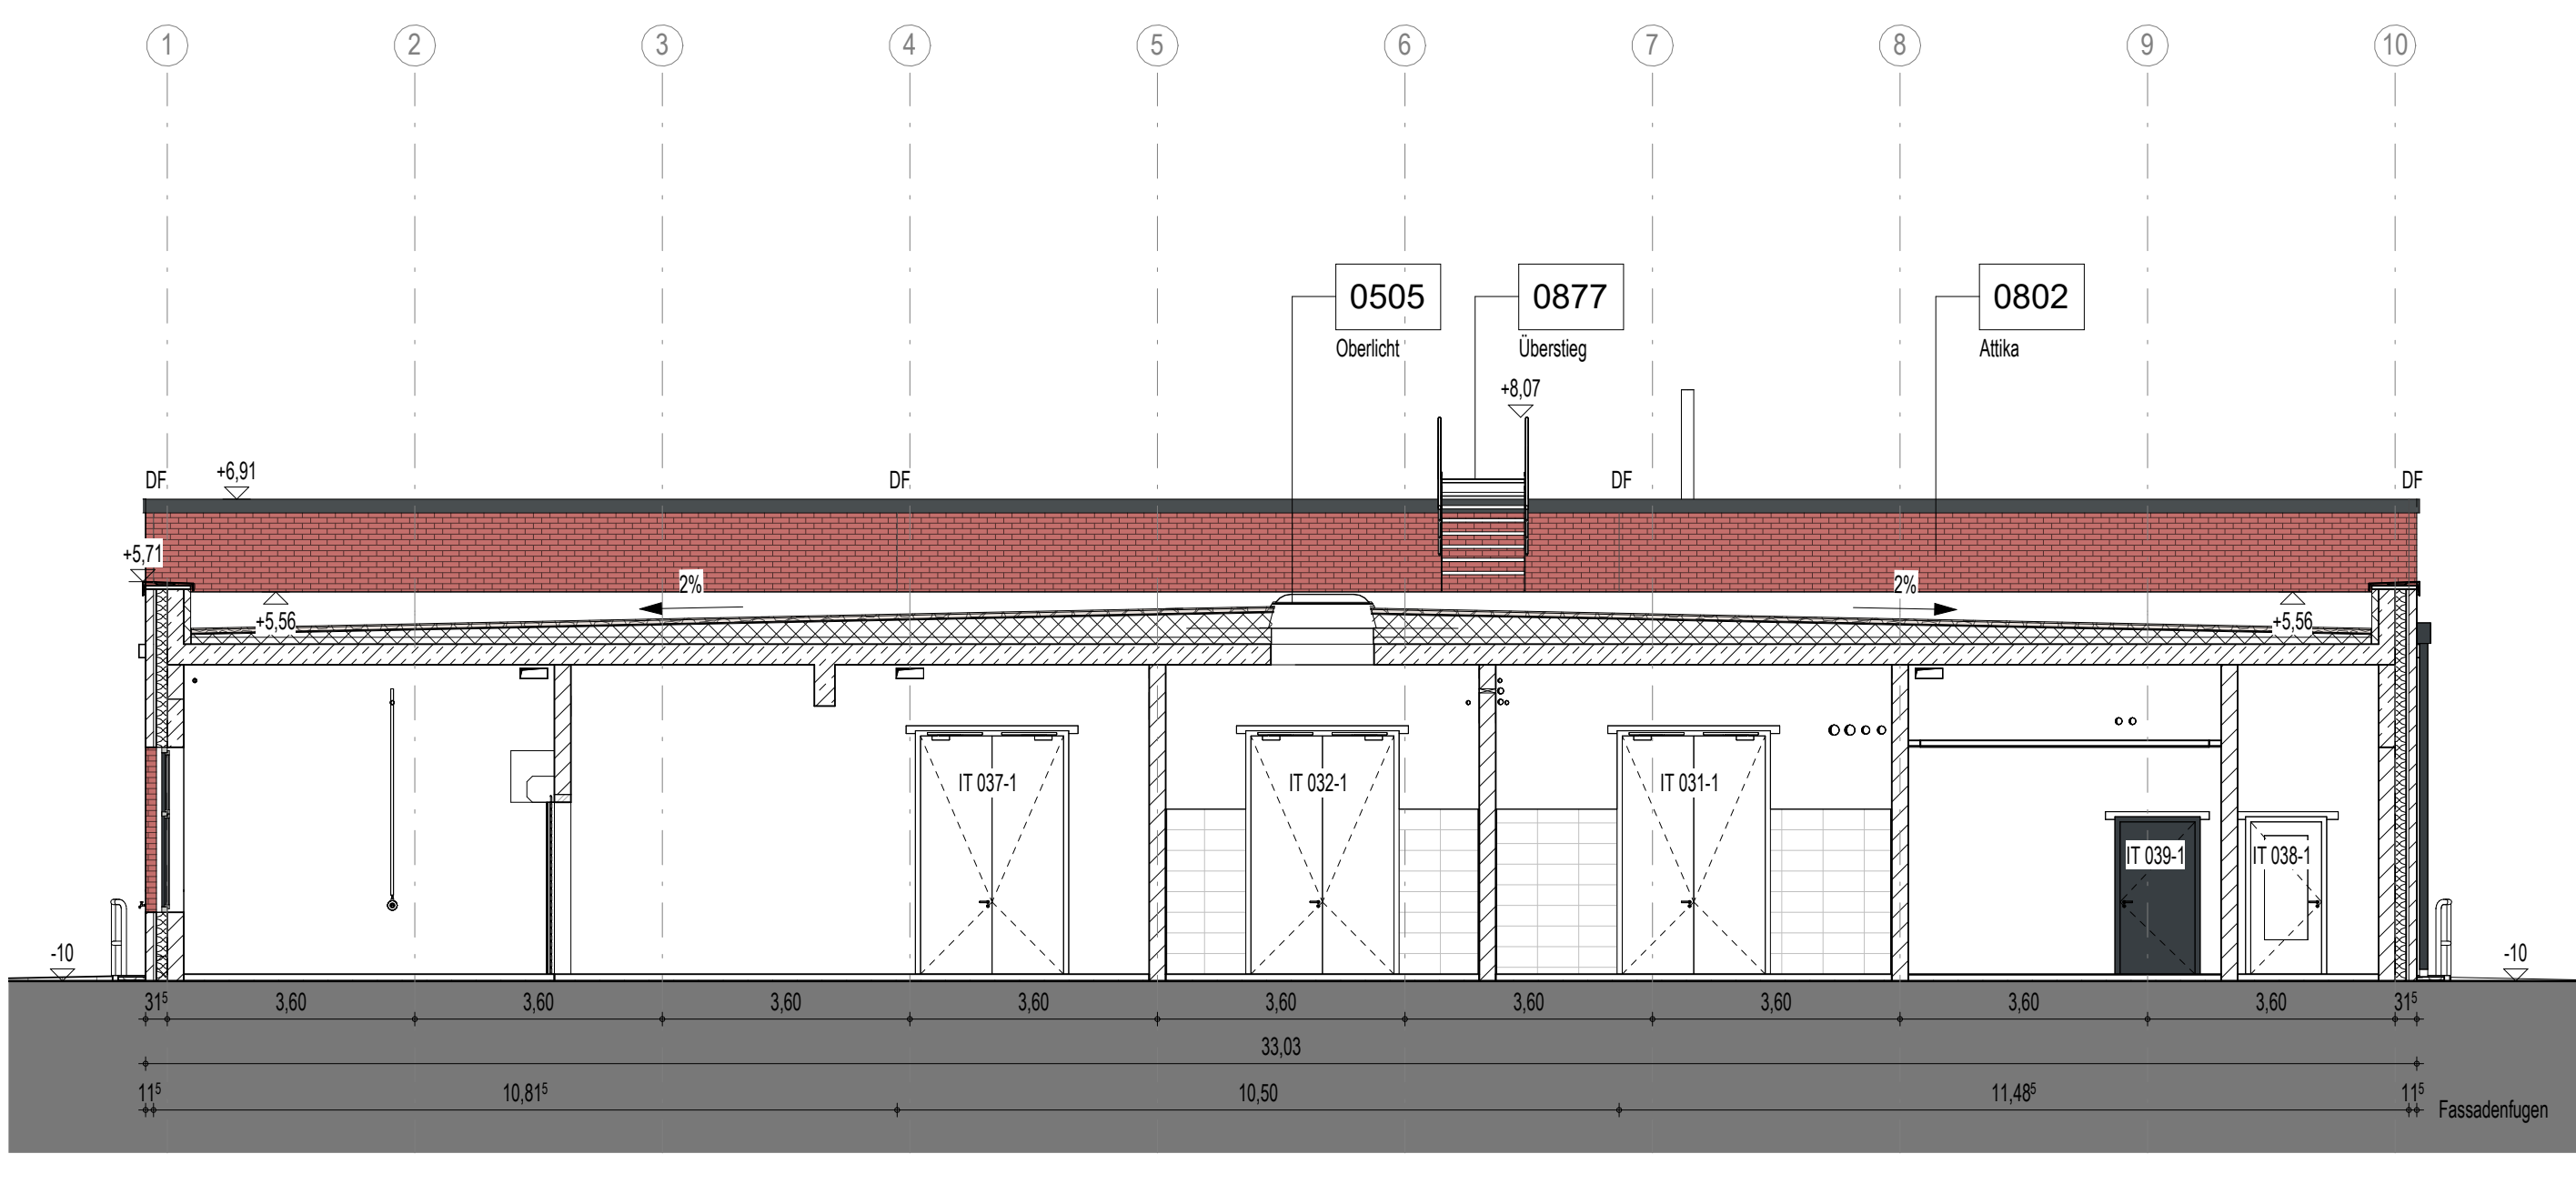

Ansicht BT 1 von Westen


#### LEGENDE

- Höhenangabe Fertigstellung
- Höhenangabe Rohbaukonstruktion
- DF Dachziegel

Nr.	Datum	Inhalt	Gezeichnet	Geprüft
3	23.03.2025	Anpassung Rekonstruktionszeichnung auf 3.10 m	gezeichnet	geprüft

Diese Zeichnung ist Eigentum der Architekten und darf ohne deren Zustimmung weder ganz noch teilweise kopiert, vervielfältigt, gewerlich genutzt oder Dritten übertragen werden.  
Dieser Plan gilt nur in Verbindung mit den Plänen des Statikers, der Tragwerksplanung, der Fachplanung und der dazu gehörigen Pläne der Architekten.  
Die in der Planung angegebenen historischen Informationen, Aussagen, Zeichnungen, Skizzen, Karten und Fotos werden von der Tragwerksplanung geprüft und für richtig befunden.  
Alle Maße sind vor Ausführung zu prüfen und an Ort und Stelle zu kontrollieren. Maß- und Inhaltsangaben in diesem Plan sind vor der Ausführung mit den Architekten zu klären.  
Die angegebenen Maße sind für die Ausführung zu prüfen und an Ort und Stelle zu kontrollieren. Maß- und Inhaltsangaben in diesem Plan sind vor der Ausführung mit den Architekten zu klären.

#### Übersicht Flakogramm

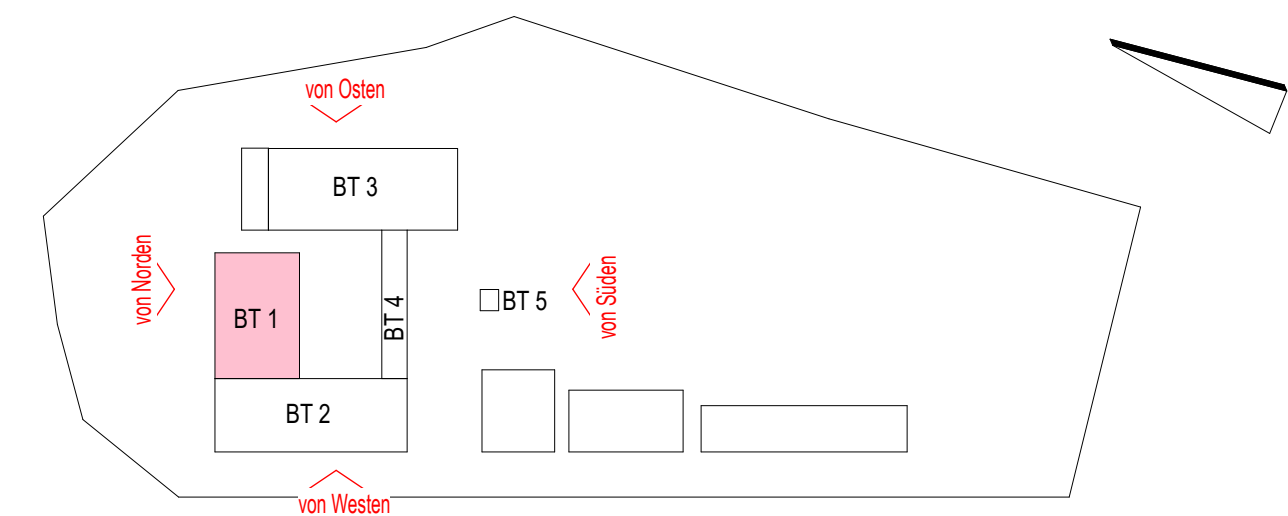

#### Bauherr

LANDKREIS  
LUDWIGSLUST-PARCHIM  
RAUM FÜR ZUKUNFT

#### Planung

Innos Lackner SE  
Rosa-Luxemburg-Straße 16  
18055 Rostock  
Tel.: 0381-46 67 80, E-Mail: hochbauten@innos-lackner.de

Lagebezug: ETRS89 UTM Zone 33 Höhenbezug: 0.00 m ± + 35,35 m NNH

#### Leistungsphase

Ausführungsplanung

#### Vorhaben / Objekt

Neubau Feuerwehr-Service-Zentrum LUP  
Feuerwehrtechnische Zentrale (FTZ) und Ausbildungszentrum für Brand- und Katastrophenschutz (AZBK)  
An der K38 Nr. 1, 19306 Neustadt-Glewe

#### Planinhalt

Architektur  
Ansichten BT 1

Bildung/Baujahr	Kontrolle 1	Leitlinie
Bauherr	Jewindl	Loers
gezeichnet	Poppitz	Meibohm
Planungsphase	Datum	28.03.2025
Planzeichnung	Index	Status
2023-0236	11 S AN ZMNS XX 0083	a F