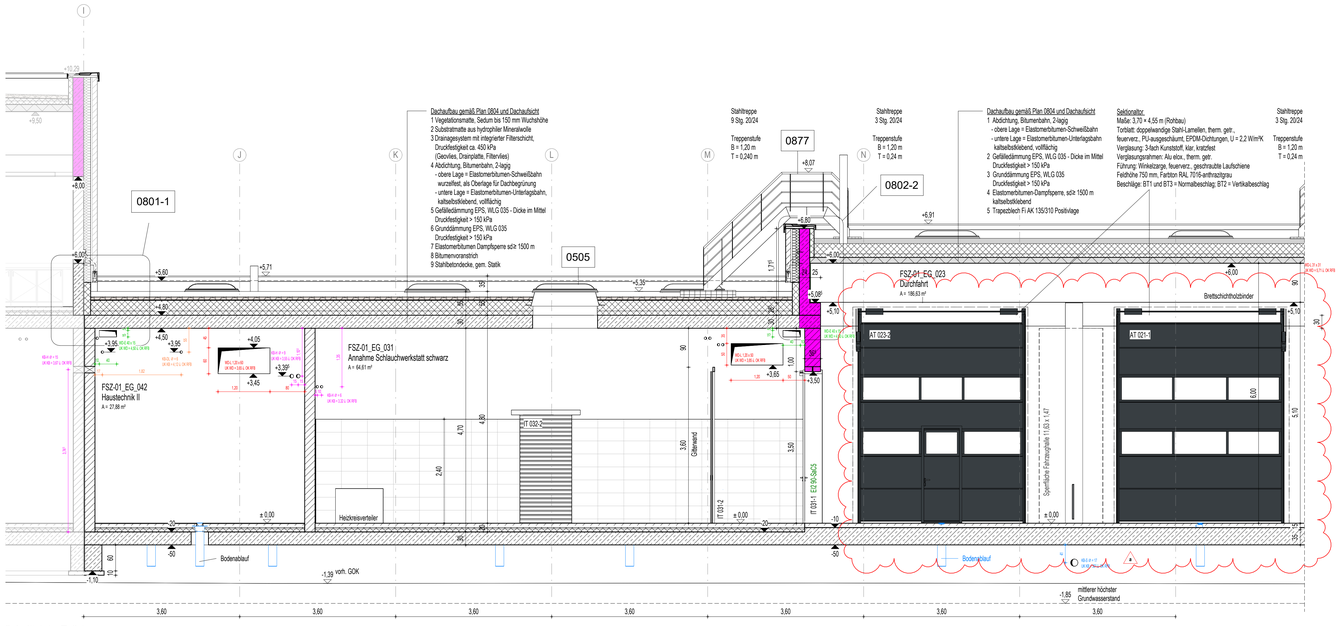

Schnitt 1.1 - Teil 1

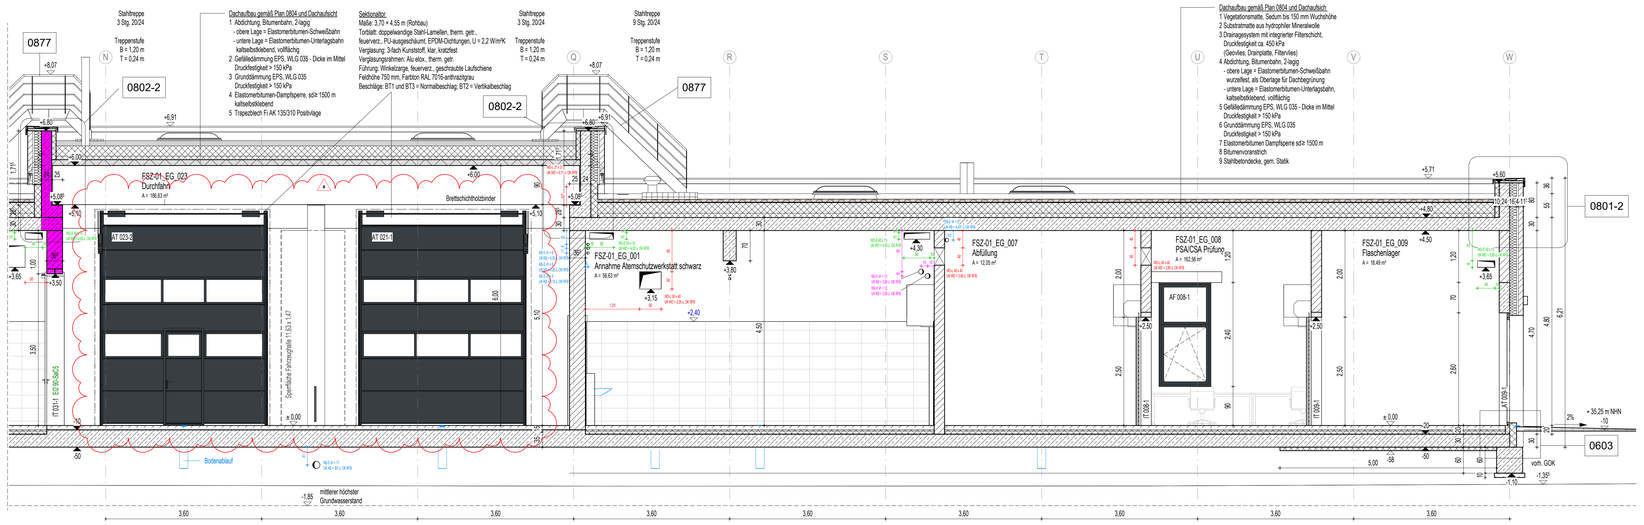

Schnitt 1.1 - Teil 2

LEGENDE

- Stahlbeton
- WU-Beton
- Stb-Fertigteil
- Kalksandstein-Mauerwerk
- Kalksandstein-Mauerwerk nicht tragend
- Stahl
- Dämmung fest / geschäumt
- Dämmung weich / Faserdämmung
- Trockenbauwand
- Holz
- Abdichtung
- Kennzeichnung fremder Planung
- gas- und rebeldichte Zone
- Höhenangabe Fertigkonstruktion (Grundriss i Schnitt)
- Höhenangabe Rohbaukonstruktion (Grundriss i Schnitt)
- Trennwand feuerhemmend EI 30
- Brandwand hochfeuerhemmend EI 60
- Brandwand / Gebäudeabschlusswand EI 90
- Wandoberflächen Sichtbeton, Qualität SB-2
- Randstreifen Kies
- ausgelegter begehbarer Bereich
- Dachbegrünung
- Aufstellfläche PV-Anlage
- Möblierung nach Angaben AG vom 01.07.2024 als Platzhalter
- Fugen im Estrich
- Rutschfestigkeit in nicht festgelegten Räumen mindestens R9
- blau: Haupt-Regenwasserablauf
- orange: Notüberlauf
- Absturzsicherung Bellani-Gelände Plexiwandständer + 2,00 m

ABKÜRZUNGEN

AB	abteilfällig
ABW	abwischbar
AVG	absturzsichernde Verglasung
arch AN	architektonischer Anstrich
AN f	Anstrich feuchtigkeitsbeständig
Ausguss	Ausgussbecken
lat AN	Latex Anstrich
öl AN	ölbeständiger Anstrich
st AN	staubbindender Anstrich
BA	Bodenablauf
BSH	Brettschichtholz
BRH	Rohbauöffnungshöhe ab Oberkante Fertigfußboden
BT	Bodentank
lt DB	lichte Durchgangsbreite
DA	Dachablauf
DL	Drucklluft
E	Estrich
Epoxi	Epoxidharzbeschichtung
schwE	schwimmender Estrich
FLS	Fliesen
FGS	Fugenglattstrich
FSZ	Feuerschutzzone
FT	Fertigteil
FVG	Festverglasung
GK	Gipskarton
GK g	UKO Gipskarton glatt
GK g f	UKO Gipskarton glatt feuchtraumbeständig
GK j +A	UKO akustisch schlaam und Randfries GK glatt
+ AW	akustischwirksame Wandelemente
Ind	Industrieboden/belag
IOG	isolierender Bodenbelag
KZP	Kalkzementputz
Lino	Linoleum
MW	Mauerwerk
MZ	Nackfflischutzschicht
OK	Oberkante
OL	Oberlicht
Q3	Oberputz Q3
R ...	Rutschfestigkeitsklasse ...
RBM	Rohbaumaß Öffnung
RD	Rohdecke
RFB	Rohfußboden
rh	raumhoch
RR	Regenfallrohr
SBK	Sichtbeton-Klasse
SMW	Schlauchwerwerk
Stb	Stahlbeton
TEP	Teppichbelag
UHD	Unterhangdecke
UK	Unterkante
VBE	Verbundestrich
VSG	Verbundsicherheitsglas
ZWP	Zwischenpodest

Index	Datum	Änderungsbeschreibung	gezeichnet	geprüft
a	23.02.2026	Anpassung Rohbaubreite Sektionaltore auf 3,70 m	Fischer	Jewonutzki

Diese Zeichnung ist Eigentum der Architekten und darf ohne deren Zustimmung weder ganz noch teilweise kopiert, vervielfältigt, gewerblich genutzt oder Dritten überlassen werden. Dieser Plan gilt nur in Verbindung mit den Plänen des Statikers, der Projektingenieure, der Fachfirmen und den dazu gehörigen Plänen der Architekten. Die in den Plänen eingetragenen technischen Abmessungen, Aussparungen, Schächte, Kanäle und Trassen wurden von den Projektingenieuren geprüft und für richtig befunden. Alle Maße sind vor Ausführung zu prüfen und an Ort und Stelle zu nehmen und zu kontrollieren. Maß- und Inhaltsdifferenzen in diesen Plänen sind vor der Ausführung mit den Architekten zu klären. Die eingetragenen Maße sind Rohbaumaße. Angabe von Tür-, Fenster- und Bränstungshöhen beziehen sich auf den Fertigfußboden.

Übersicht / Piktogramm

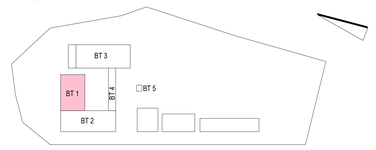

Bauherr

LANDKREIS
LUDWIGSLUST-PARCHIM
RAUM FÜR ZUKUNFT

Planung

Inros Lackner SE
Rosa-Luxemburg-Straße 16
18055 Rostock
Tel.: 0381-45 67 80, E-Mail: hochbauten@inros-lackner.de

Lagebezug: ETRS89 UTM Zone 33 Höhenbezug: 0.00 m ≙ + 35,35 m NHN

Leistungsphase

Ausführungsplanung

Vorhaben / Objekt

Neubau Feuerwehr-Service-Zentrum LUP

Feuerwehrtechnische Zentrale (FTZ) und Ausbildungszentrum für Brand- und Katastrophenschutz (AZBK)
An der K38 Nr.1, 19306 Neustadt-Glewe

Planinhalt

Architektur
Schnitte BT 1 - Längsschnitt 1.1

Beauftragung Bauherr		Kontrolle 1	Lembcke
Bearbeiter	Jewonutzki	Kontrolle 2	Loers
gezeichnet	Pioppitz	Maßstab	1:50
Plangrundlage		Datum	28.03.2025

Planordnung

	Index	Status
2023-0236 11 5 AN ZSCH XX 0061	a	F