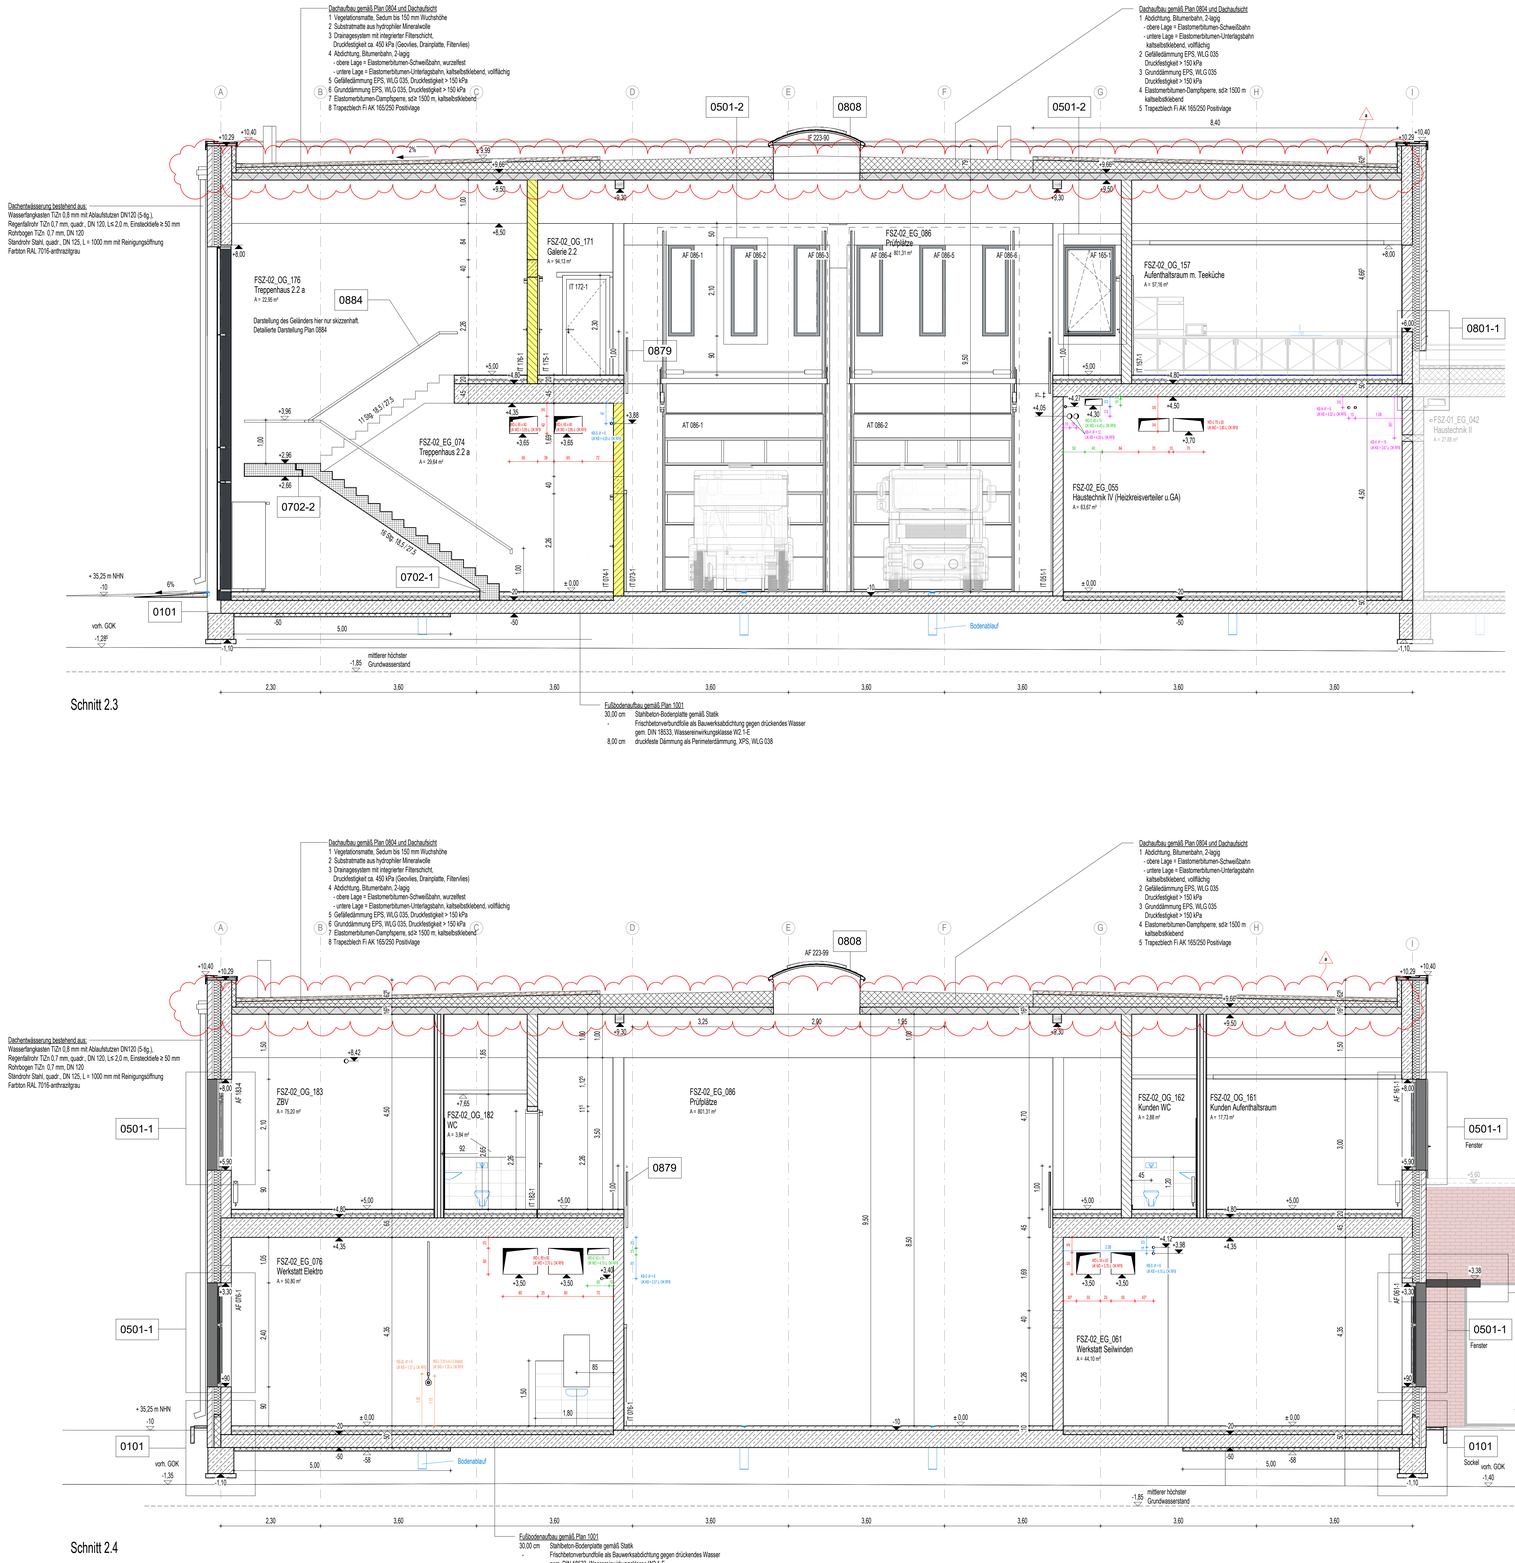
Dachaufbau gemäß Plan 0804 und Dachaufsicht
1 Vegetationsmatte, Sedum bis 150 mm Wuchshöhe
2 Substratmatte aus hydrophiler Mineralwolle
3 Drainagesystem mit integrierter Filterschicht, Druckfestigkeit ca. 450 kPa (Geovlies, Drainplatte, Filtervlies)
4 Abdichtung, Bitumenbahn, 2-lagig
- obere Lage = Elastomerbitumen-Schweißbahn, wurzelfest
- untere Lage = Elastomerbitumen-Unterlagsbahn, kaltselbstklebend, vollflächig
5 Gefälledämmung EPS, WLG 035, Druckfestigkeit > 150 kPa
6 Grunddämmung EPS, WLG 035, Druckfestigkeit > 150 kPa
7 Elastomerbitumen-Dampfsperre, sd≥ 1500 m, kaltselbstklebend
8 Trapezblech Fi AK 165/250 Positivlage
Dachentwässerung bestehend aus:
Wasserfangkasten TiZn 0,8 mm mit Ablaufstutzen DN120 (5-fg.),
Regenfallrohr TiZn 0,7 mm, quadr., DN 120, L= 2,0 m, Einsteckteile ≥ 50 mm
Rohrbogen TiZn 0,7 mm, DN 120
Standrohr Stahl, quadr., DN 125, L = 1000 mm mit Reinigungsöffnung
Farbton RAL 7016-anthrazitgrau
FSZ-02_OG_176
Treppenhaus 2.2 a
A = 22,86 m²
0884
Darstellung des Geländers hier nur skizzenhaft.
Detaillierte Darstellung Plan 0884
FSZ-02_OG_171
Galerie 2.2
A = 94,13 m²
FSZ-02_EG_074
Treppenhaus 2.2 a
A = 29,64 m²
FSZ-02_EG_086
Prüfplätze
A = 801,31 m²
AF 086-1
AF 086-2
AF 086-3
AF 086-4
AF 086-5
AF 086-6
AF 165-1
FSZ-02_OG_157
Aufenthaltsraum m. Teeküche
A = 57,16 m²
FSZ-02_EG_055
Haustechnik IV (Heizkreisverteiler u.GA)
A = 63,67 m²
«FSZ-01_EG_042
Haustechnik II
A = 23,86 m²
0879
0801-1
0702-2
0702-1
0501-2
0808
0101
IT 172-1
IT 175-1
IT 176-1
IT 178-1
IT 179-1
IT