



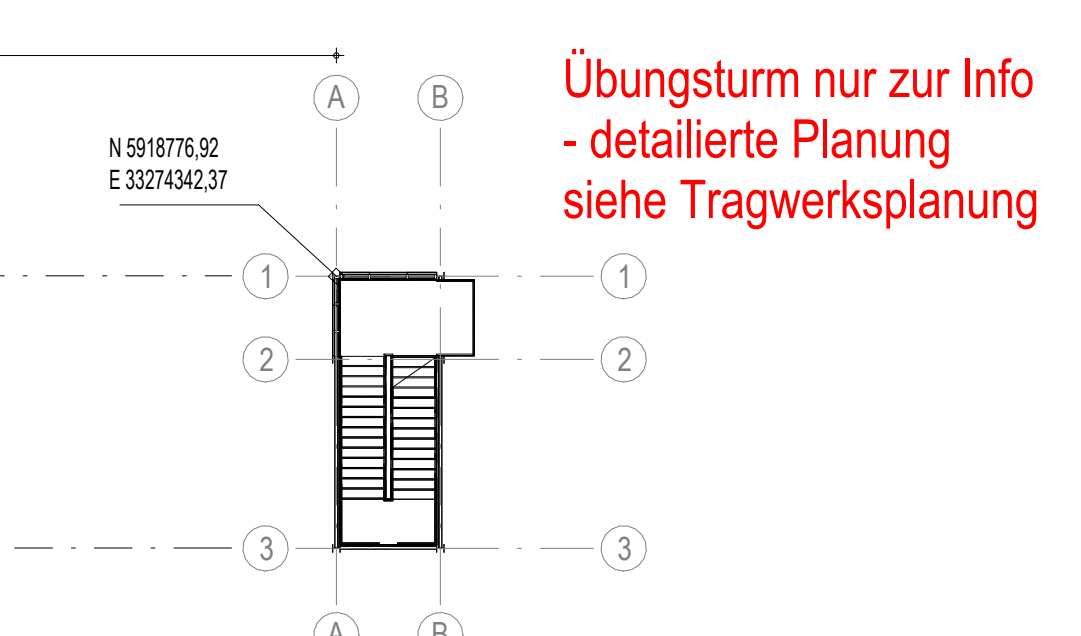

13 5 AN ZGRU 01 0036
Grundriss Obergeschoss BT 3 - Teil 2



Index	Datum	Änderungsbeschreibung	gezeichnet	geprüft
<p>Diese Zeichnung ist Eigentum der Architekten und darf ohne deren Zustimmung weder ganz noch teilweise kopiert, vervielfältigt, gewerlich genutzt oder Dritten überlassen werden. Dieser Plan nur in Verbindung mit den Plänen des Statikers, der Preisangelegenheiten, der Fachplaner und des dazu gehörigen Plänen der Architekten.</p> <p>Die in der Plan enthaltene technischen Angaben, Ausstattungen, Schnitts, Anlaufe und Trassen werden von den Preisgebern geprüft und für richtig gehalten. Alle Maße sind zur Ausführung zu prüfen und der Art und Stelle zu nehmen zu kontrollieren. Maß- und Inhaltsformeln: diesen Plänen sind zur Ausführung mit den Architekten zu klären. Die angegebenen Maße und Rohabstände, Angaben von Tür-, Fenster- und Stützpfeilern beachten sind auf den Fertigfußboden.</p>				

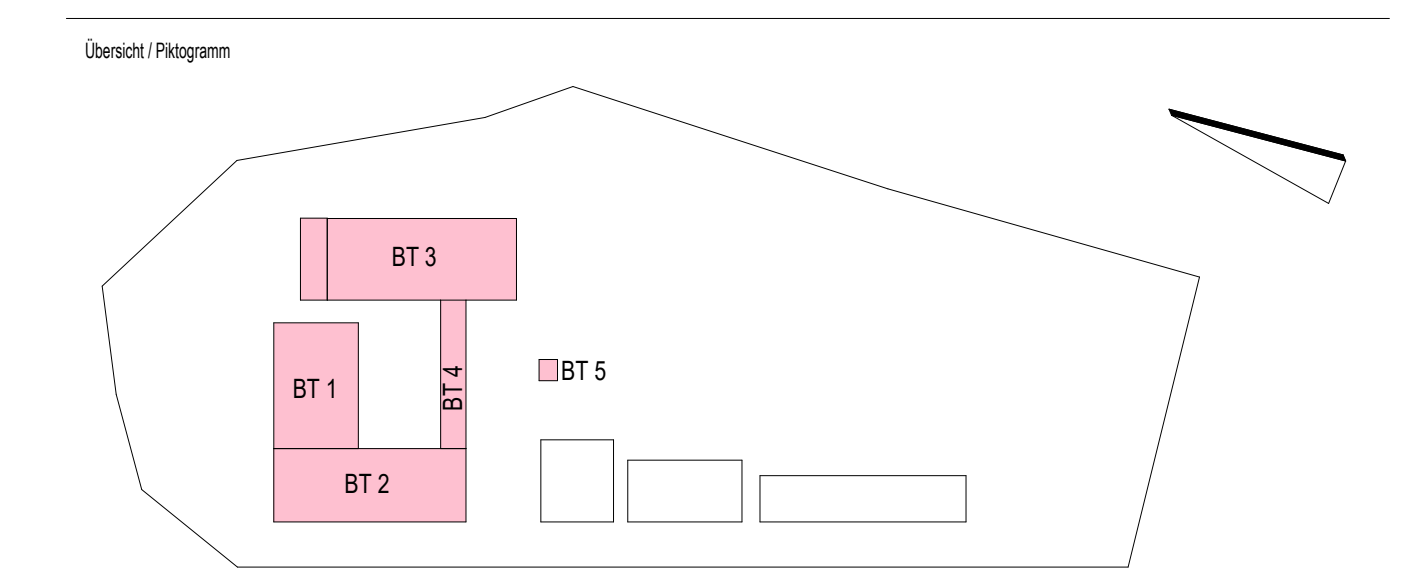

Bauplan  <div> LANDKREIS LUDWIGSLUST-PARCHIM RAUM FÜR ZUKUNFT </div>													
Planung  <div> Inros Lackner SE Rosa-Luxemburg-Straße 16 18055 Rostock Tel.: 0381-45 67 80, E-Mail: hochbauten@inros-lackner.de </div>													
Lagebezug: ETRS89 UTM Zone 33 Höhenbezug: 0.00 m \pm + 35,35 m NHN													
Leistungsphase Ausführungsplanung													
Vorhaben / Objekt Neubau Feuerwehr-Service-Zentrum LUP Feuerwehrtechnische Zentrale (FTZ) und Ausbildungszentrum für Brand- und Katastrophenschutz (AZBK) An der K38 Nr. 1, 19306 Neustadt-Glewe													
Planinhalt Architektur Grundriss Obergeschoss Übersicht													
<table border="1"> <tr> <td>Beteiligte Bauplan</td> <td>Kontrolle 1</td> <td>Lemboke</td> </tr> <tr> <td>Bearbeiter</td> <td>Kontrolle 2</td> <td>Rzoddio</td> </tr> <tr> <td>gezeichnet</td> <td>Maßstab</td> <td>1 : 200</td> </tr> <tr> <td>Planungsdate</td> <td>Datum</td> <td>27.03.2025</td> </tr> </table>		Beteiligte Bauplan	Kontrolle 1	Lemboke	Bearbeiter	Kontrolle 2	Rzoddio	gezeichnet	Maßstab	1 : 200	Planungsdate	Datum	27.03.2025
Beteiligte Bauplan	Kontrolle 1	Lemboke											
Bearbeiter	Kontrolle 2	Rzoddio											
gezeichnet	Maßstab	1 : 200											
Planungsdate	Datum	27.03.2025											
Plancodeierung Index Status													
<div> <div>2023-0236</div> <div>10 5 AN ZGRU 01 0030</div> <div></div> <div>F</div> </div>													