Legende:

- Parkplatz
- Lagerfläche
- Zuwegung 3m
- Baustraße ca. 6m
- Doppelcontainer 5x6m
- Doppelcontainer 5x6m
- Kranfläche 6x6m

Muldengröße ca. 15x20m
BE-Fläche ca. 40x60m
Lagerfläche zwischen Gebäuden ca. 30x60m
Parkplatz ca. 14x40m

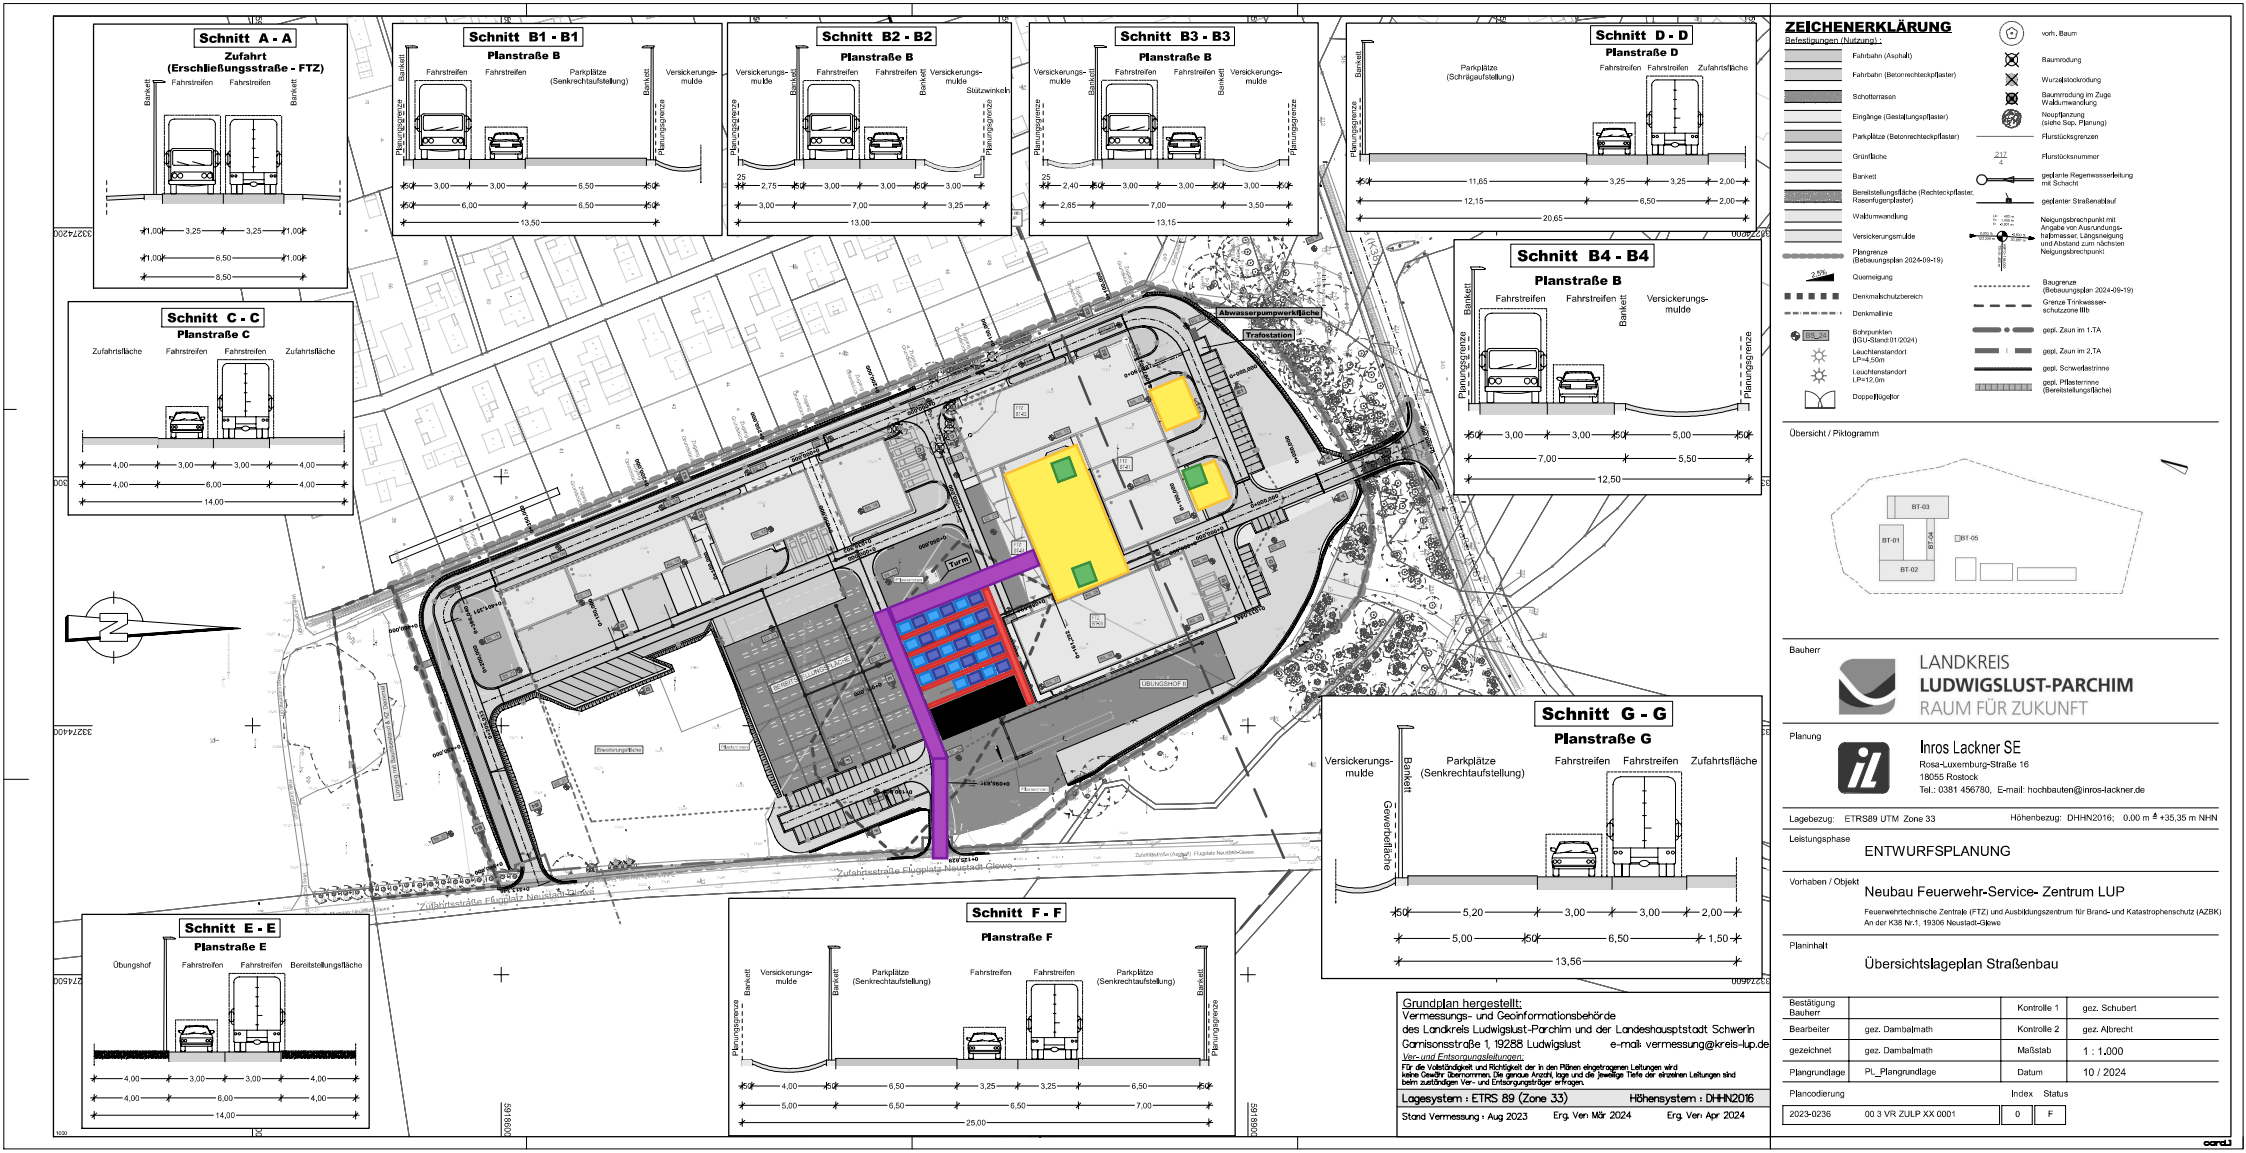

BE-Plan (Entwurf)